0 5 10	PROJ. REFERENCE NO.	SHEET NO.
	U-2579B	X-659

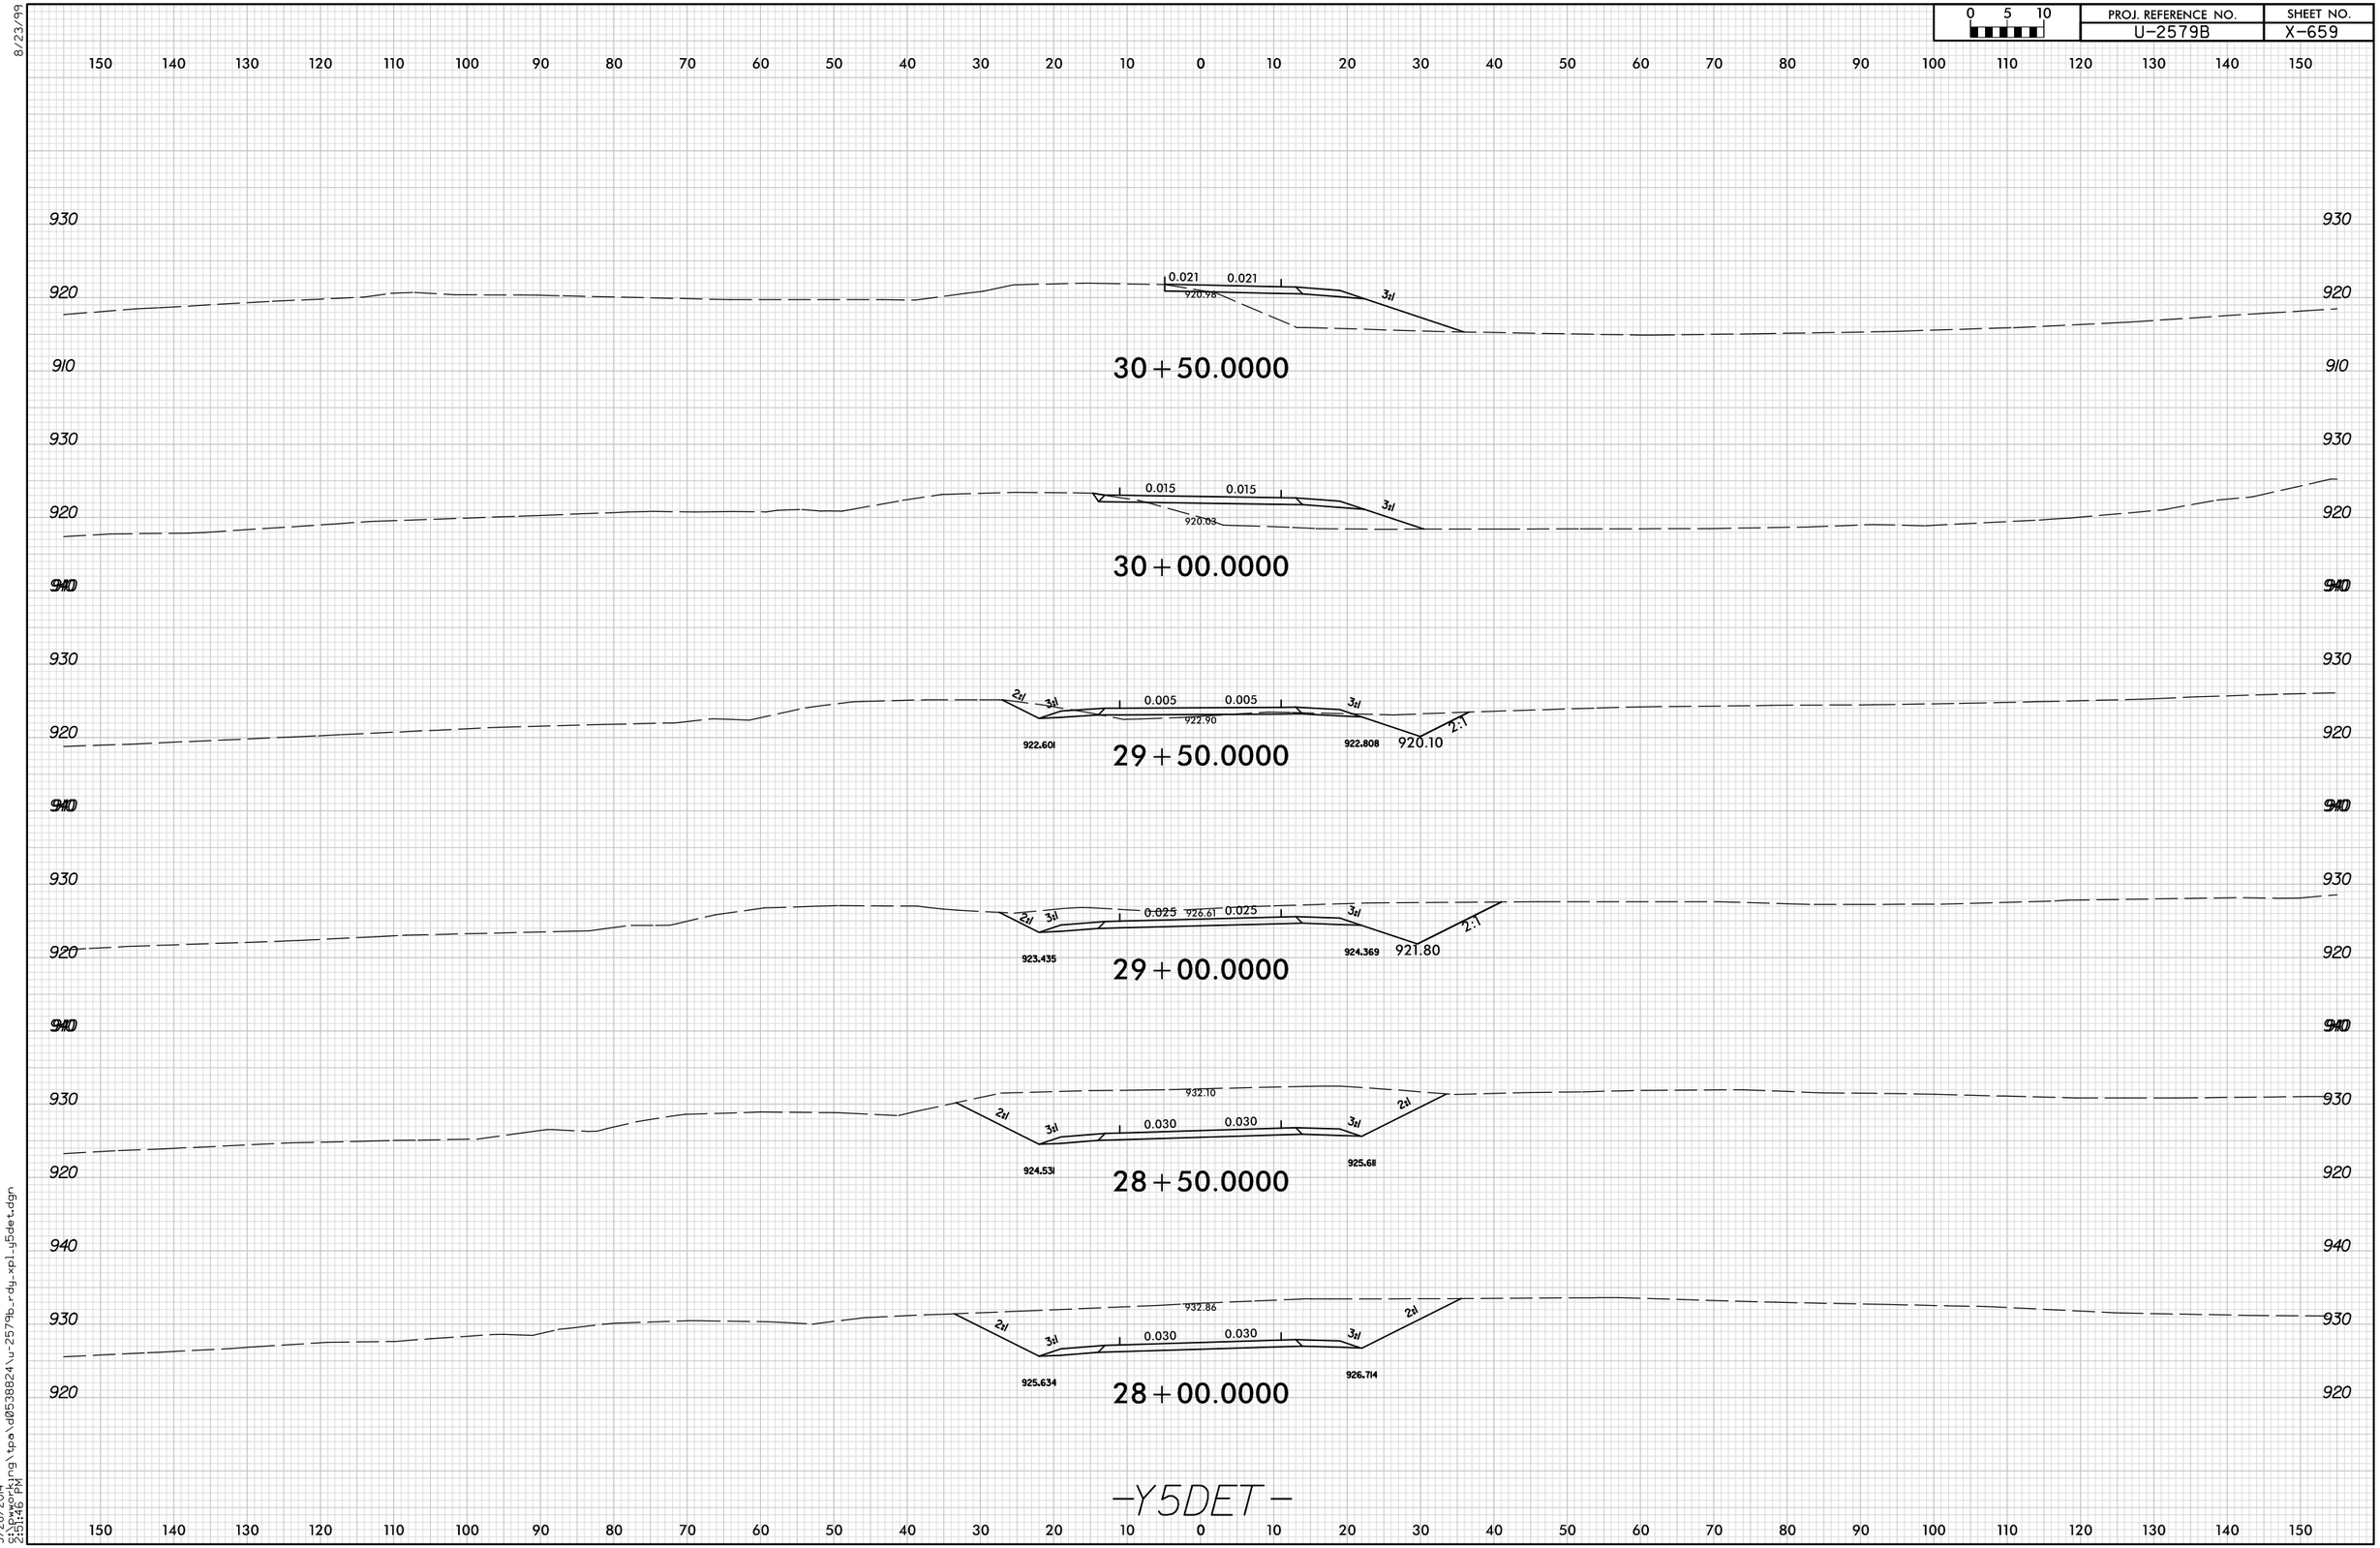

-Y5DET-

8/23/99

5/28/2014
9:13:46 PM
S:\Pworking\tpa\d0538824\u-2579b_rdg_xpl_y5det.dgn