PROJ. REFERENCE NO.	SHEET NO.
U-2579B	X-515

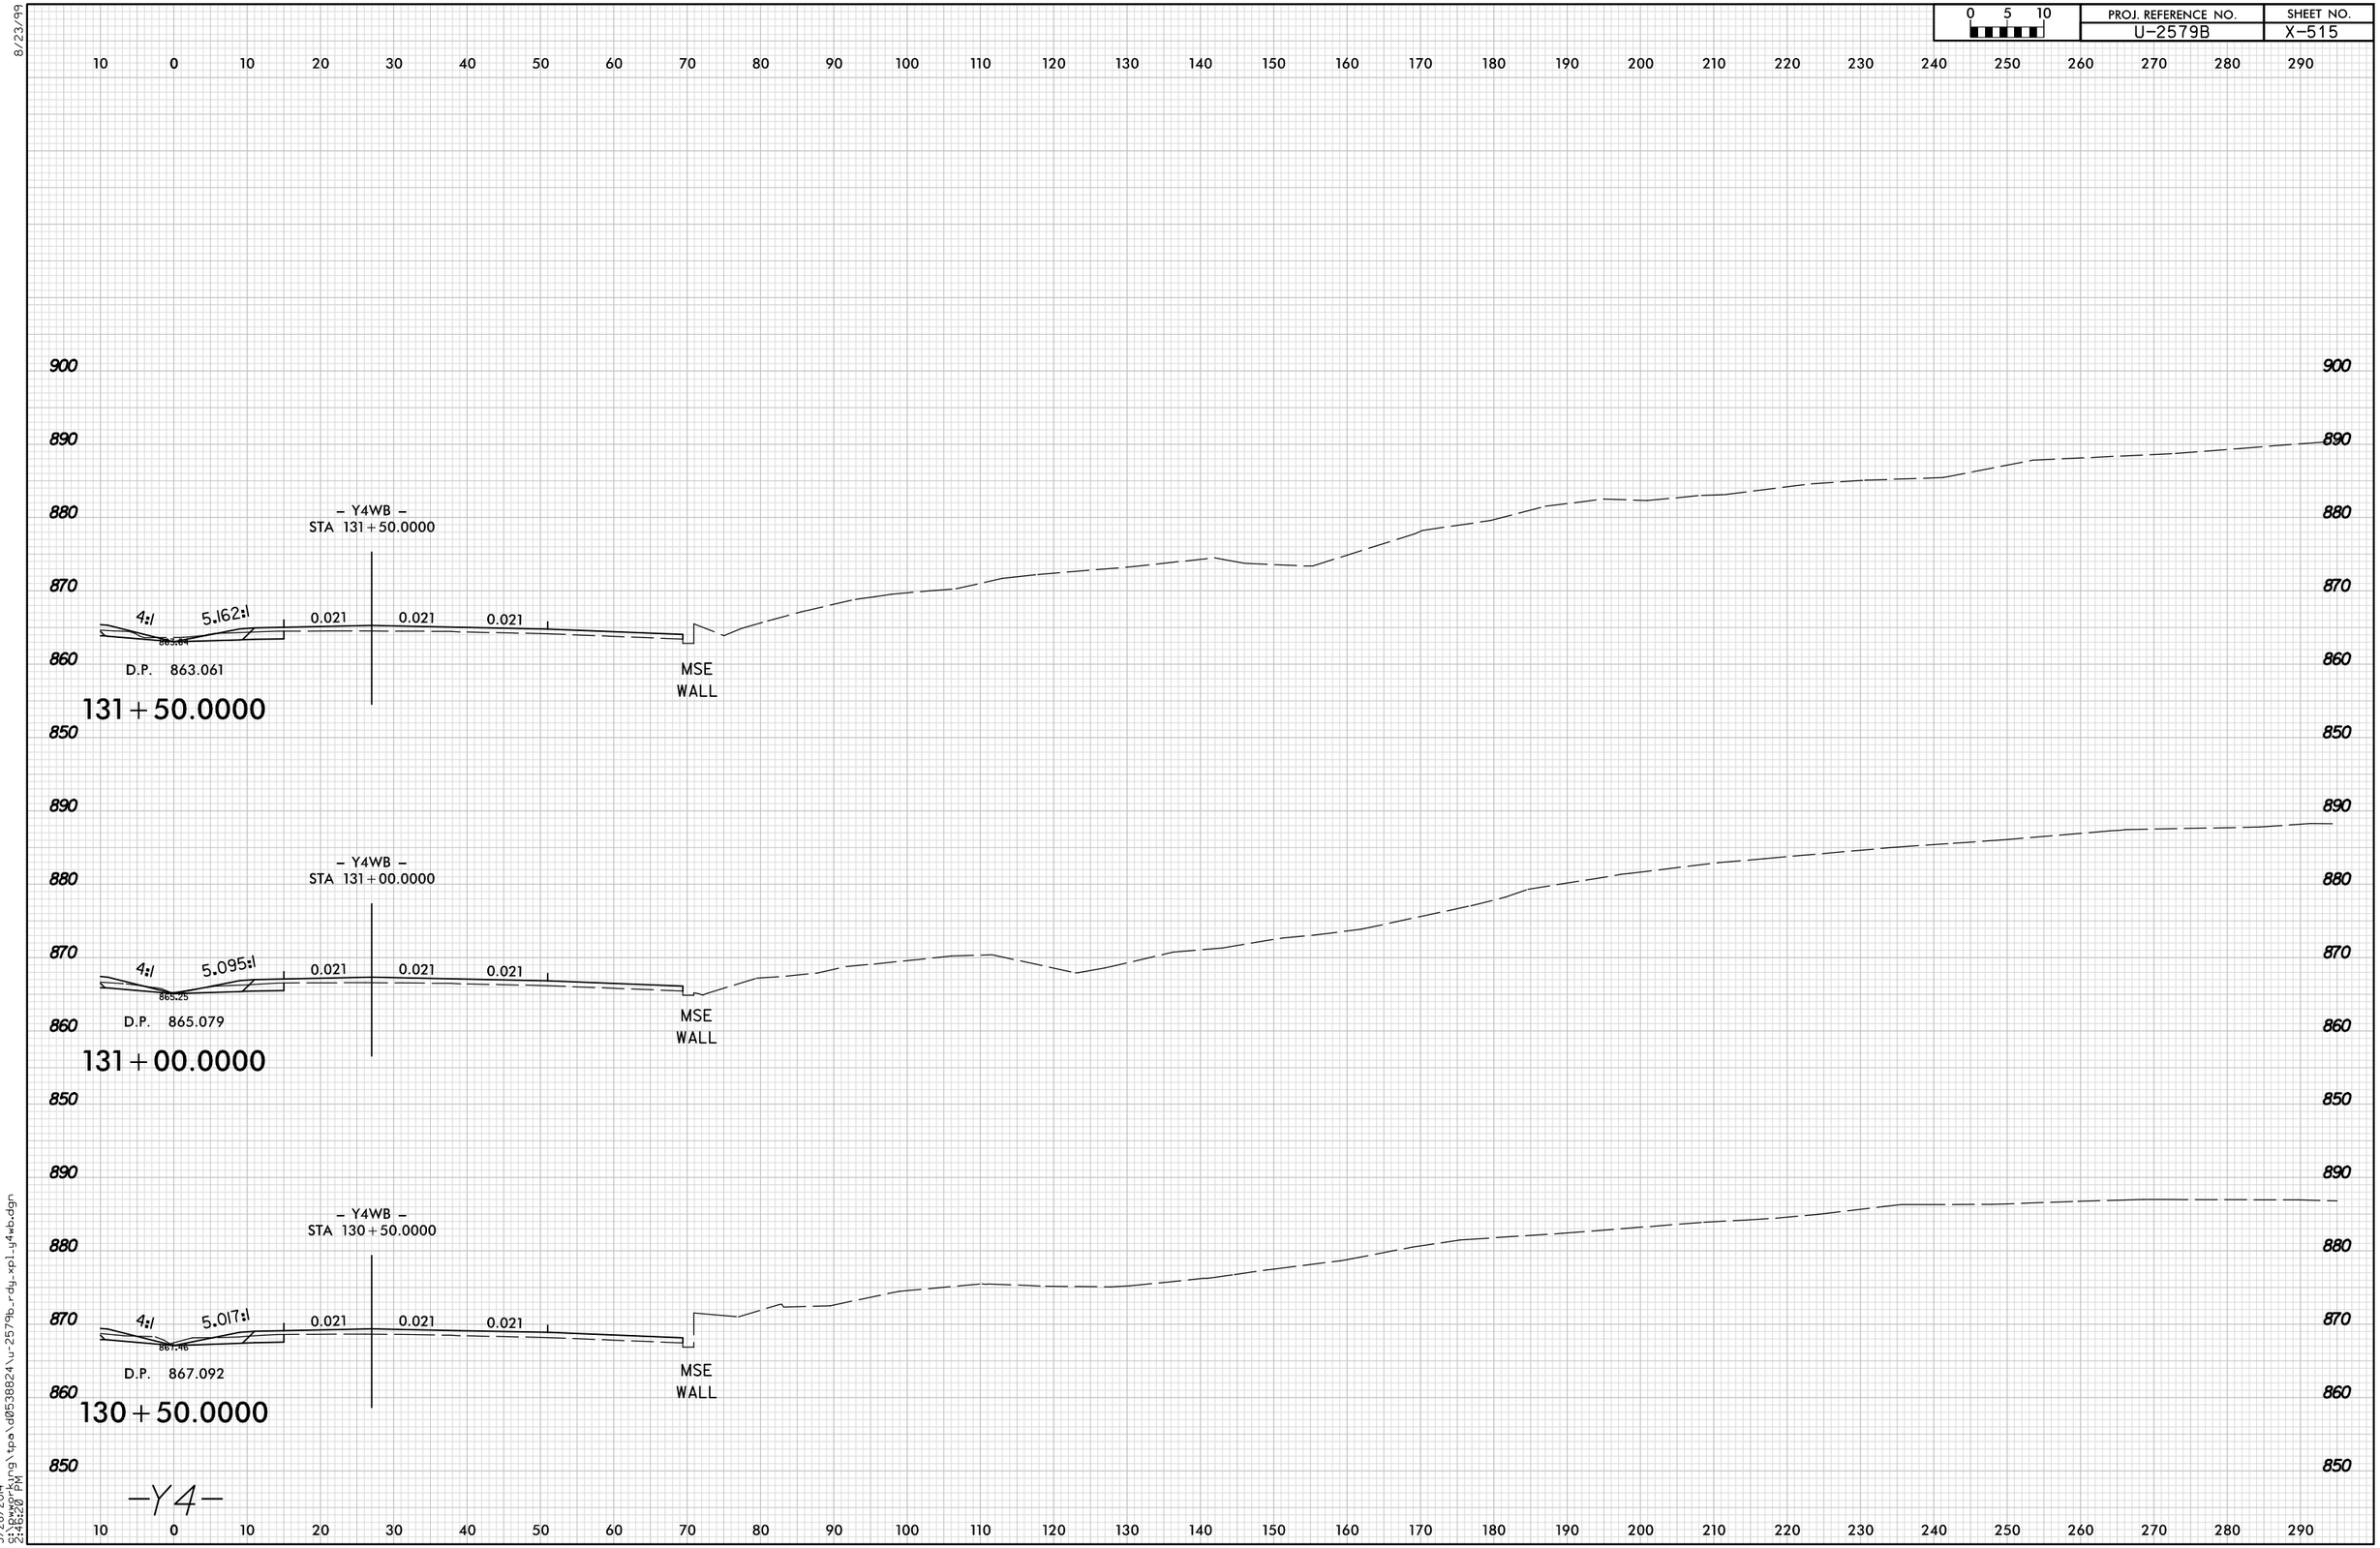

8/23/99

5/28/2014
S:\Bwork\rg\tpa\d0538824\u-2579b_rdg_xpl_y4wb.dgn
2:46:20 PM