0 5 10	PROJ. REFERENCE NO.	SHEET NO.
	U-2579B	611

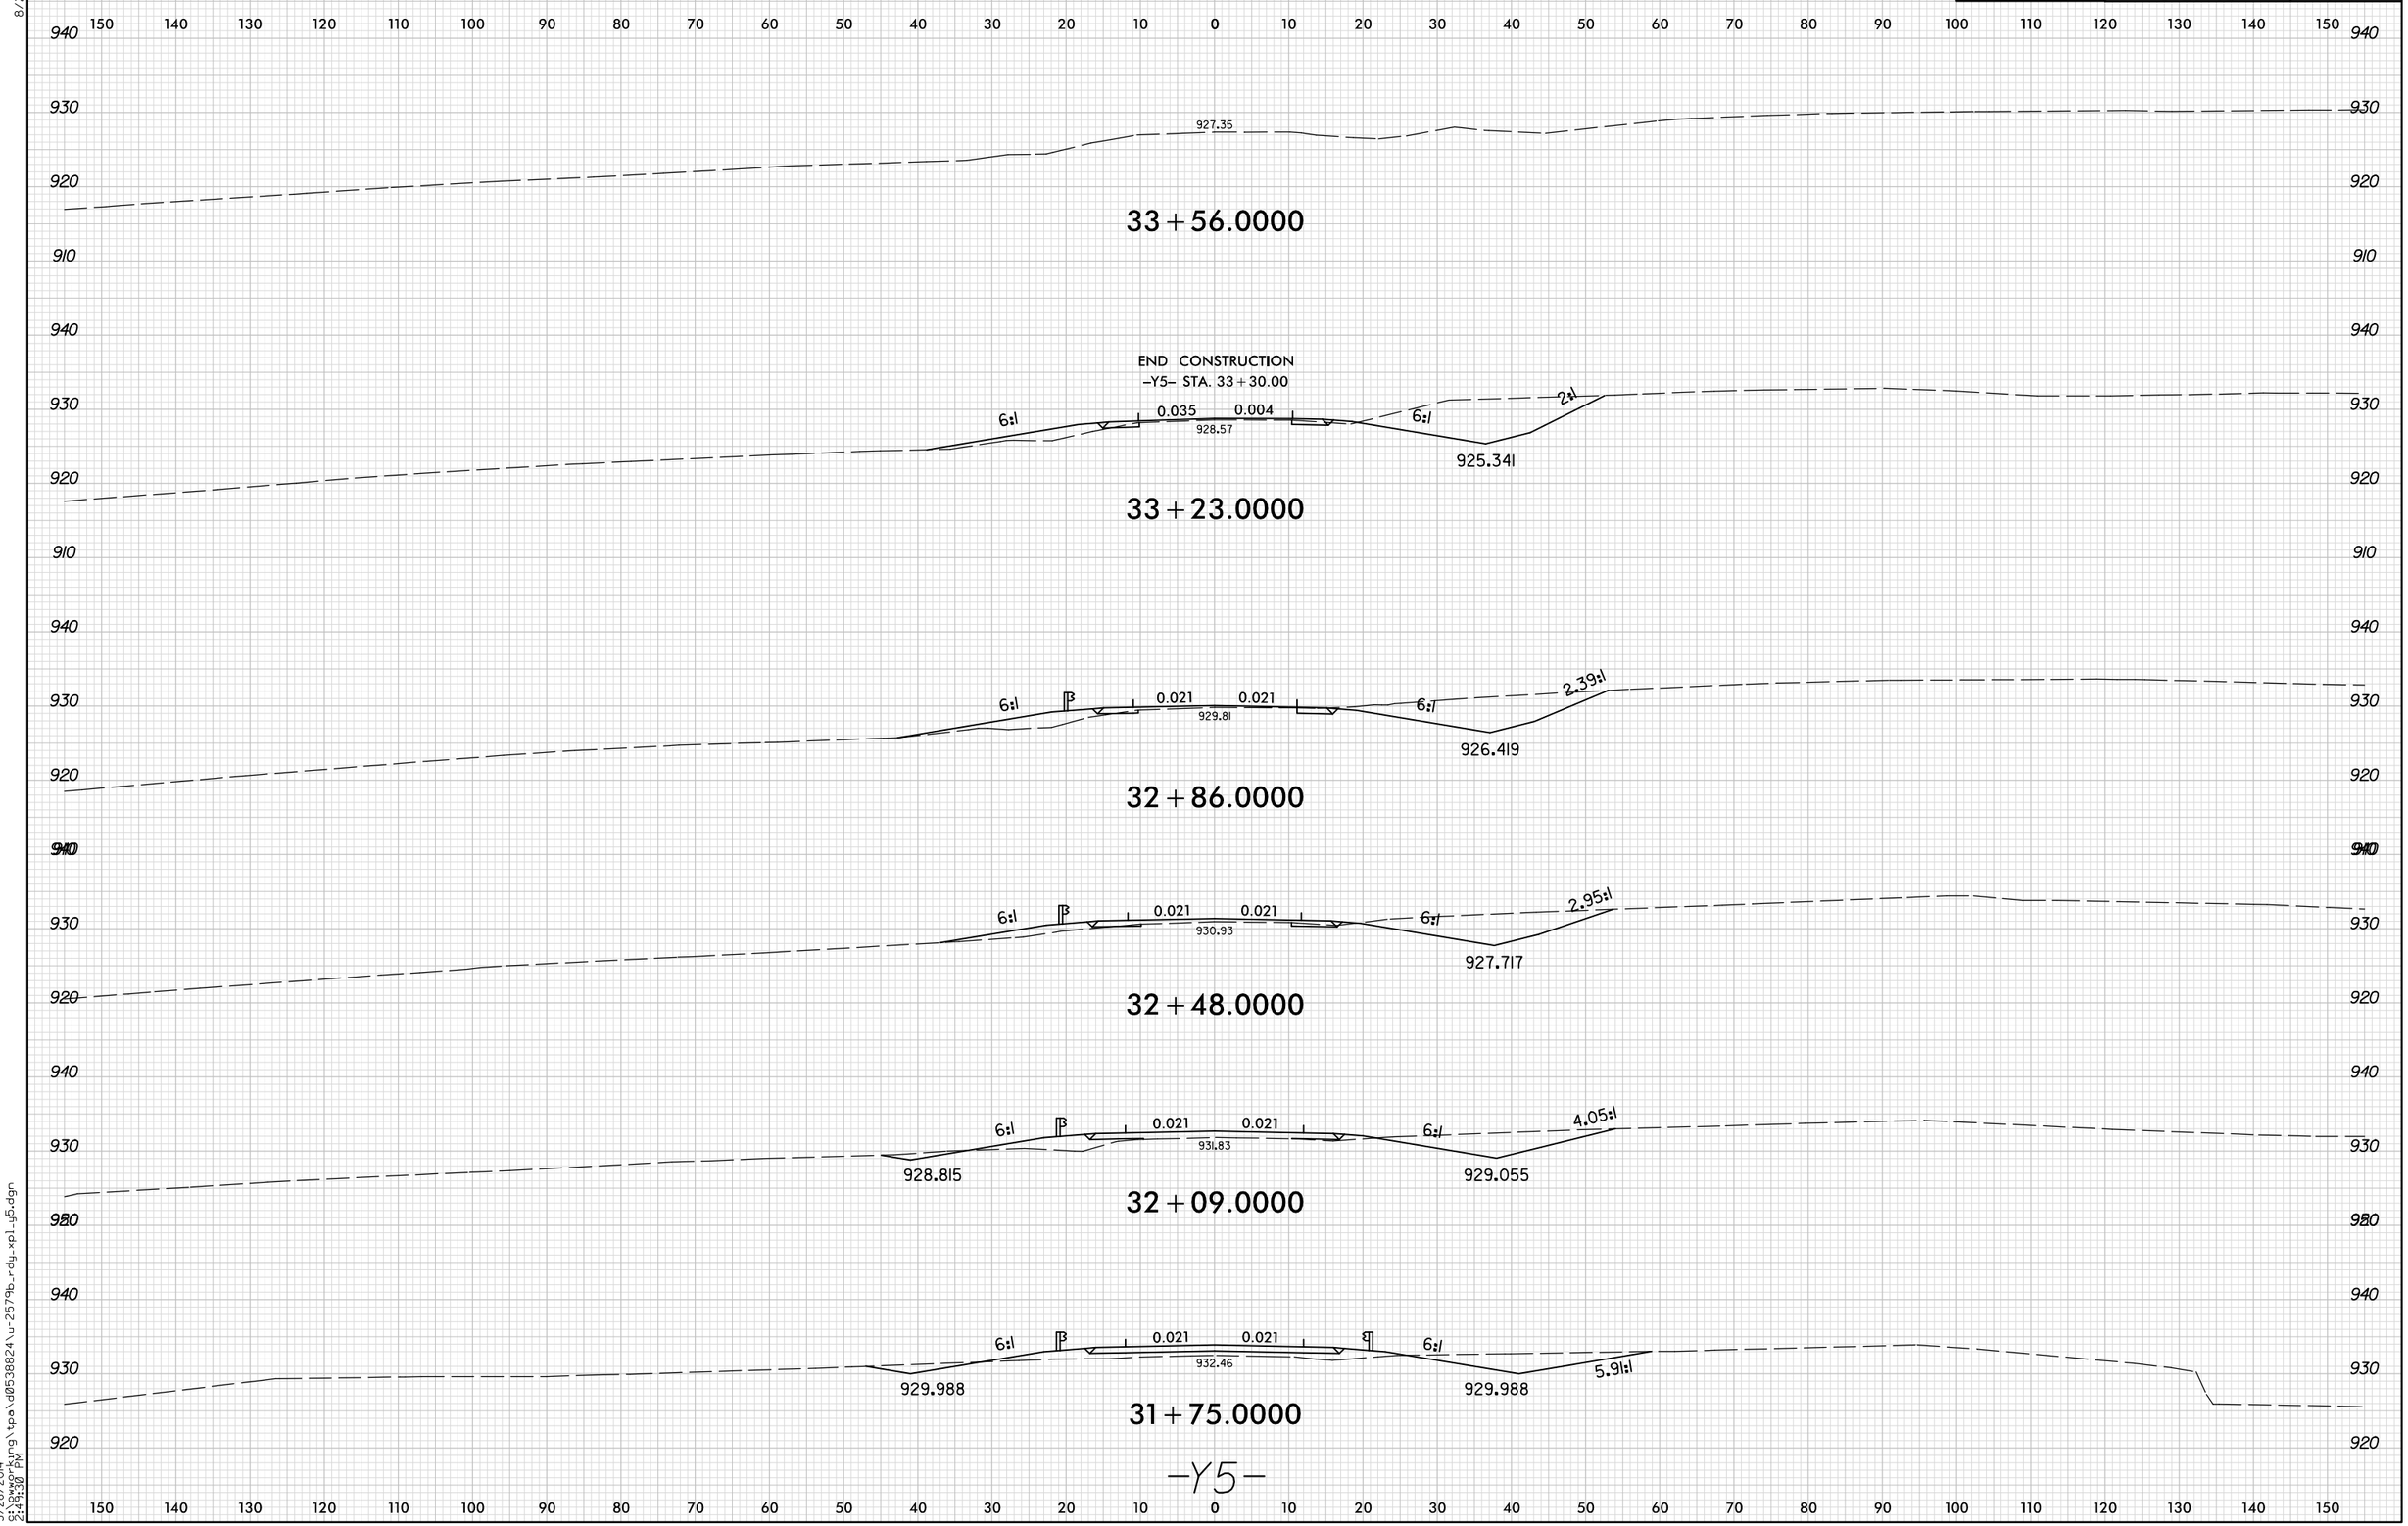

8/23/99

5/28/2014
S:\Workfung\tpo\d0538824\u-2579b_rdy_xpl_y5.dgn
2:41:30 PM