0 5 10	PROJ. REFERENCE NO.	SHEET NO.
	U-2579B	605

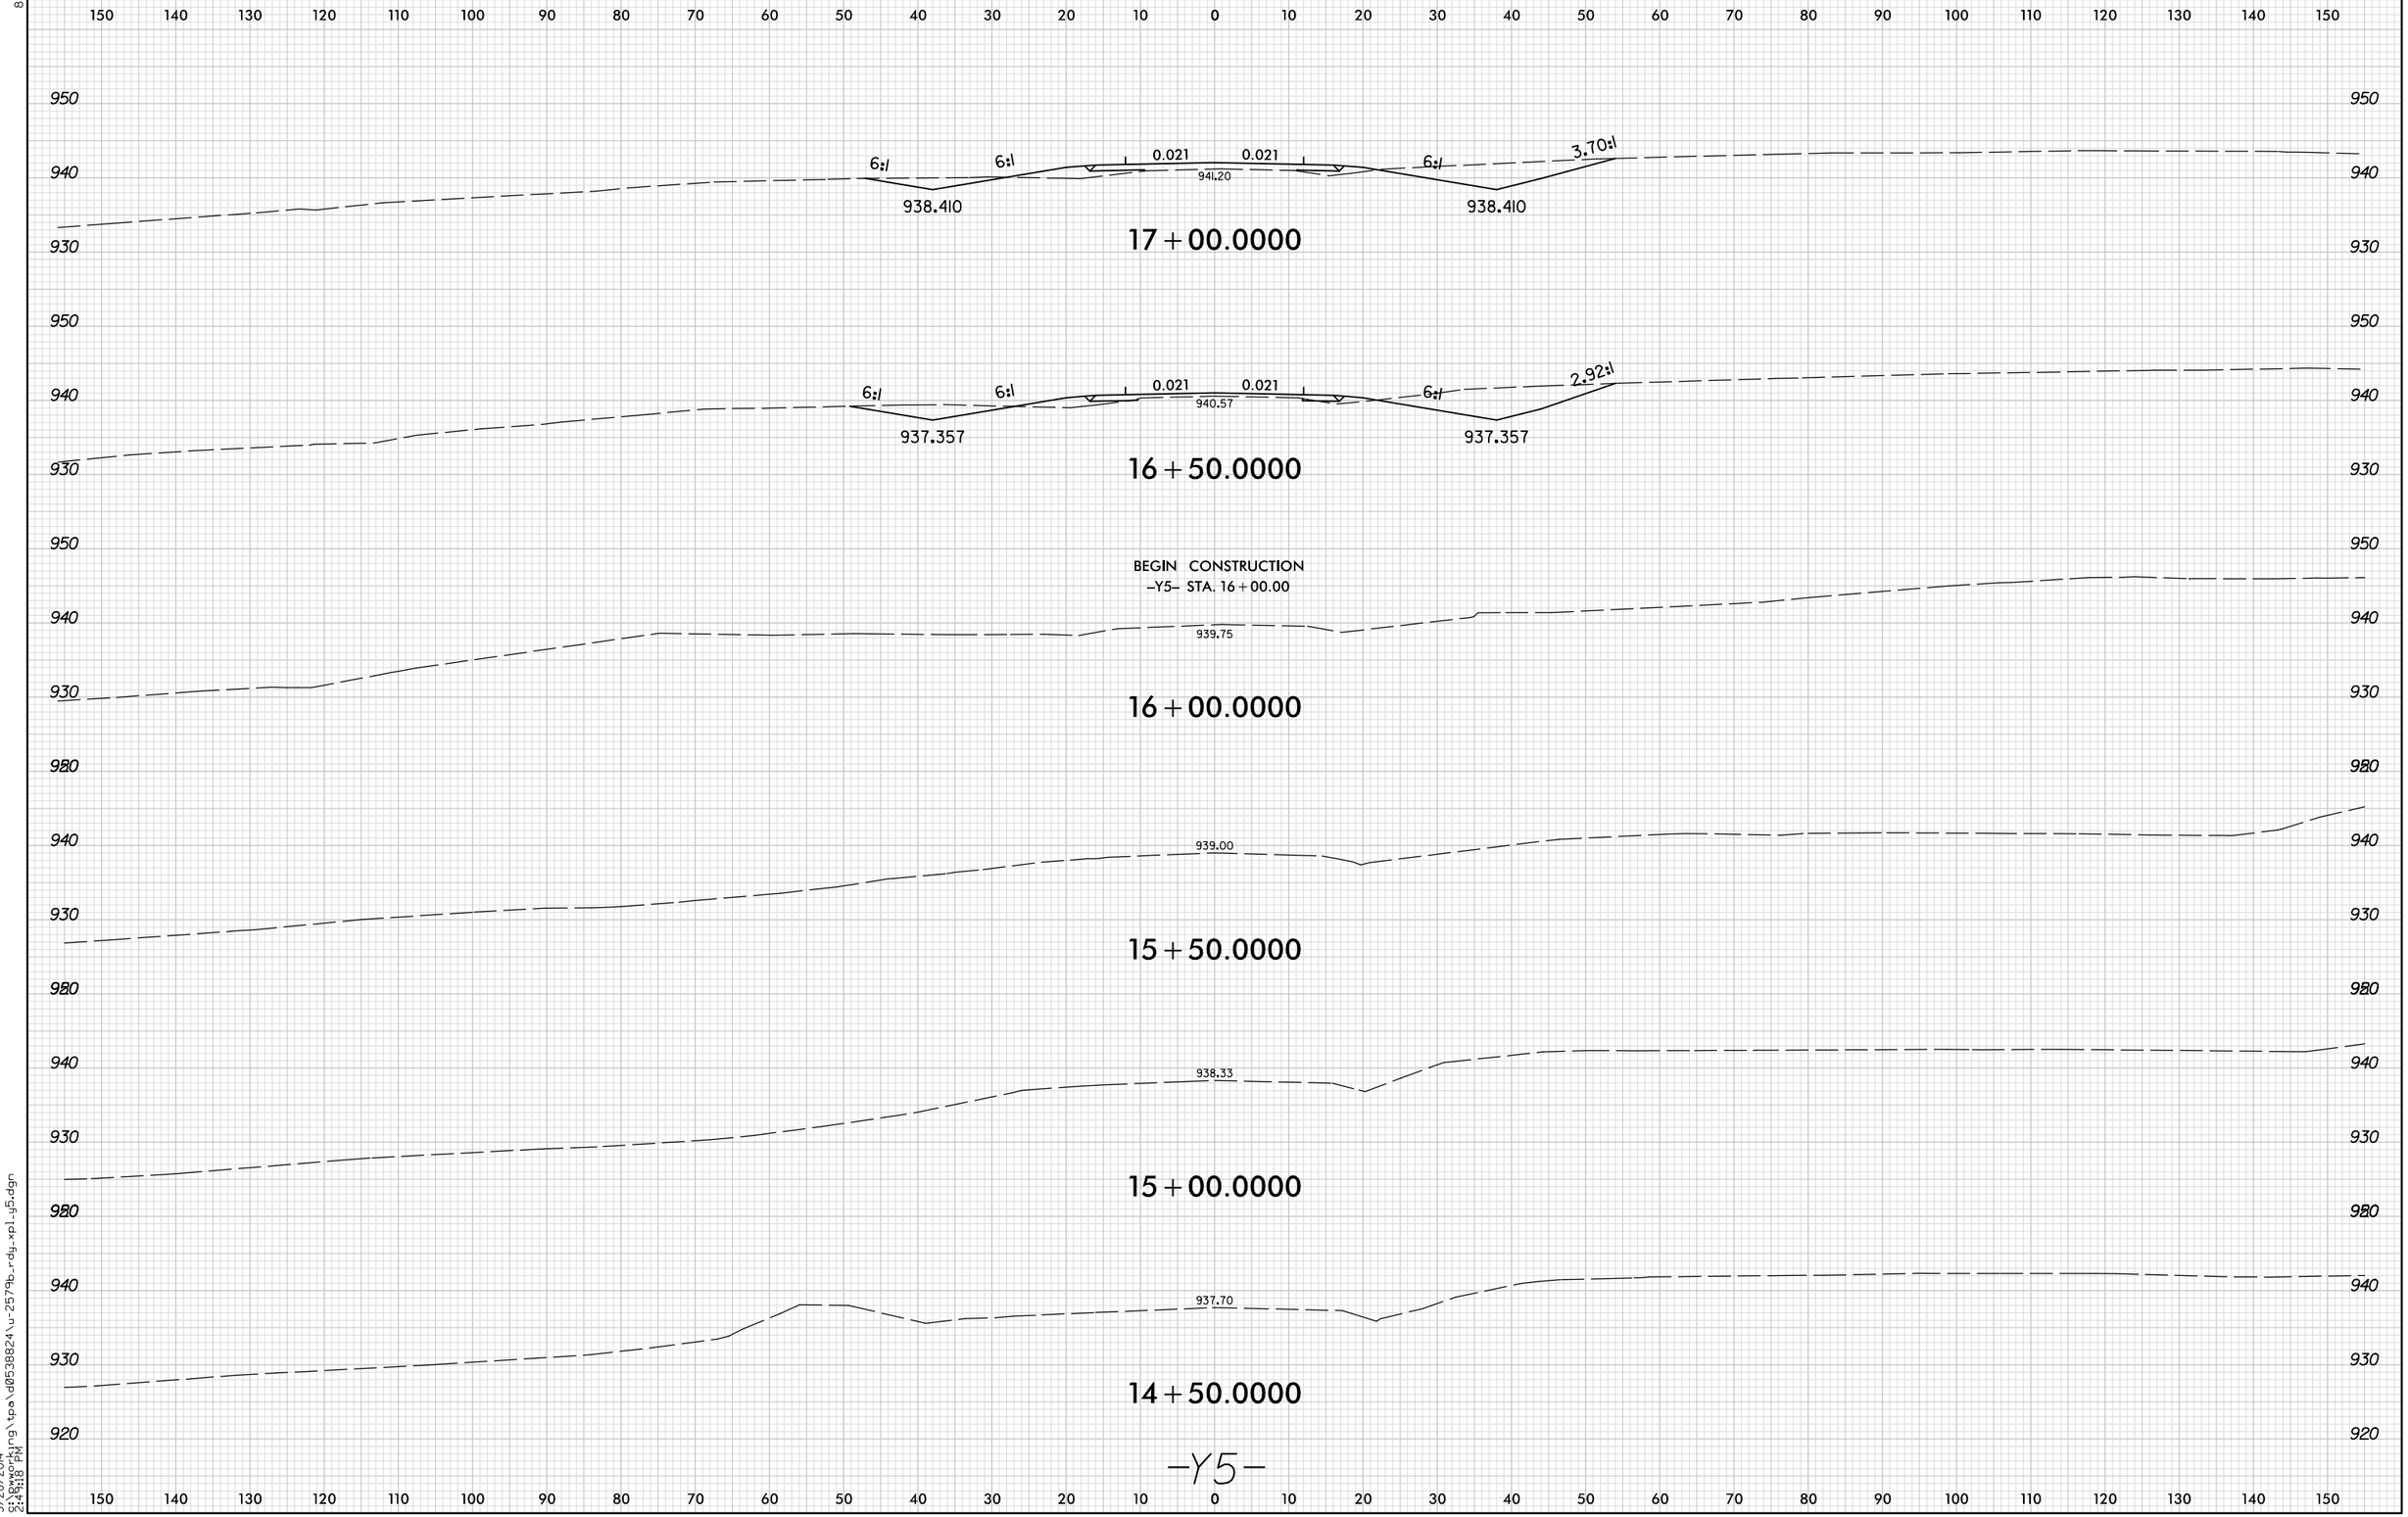

8/23/99

5/28/2014
9:\bworking\tpa\d0538824\u-2579b_rdg_xpl_y5.dgn
2:44:18 PM