0 5 10	PROJ. REFERENCE NO.	SHEET NO.
	U-2579B	X-537

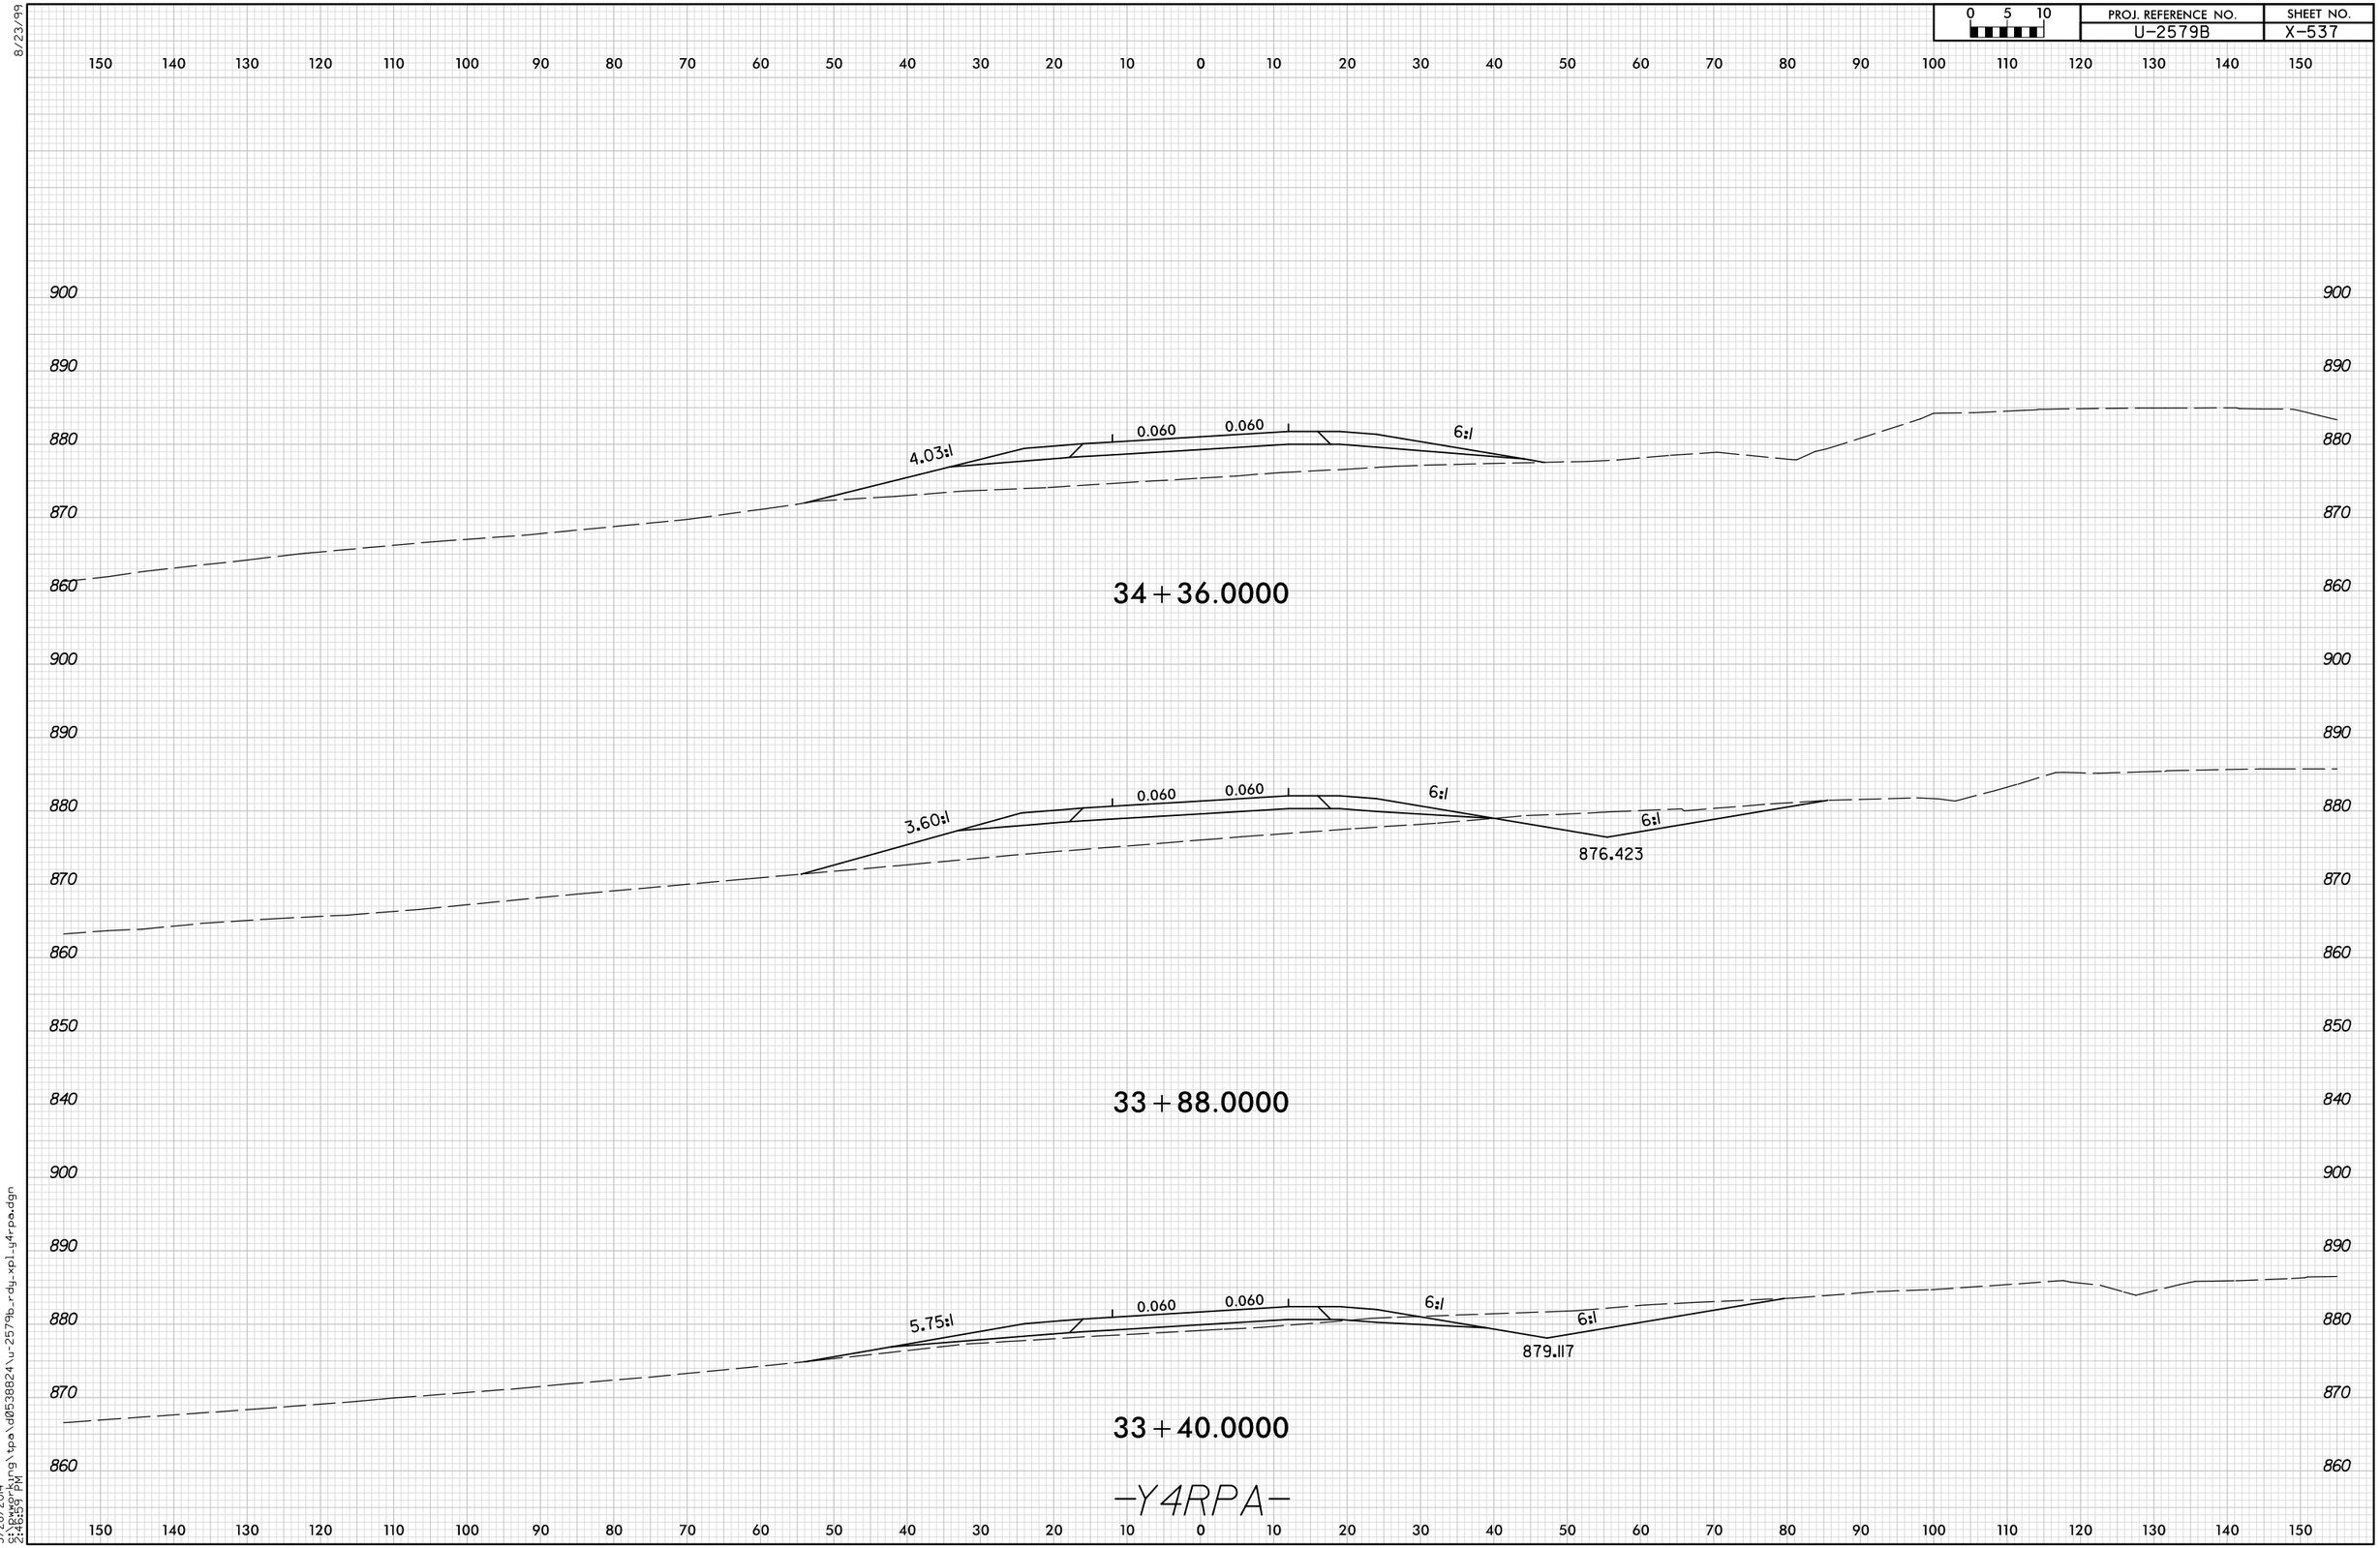

8/23/99

5/28/2014
5:24:59 PM
S:\Pwwgr\kyng\tpa\d0538824\u-2579b_rdy_xpl_y4rpa.dgn