0 5 10	PROJ. REFERENCE NO.	SHEET NO.
	U-2579B	X-661

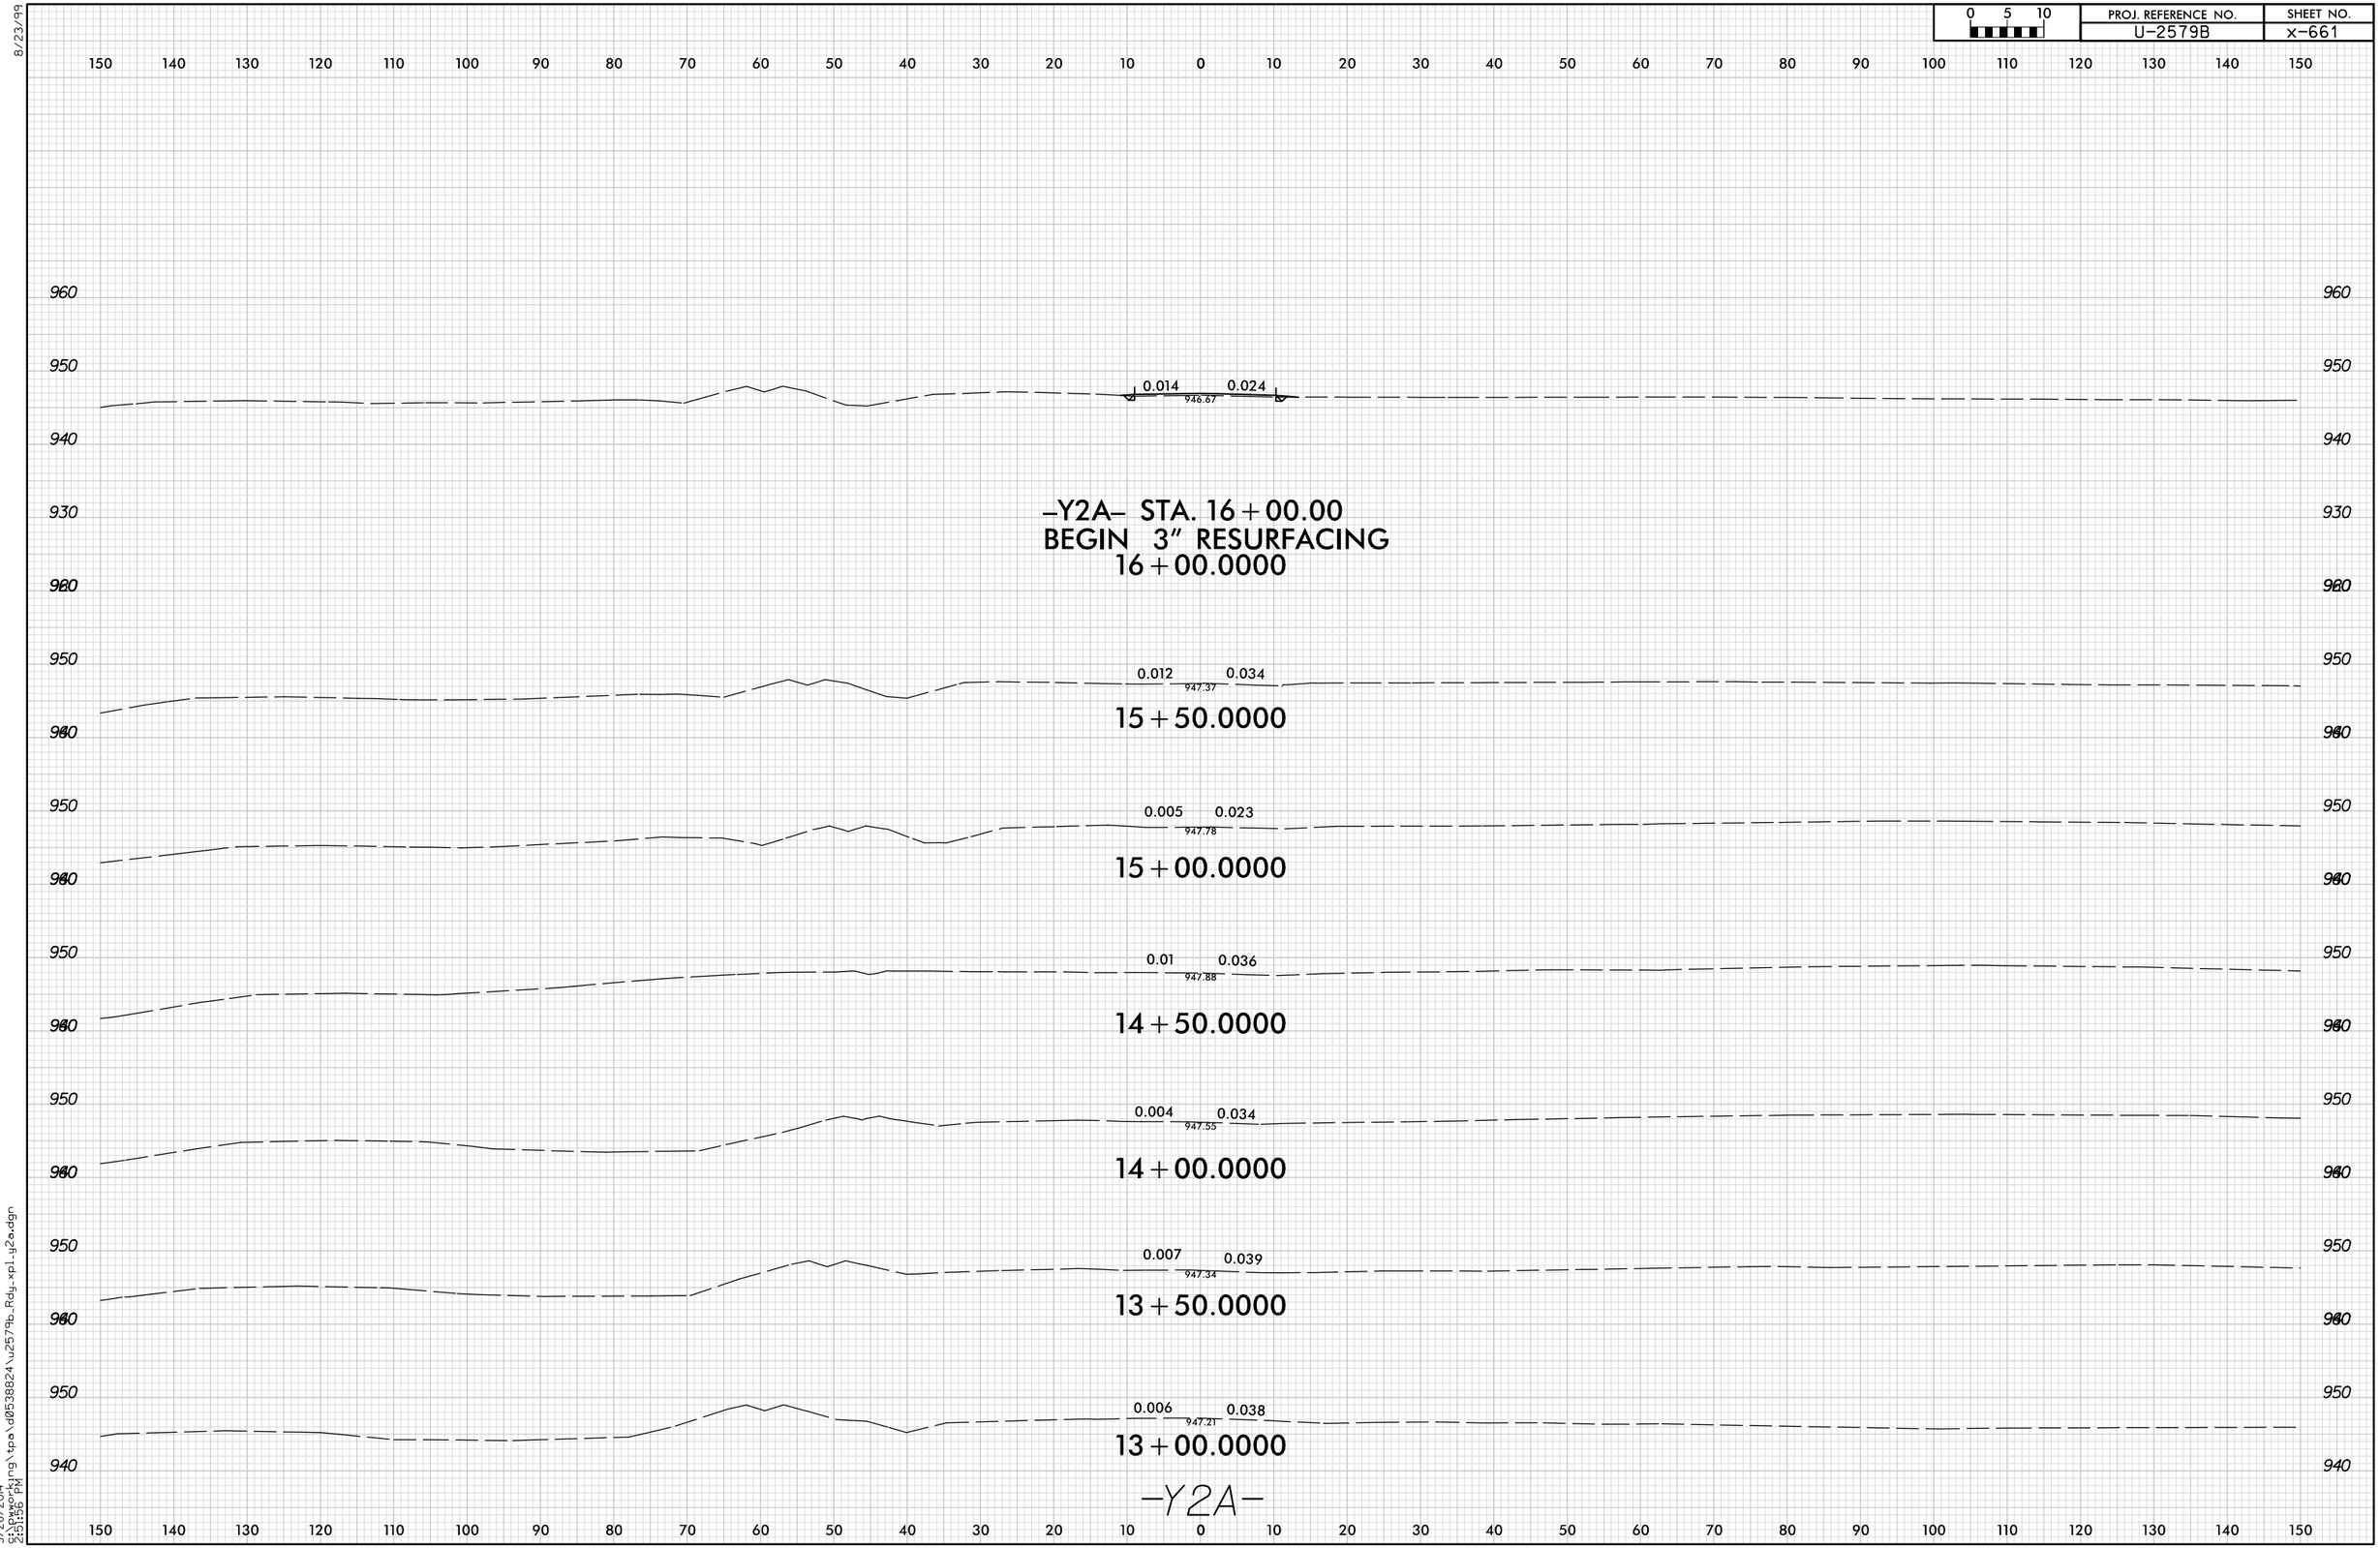

8/23/99

5/28/2014
9:12:56 PM
S:\Pworking\tpa\d0538824\u2579b_Rdy-xpl-y2a.dgn