PROJ. REFERENCE NO.	SHEET NO.
U-2579B	X-641

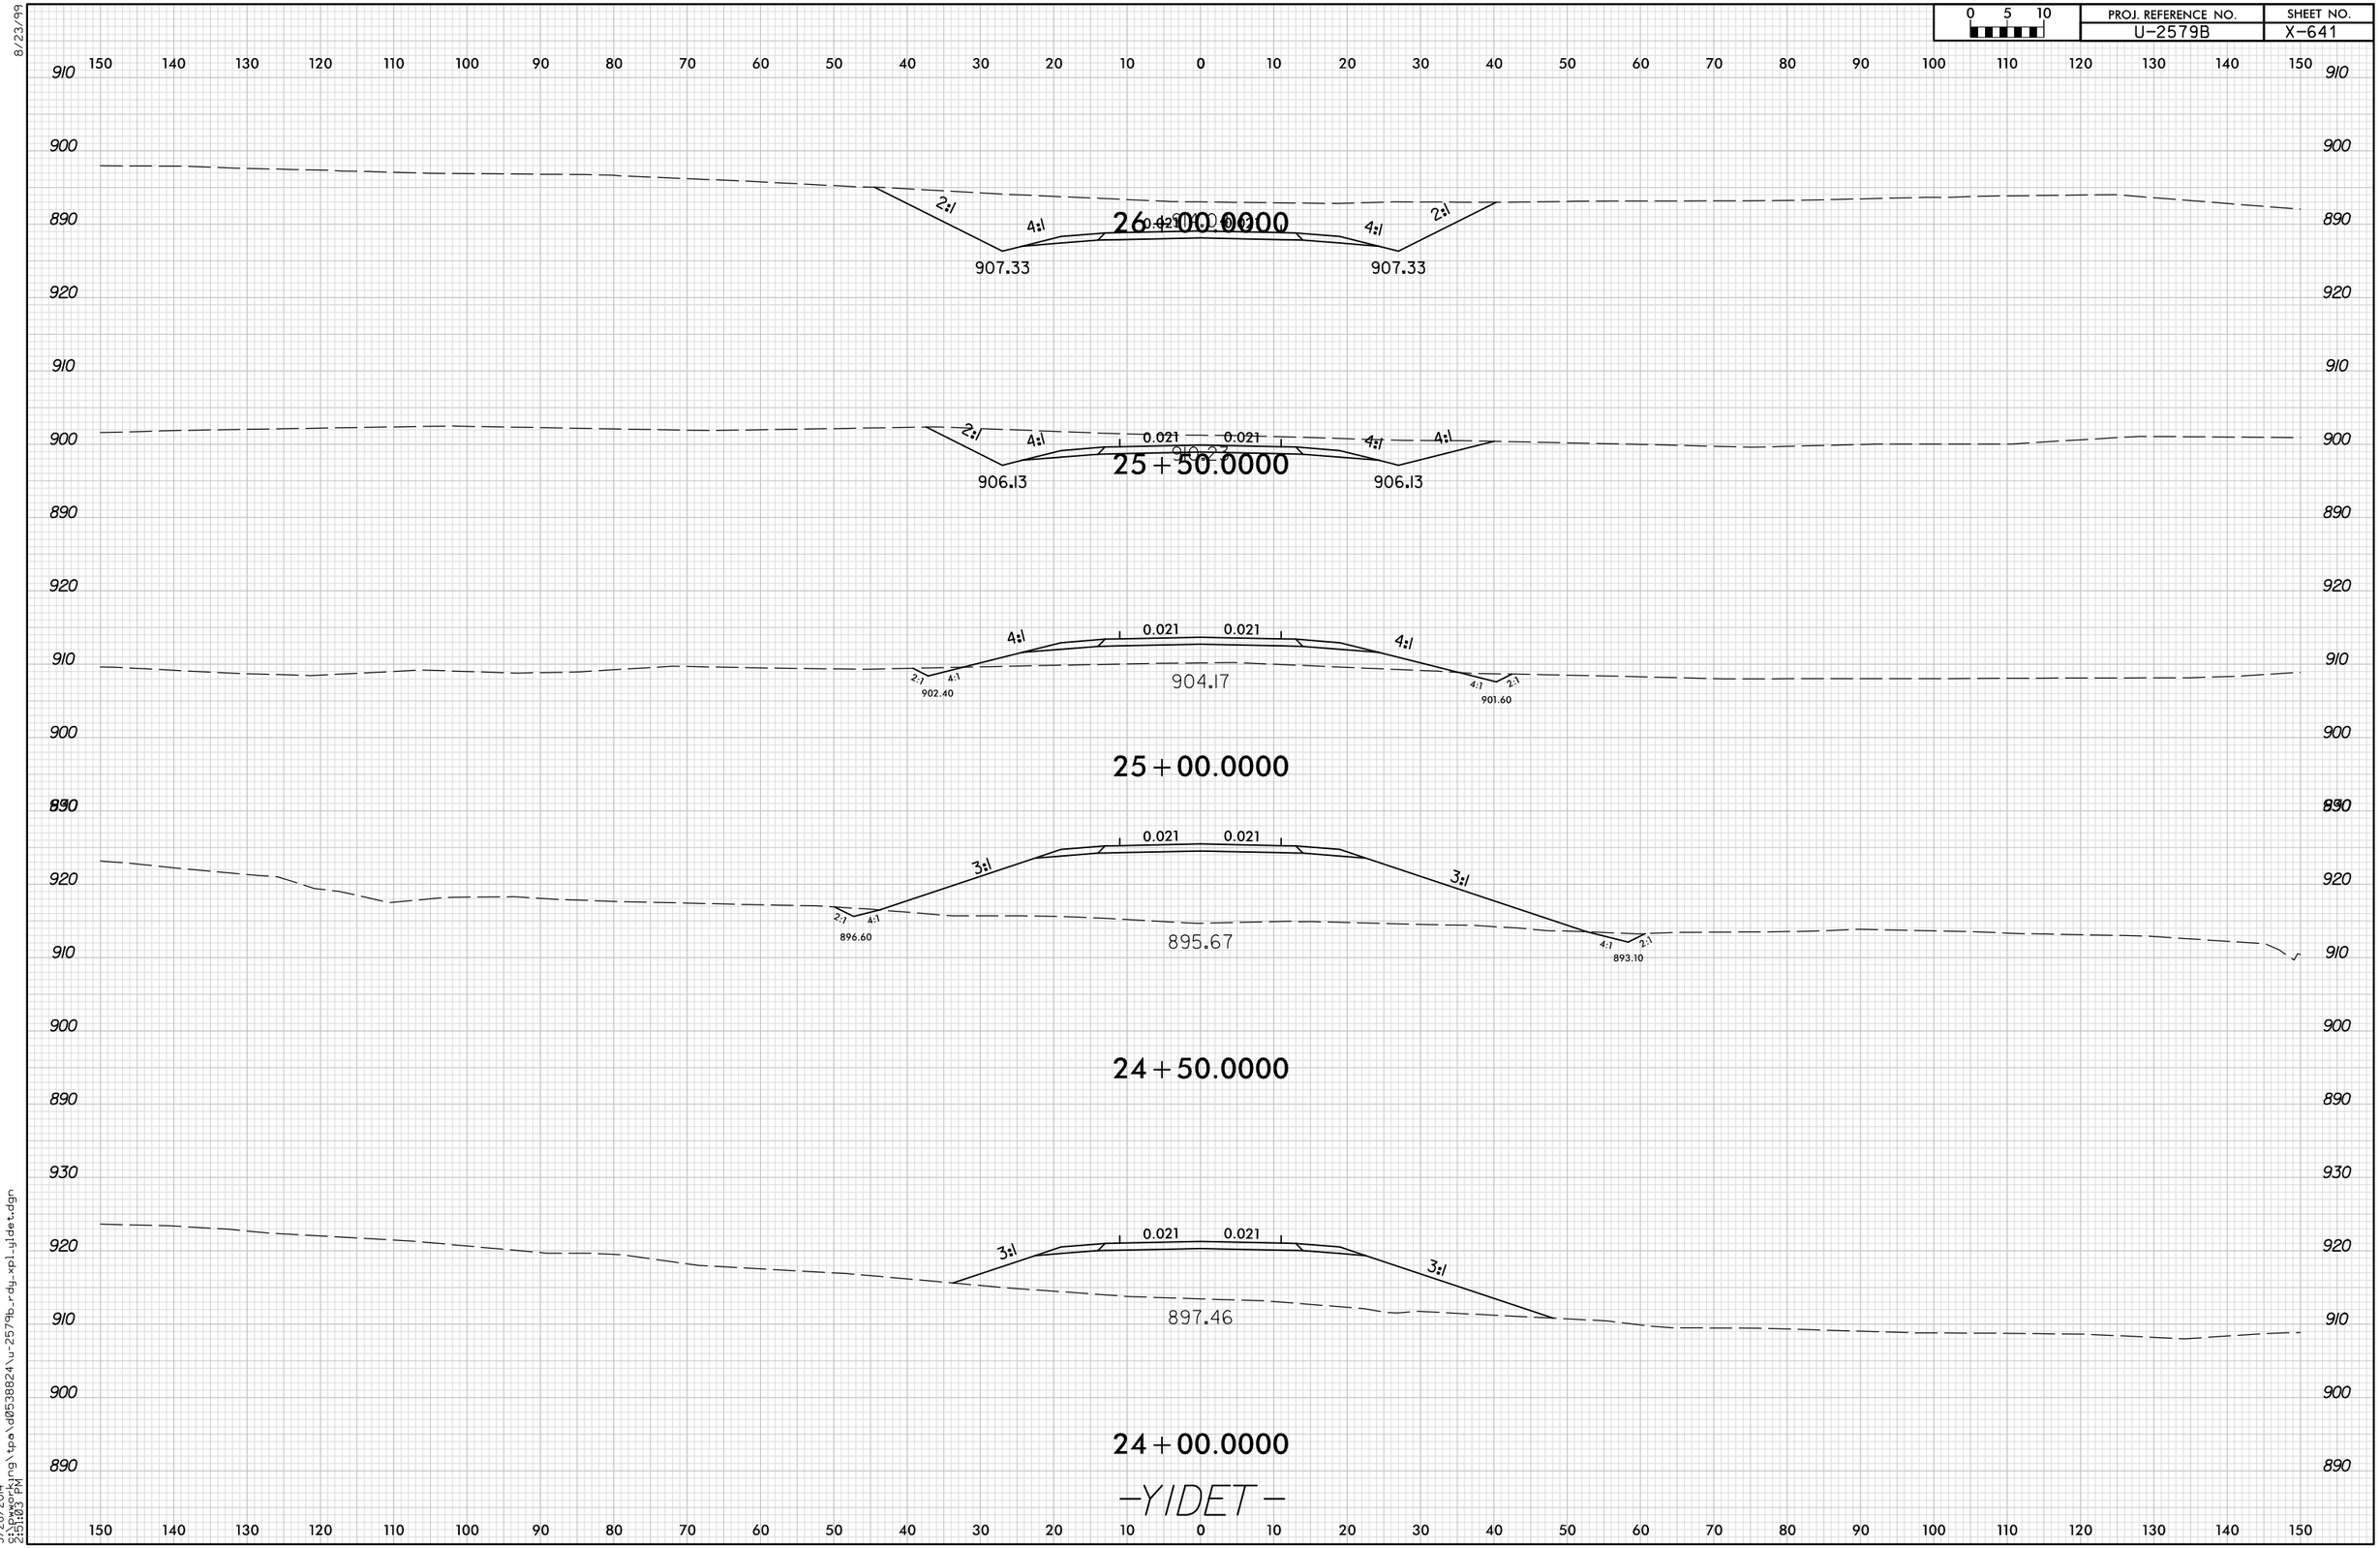

8/23/99

5/28/2014
9:15:03 PM
S:\Pworking\tpa\d0538824\u-2579b_rdg_xpl_ldet.dgn