PROJ. REFERENCE NO.	SHEET NO.
U-2579B	X-586

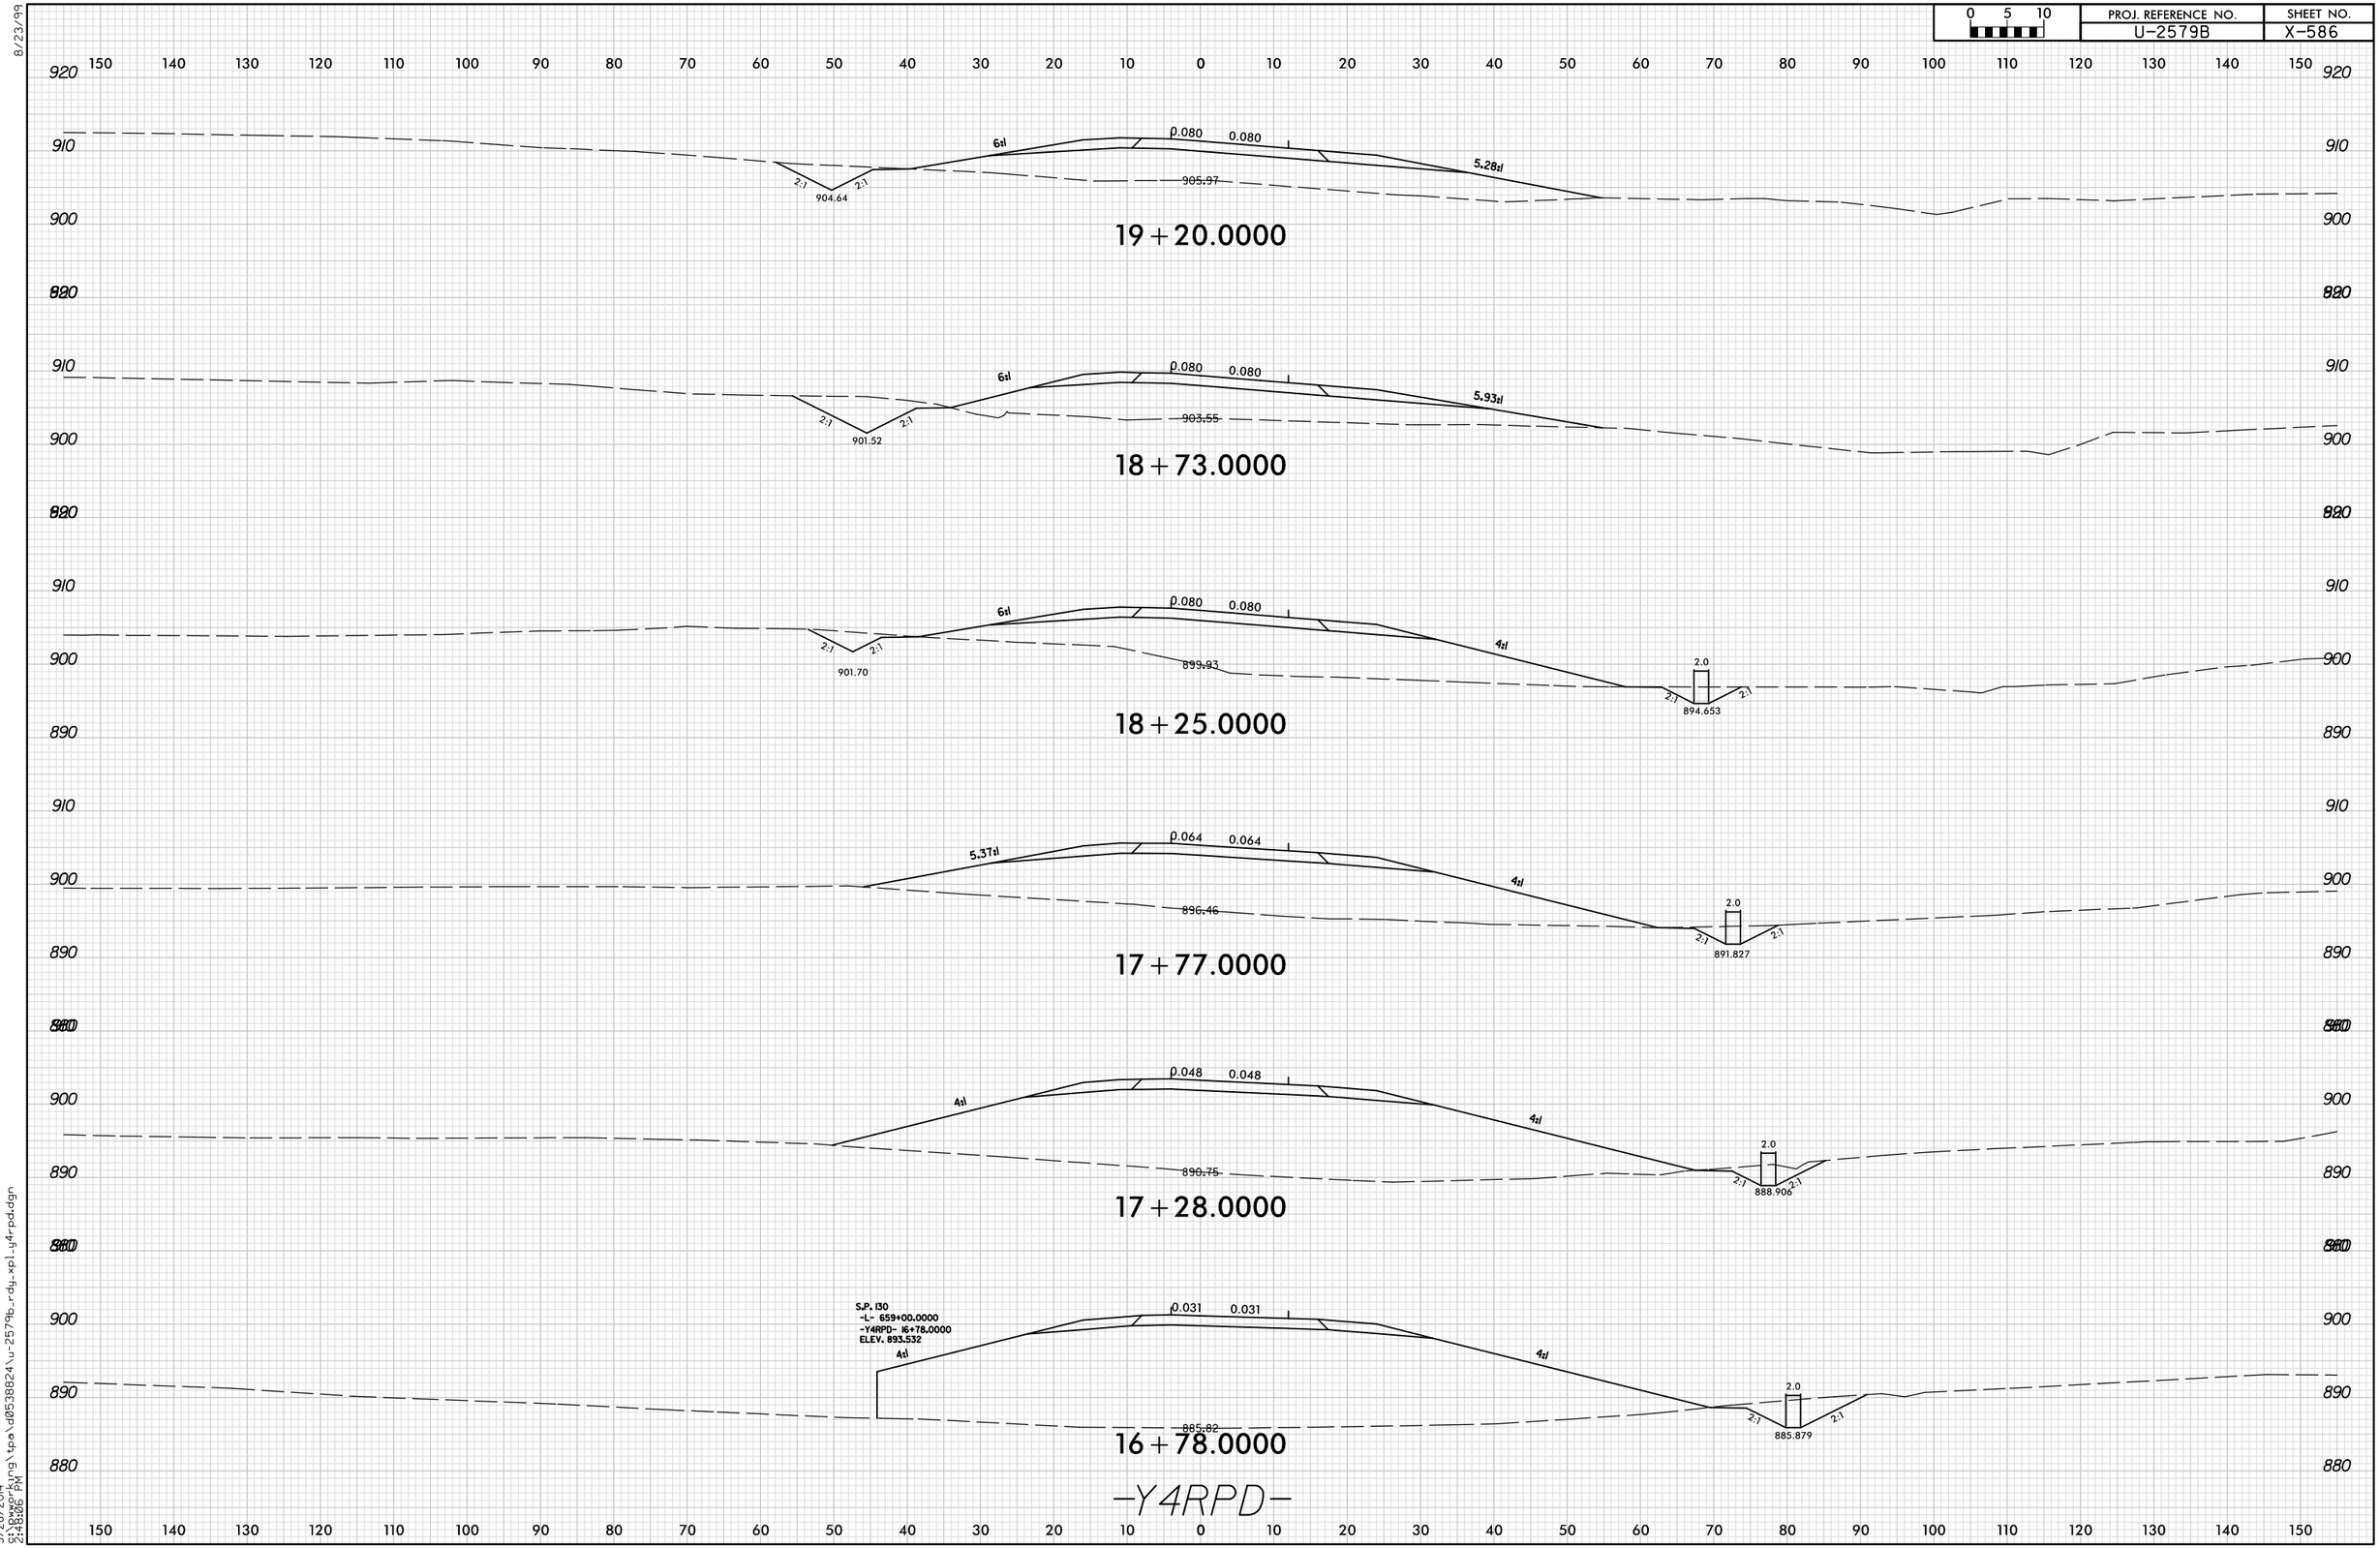

8/23/99

5/28/2014
S:\bwworking\tpa\d0538824\u-2579b_rdg_xpl_y4rpd.dgn
2:48:06 PM