PROJ. REFERENCE NO.	SHEET NO.
U-2579B	606

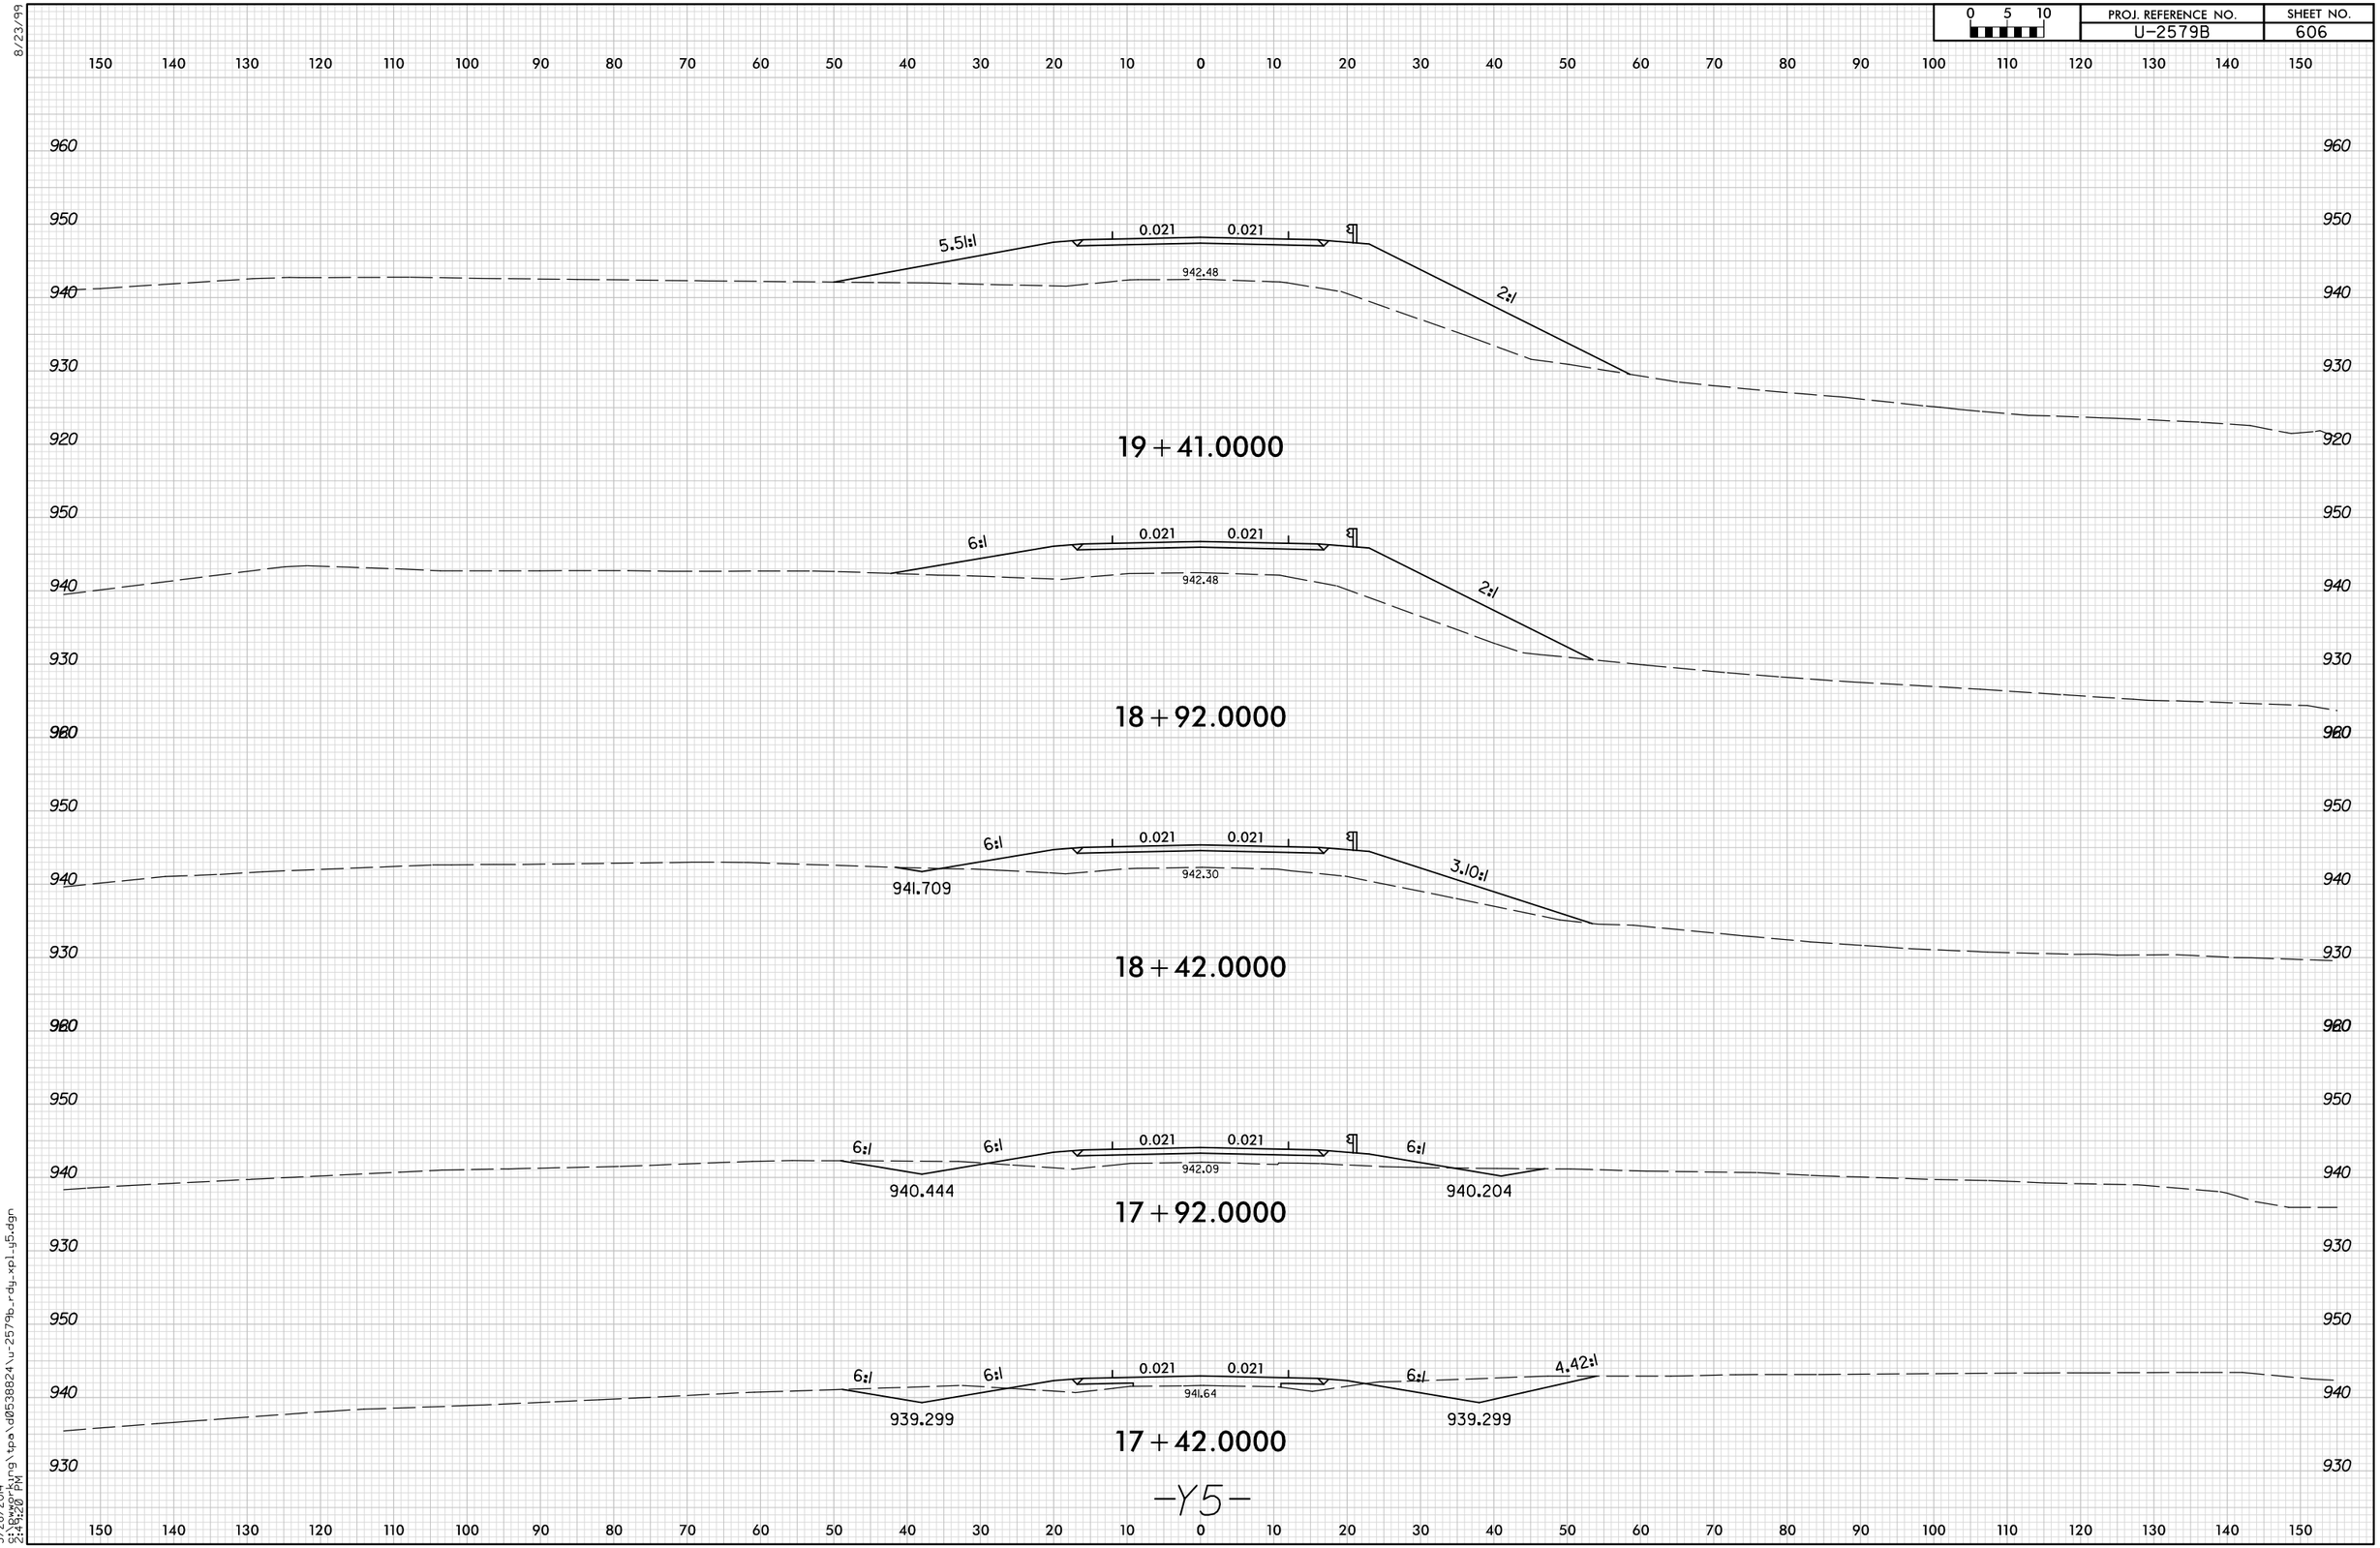

8/23/99

5/28/2014
9:\bwork\rg\tpa\d0538824\u-2579b_rdg_xpl_y5.dgn
2:44:20 PM