0 5 10	PROJ. REFERENCE NO.	SHEET NO.
	U-2579B	X-603

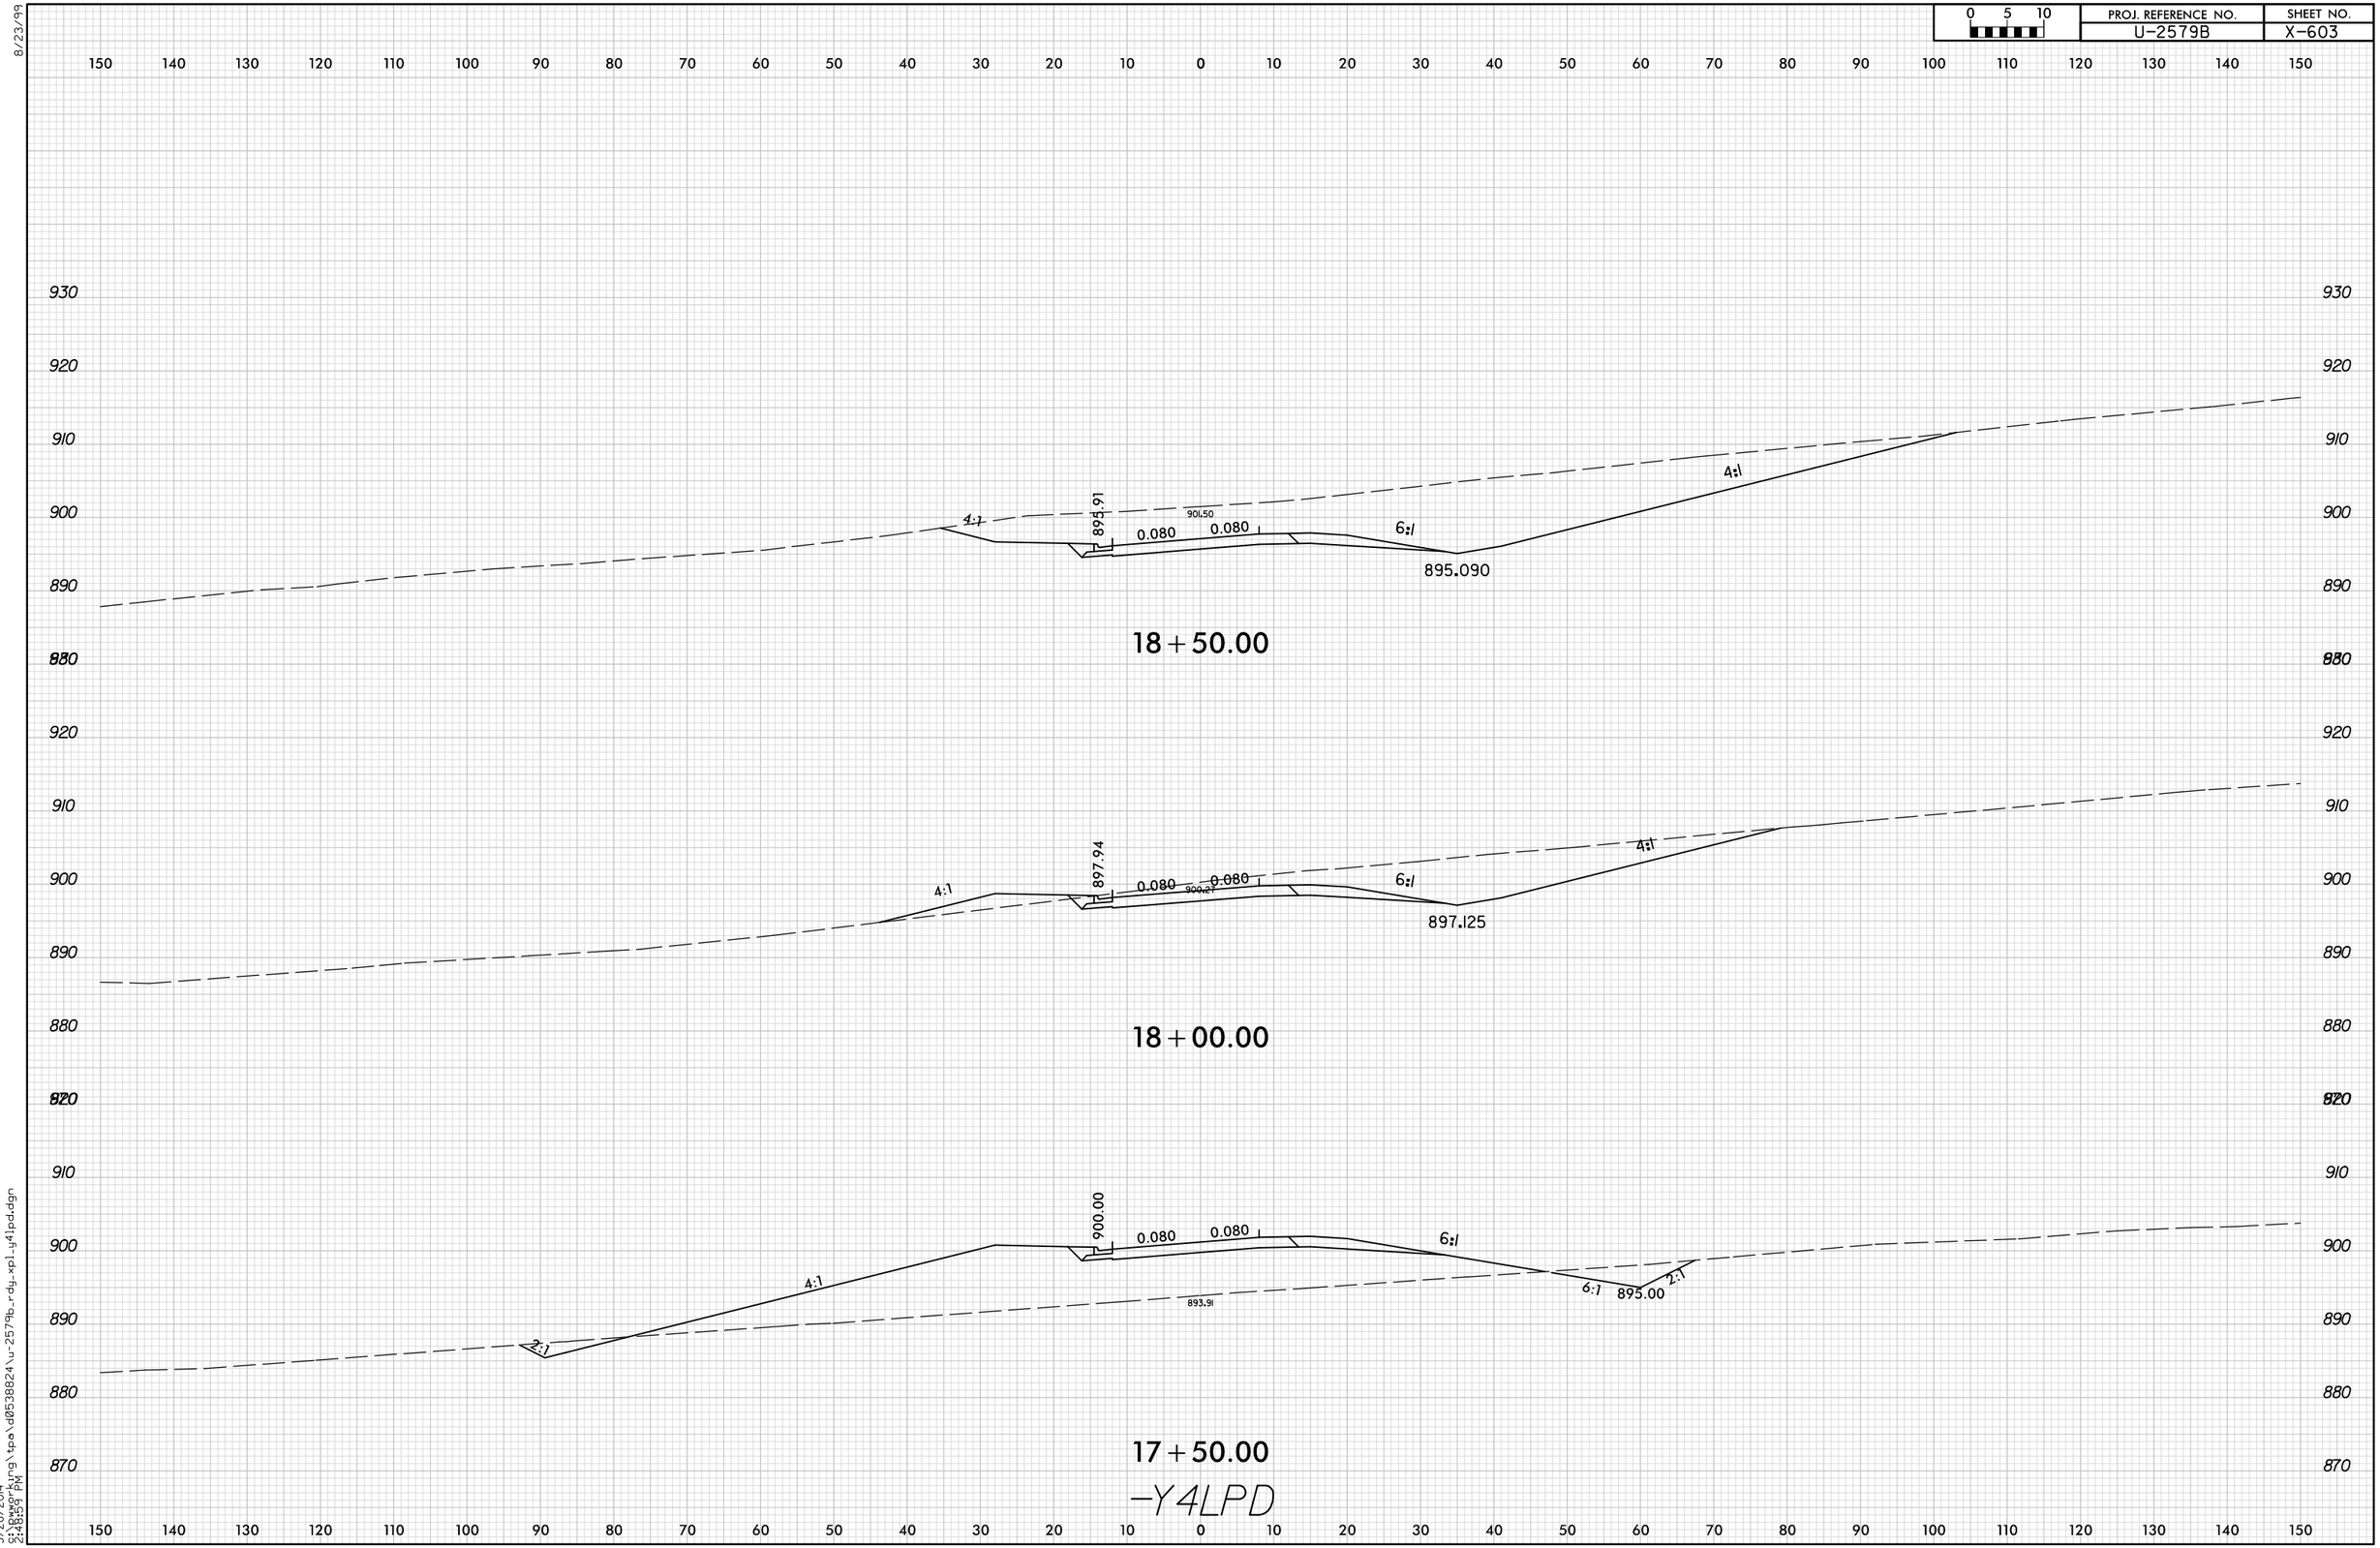

8/23/99

5/28/2014
S:\Working\tpa\d0538824\u-2579b_rdg_xpl_y41pd.dgn
2:48:59 PM