PROJ. REFERENCE NO.	SHEET NO.
U-2579B	X-639

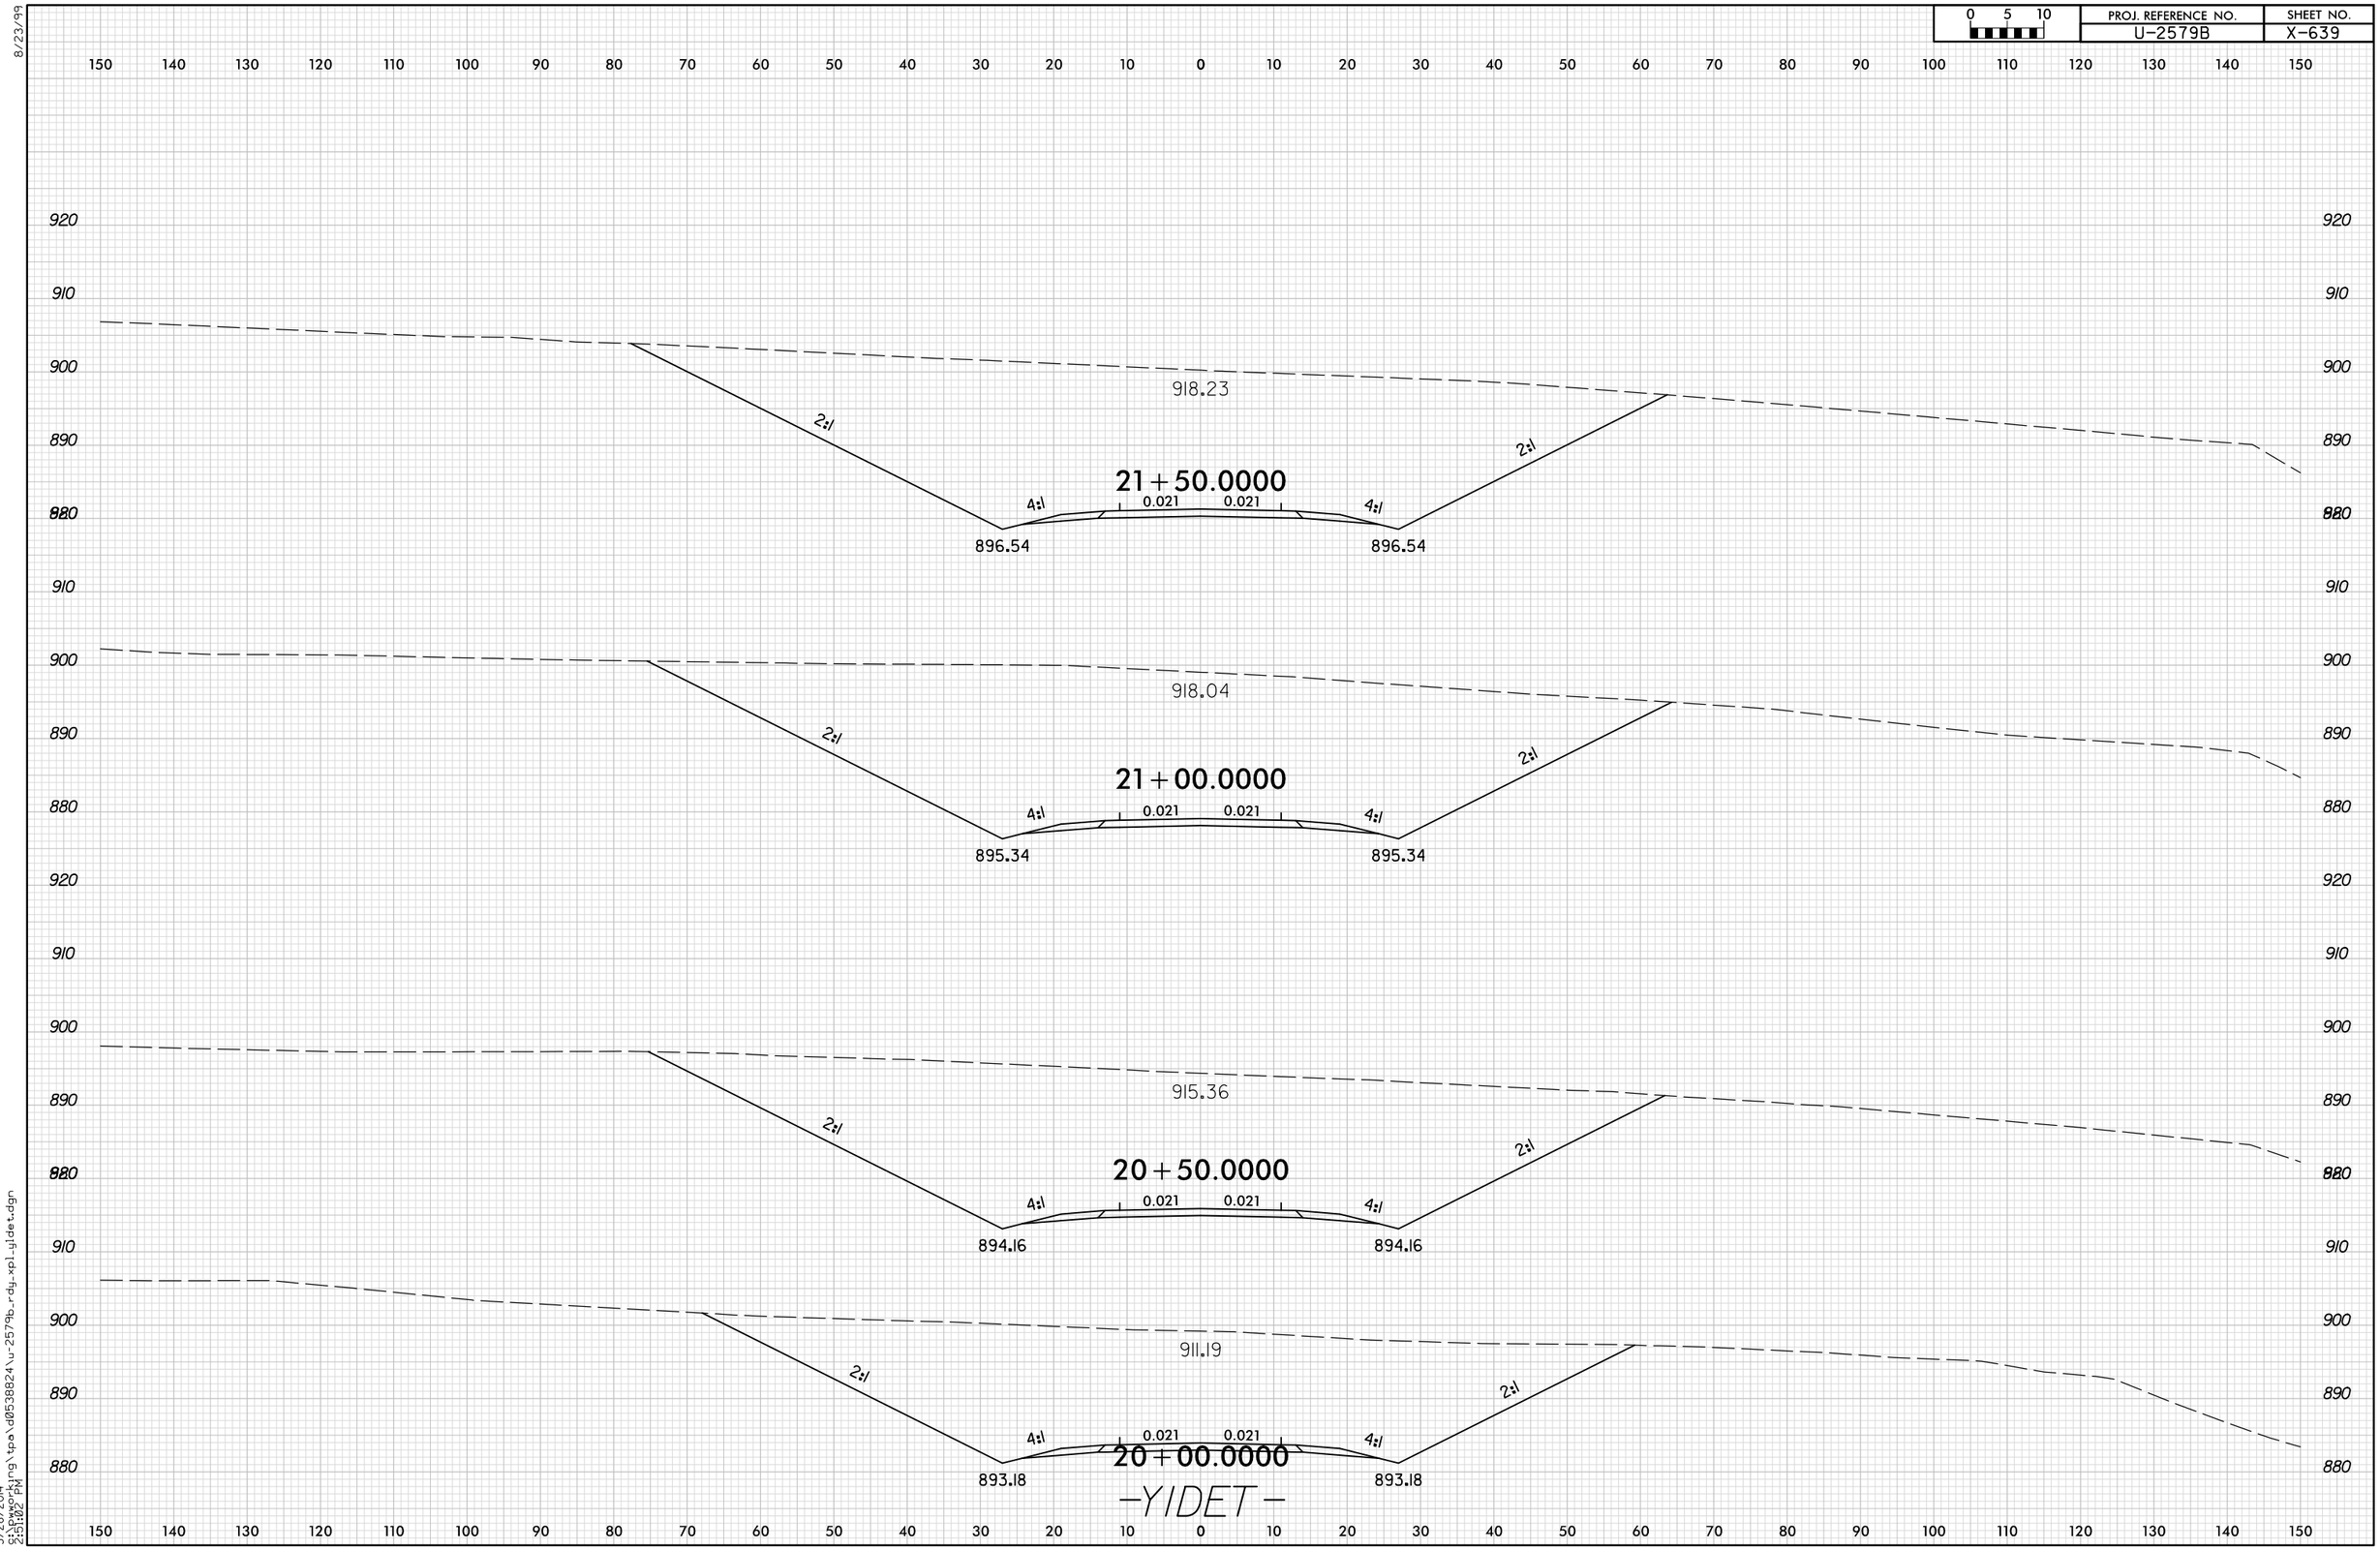

8/23/99

5/28/2014
9:12:02 PM
S:\Working\tpo\d0538824\u-2579b_rdy_xpl_yidet.dgn