PROJ. REFERENCE NO.	SHEET NO.
U-2579B	607

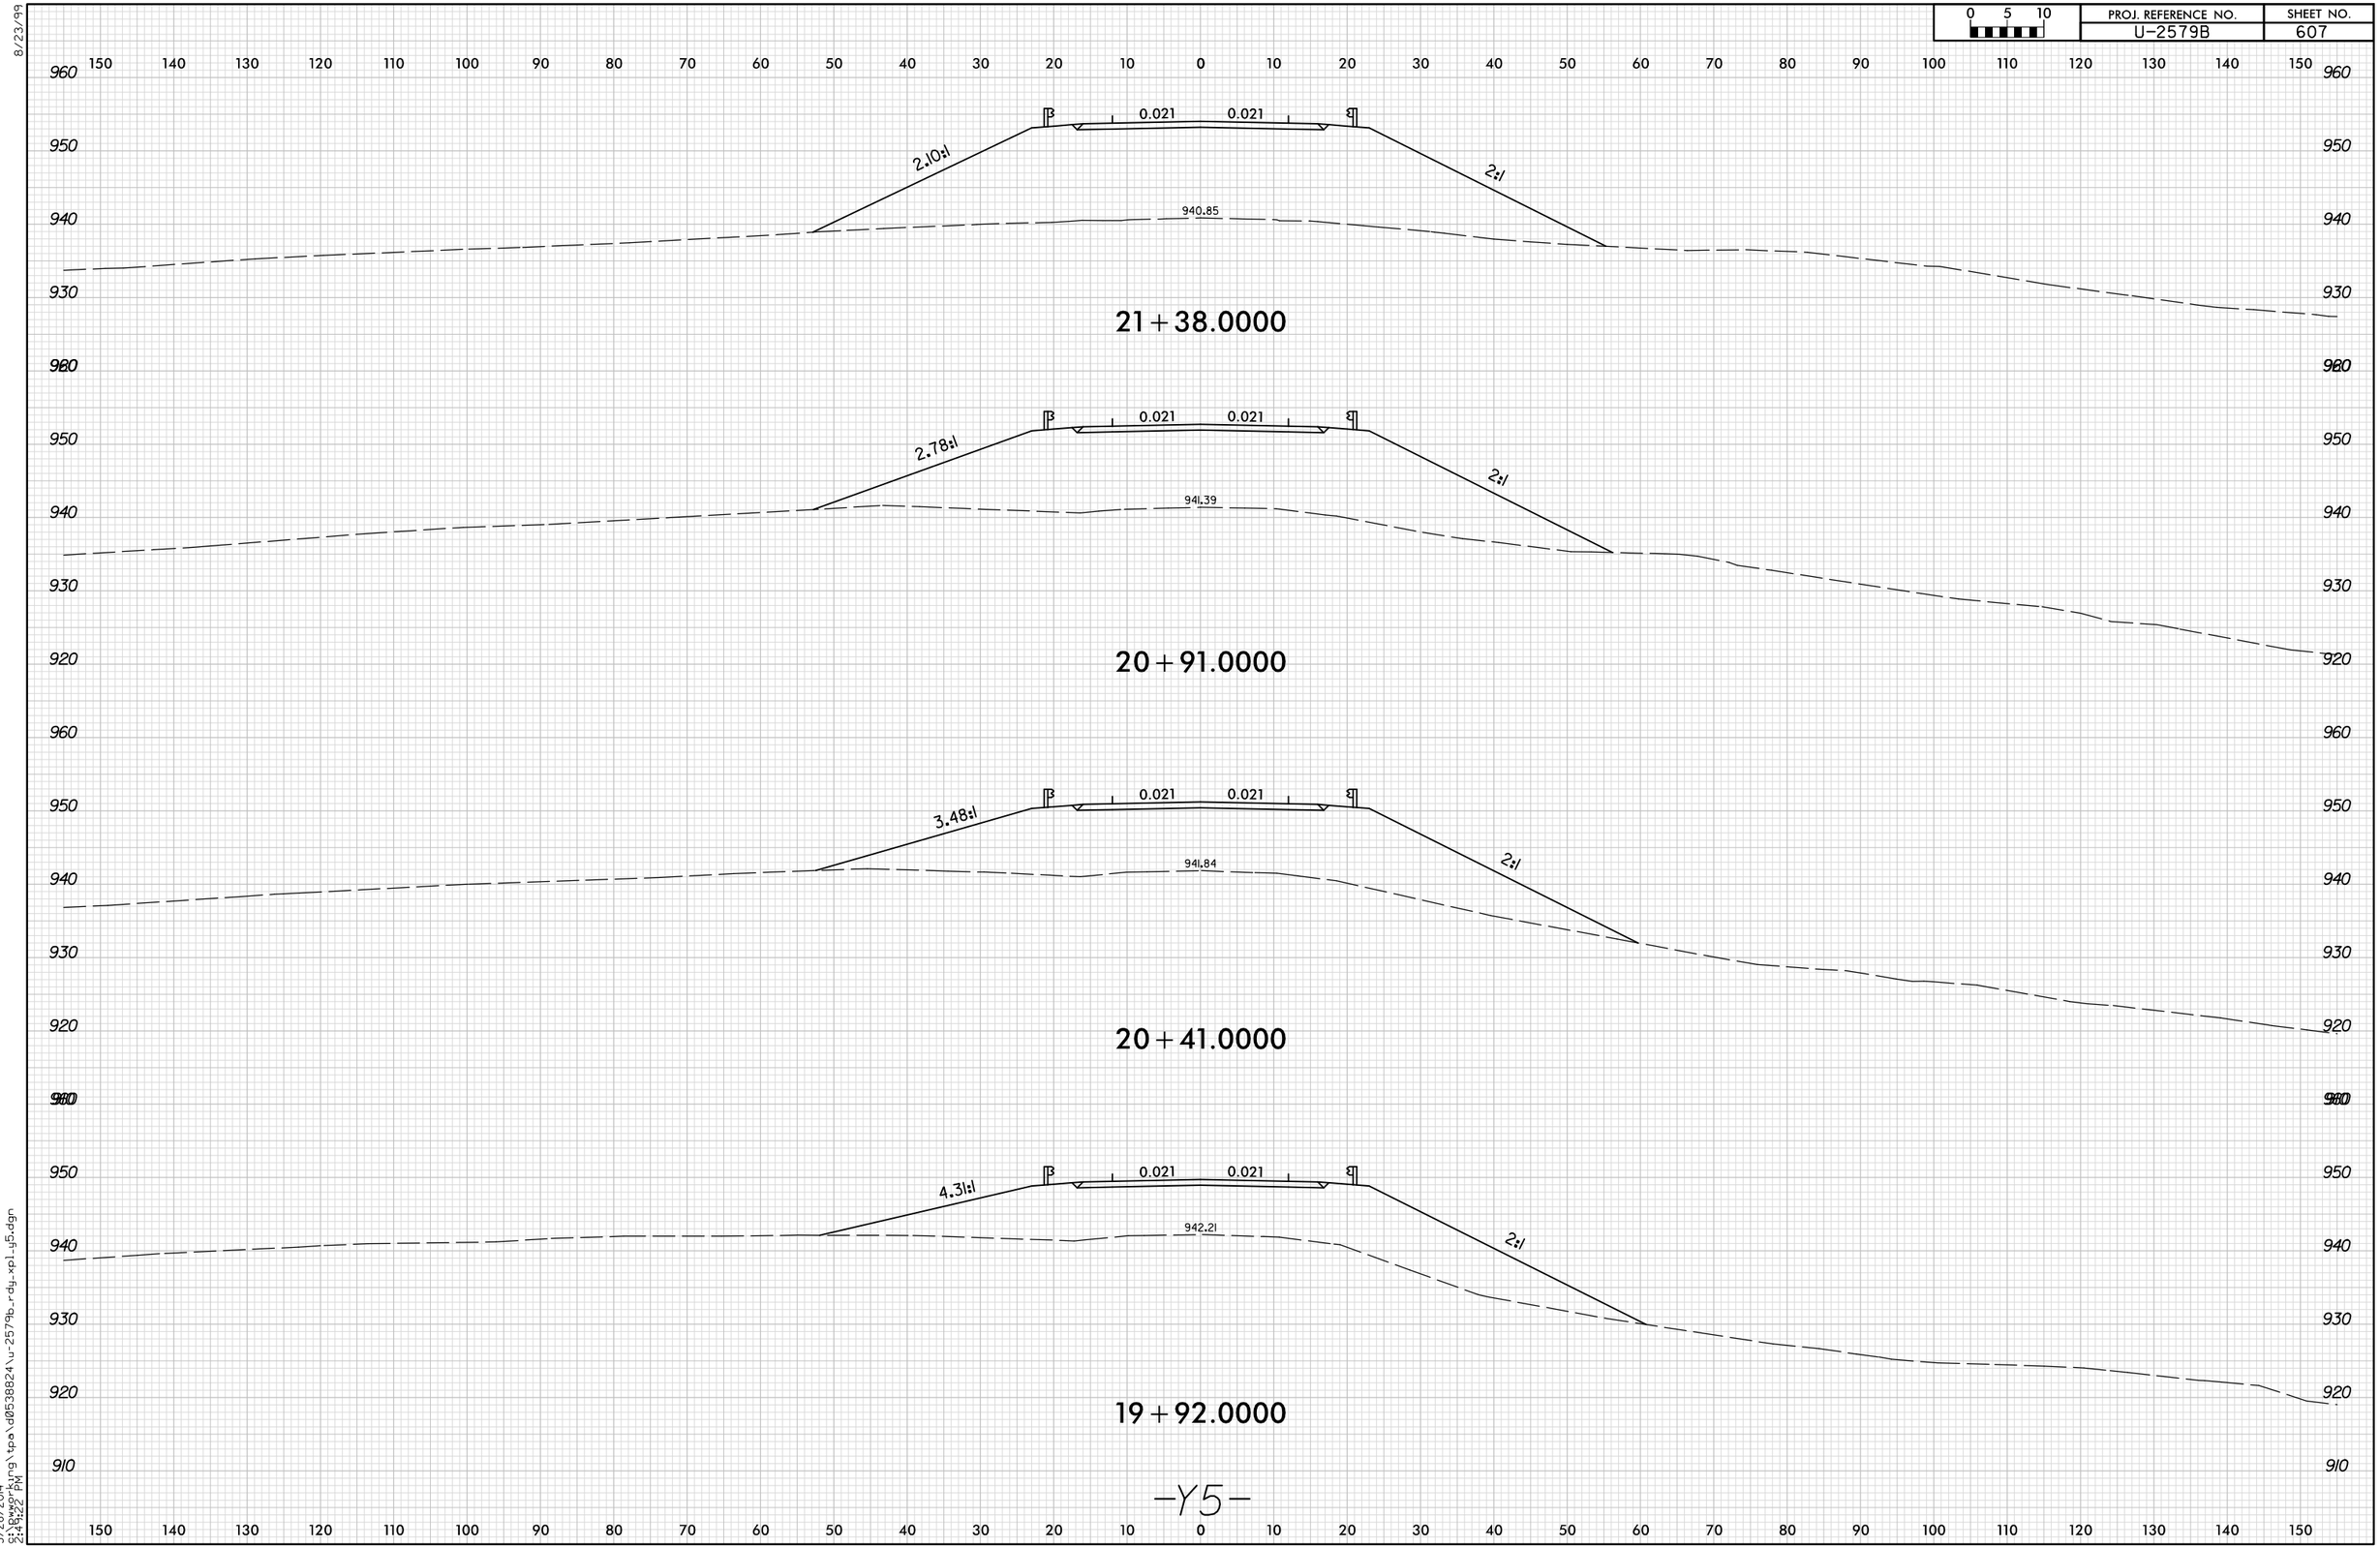

8/23/99

5/28/2014
9:\working\tpa\d0538824\u-2579b_rdg_xpl_y5.dgn
2:14:22 PM