0 5 10	PROJ. REFERENCE NO.	SHEET NO.
	U-2579B	X-596

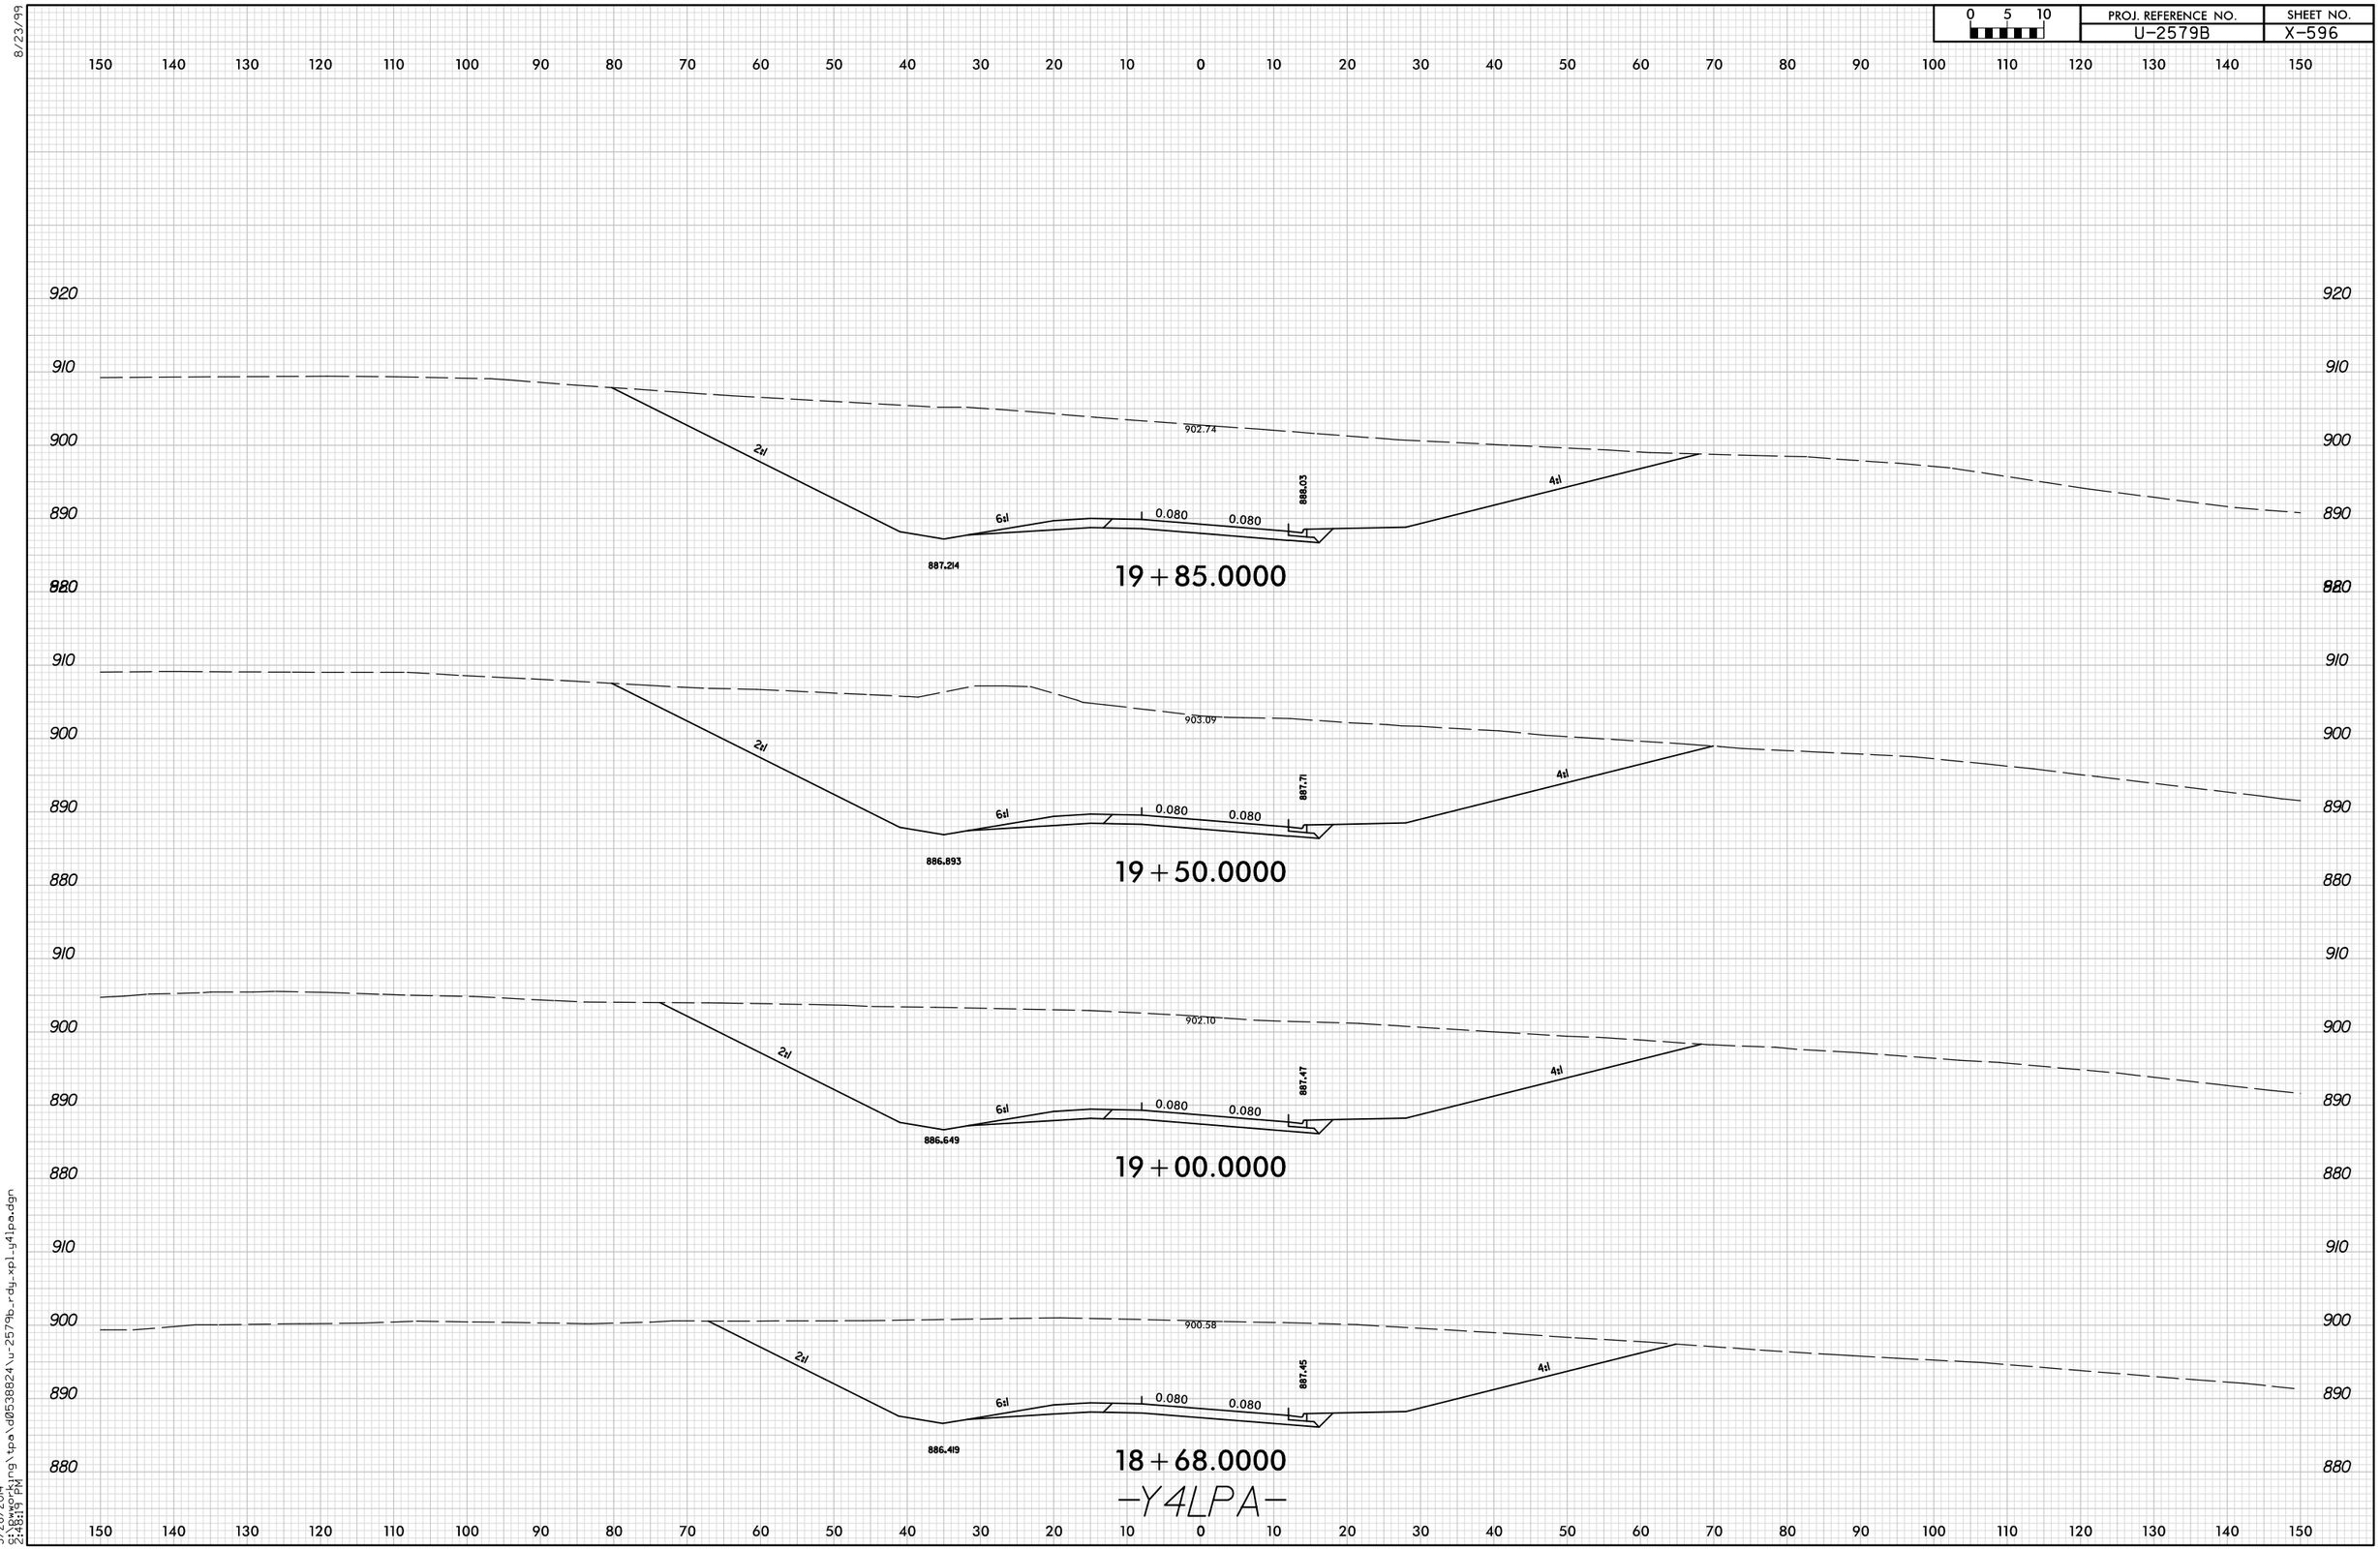

8/23/99

5/28/2014
2:48:19 PM
S:\Working\tpa\d0538824\u-2579b-rdy-xpl-y4lpa.dgn