8/23/99

0 5 10	PROJ. REFERENCE NO.	SHEET NO.
	U-2579B	X-633

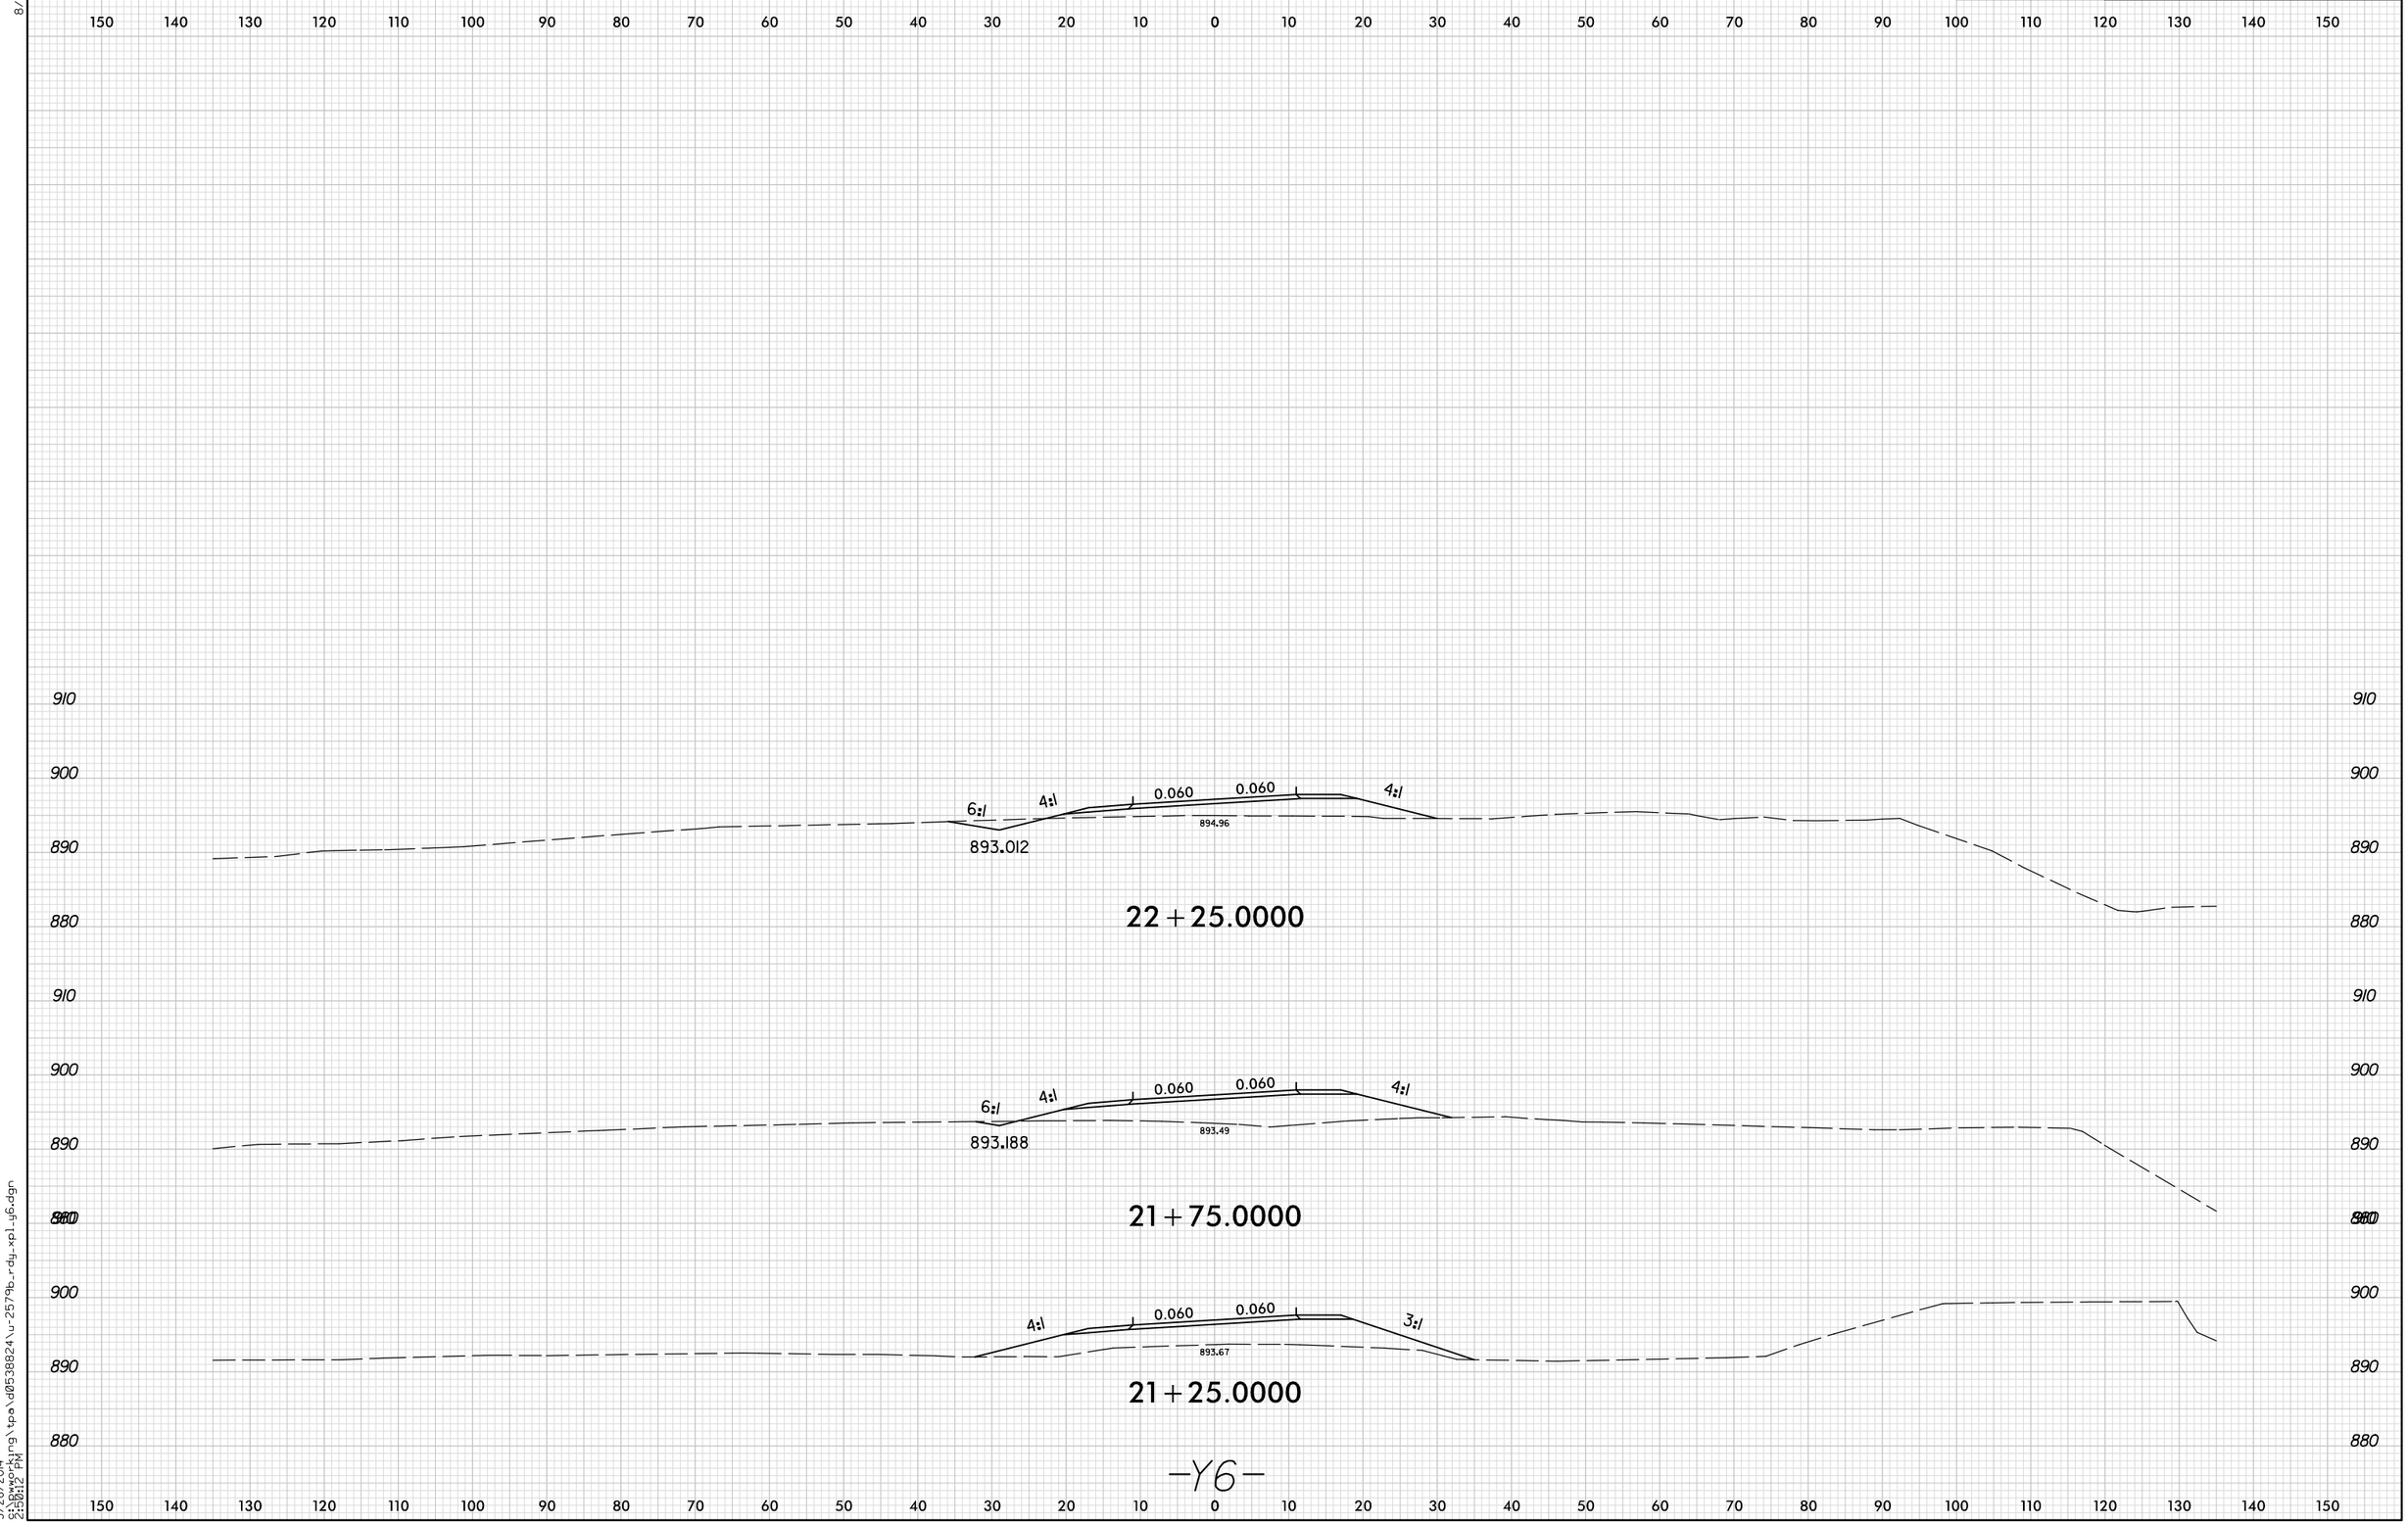

5/28/2014
S:\Bworking\tpa\d0538824\u-2579b_rdg_xpl_y6.dgn
2:30:12 PM