8/23/99

0 5 10	PROJ. REFERENCE NO.	SHEET NO.
	U-2579B	X-664

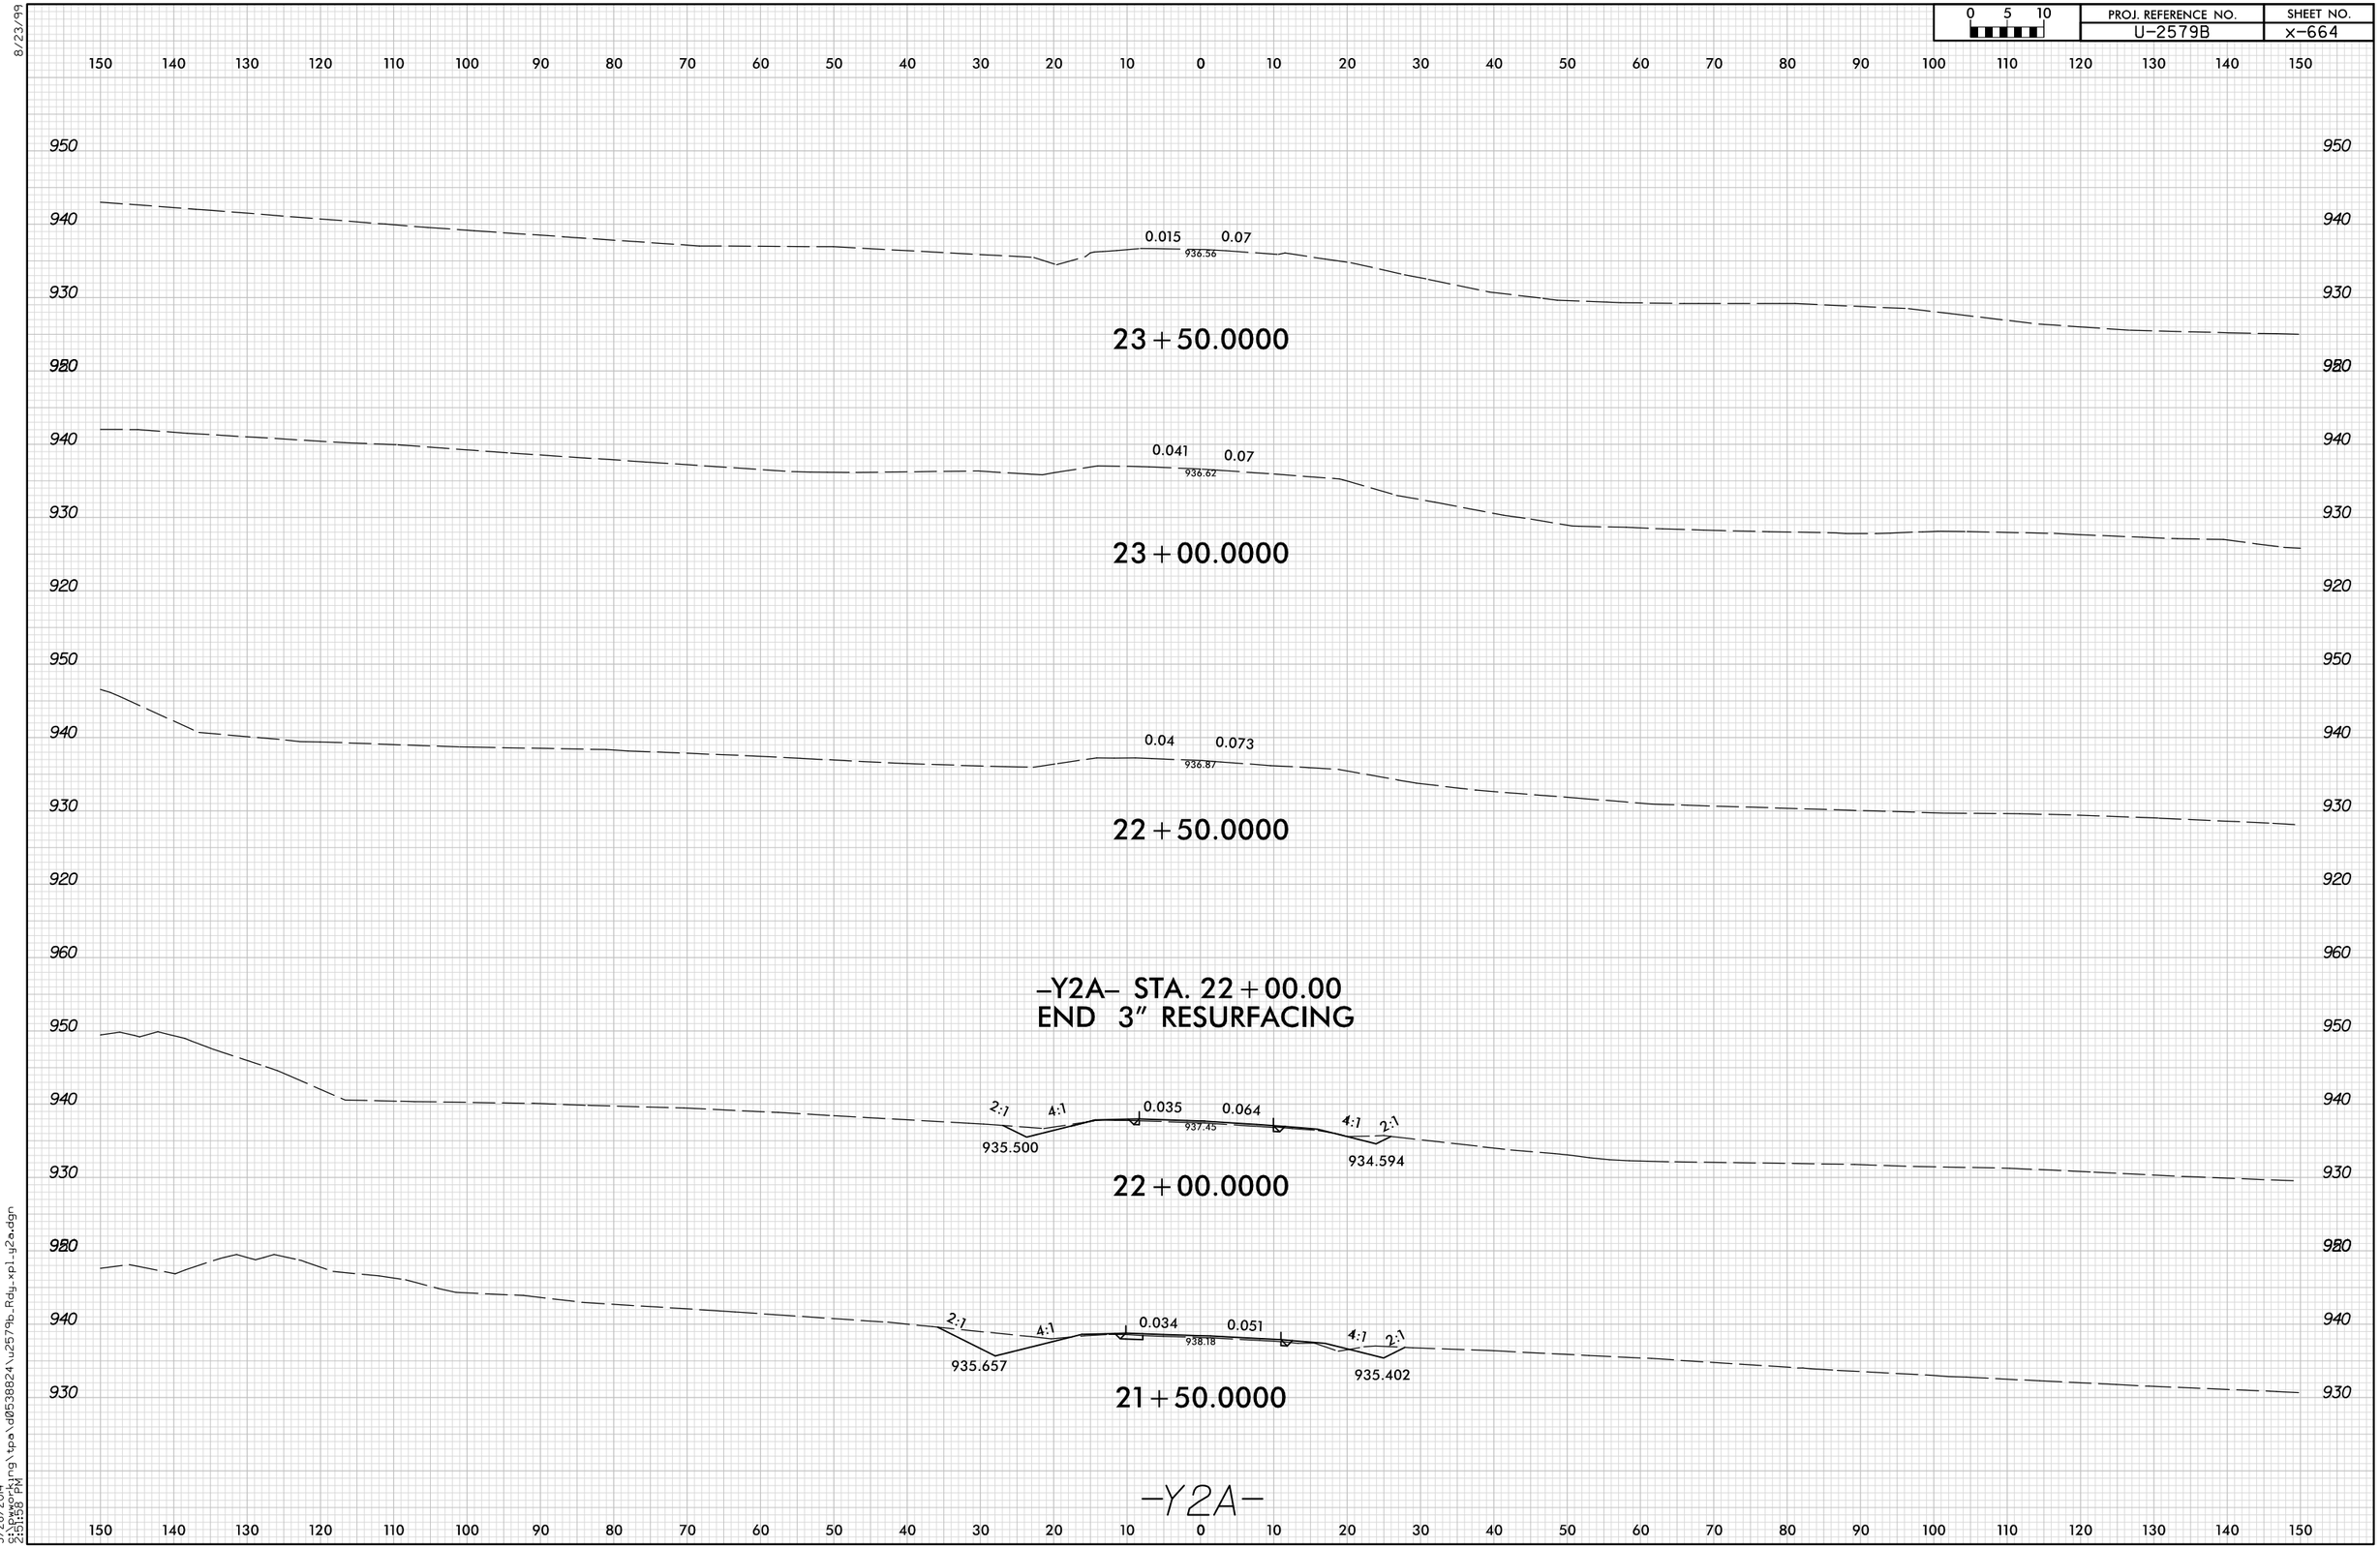

5/28/2014
2:15:58 PM
g:\pworking\tpa\d0538824\u2579b_Rdy_xpl_y2a.dgn