0 5 10	PROJ. REFERENCE NO.	SHEET NO.
	U-2579B	X-653

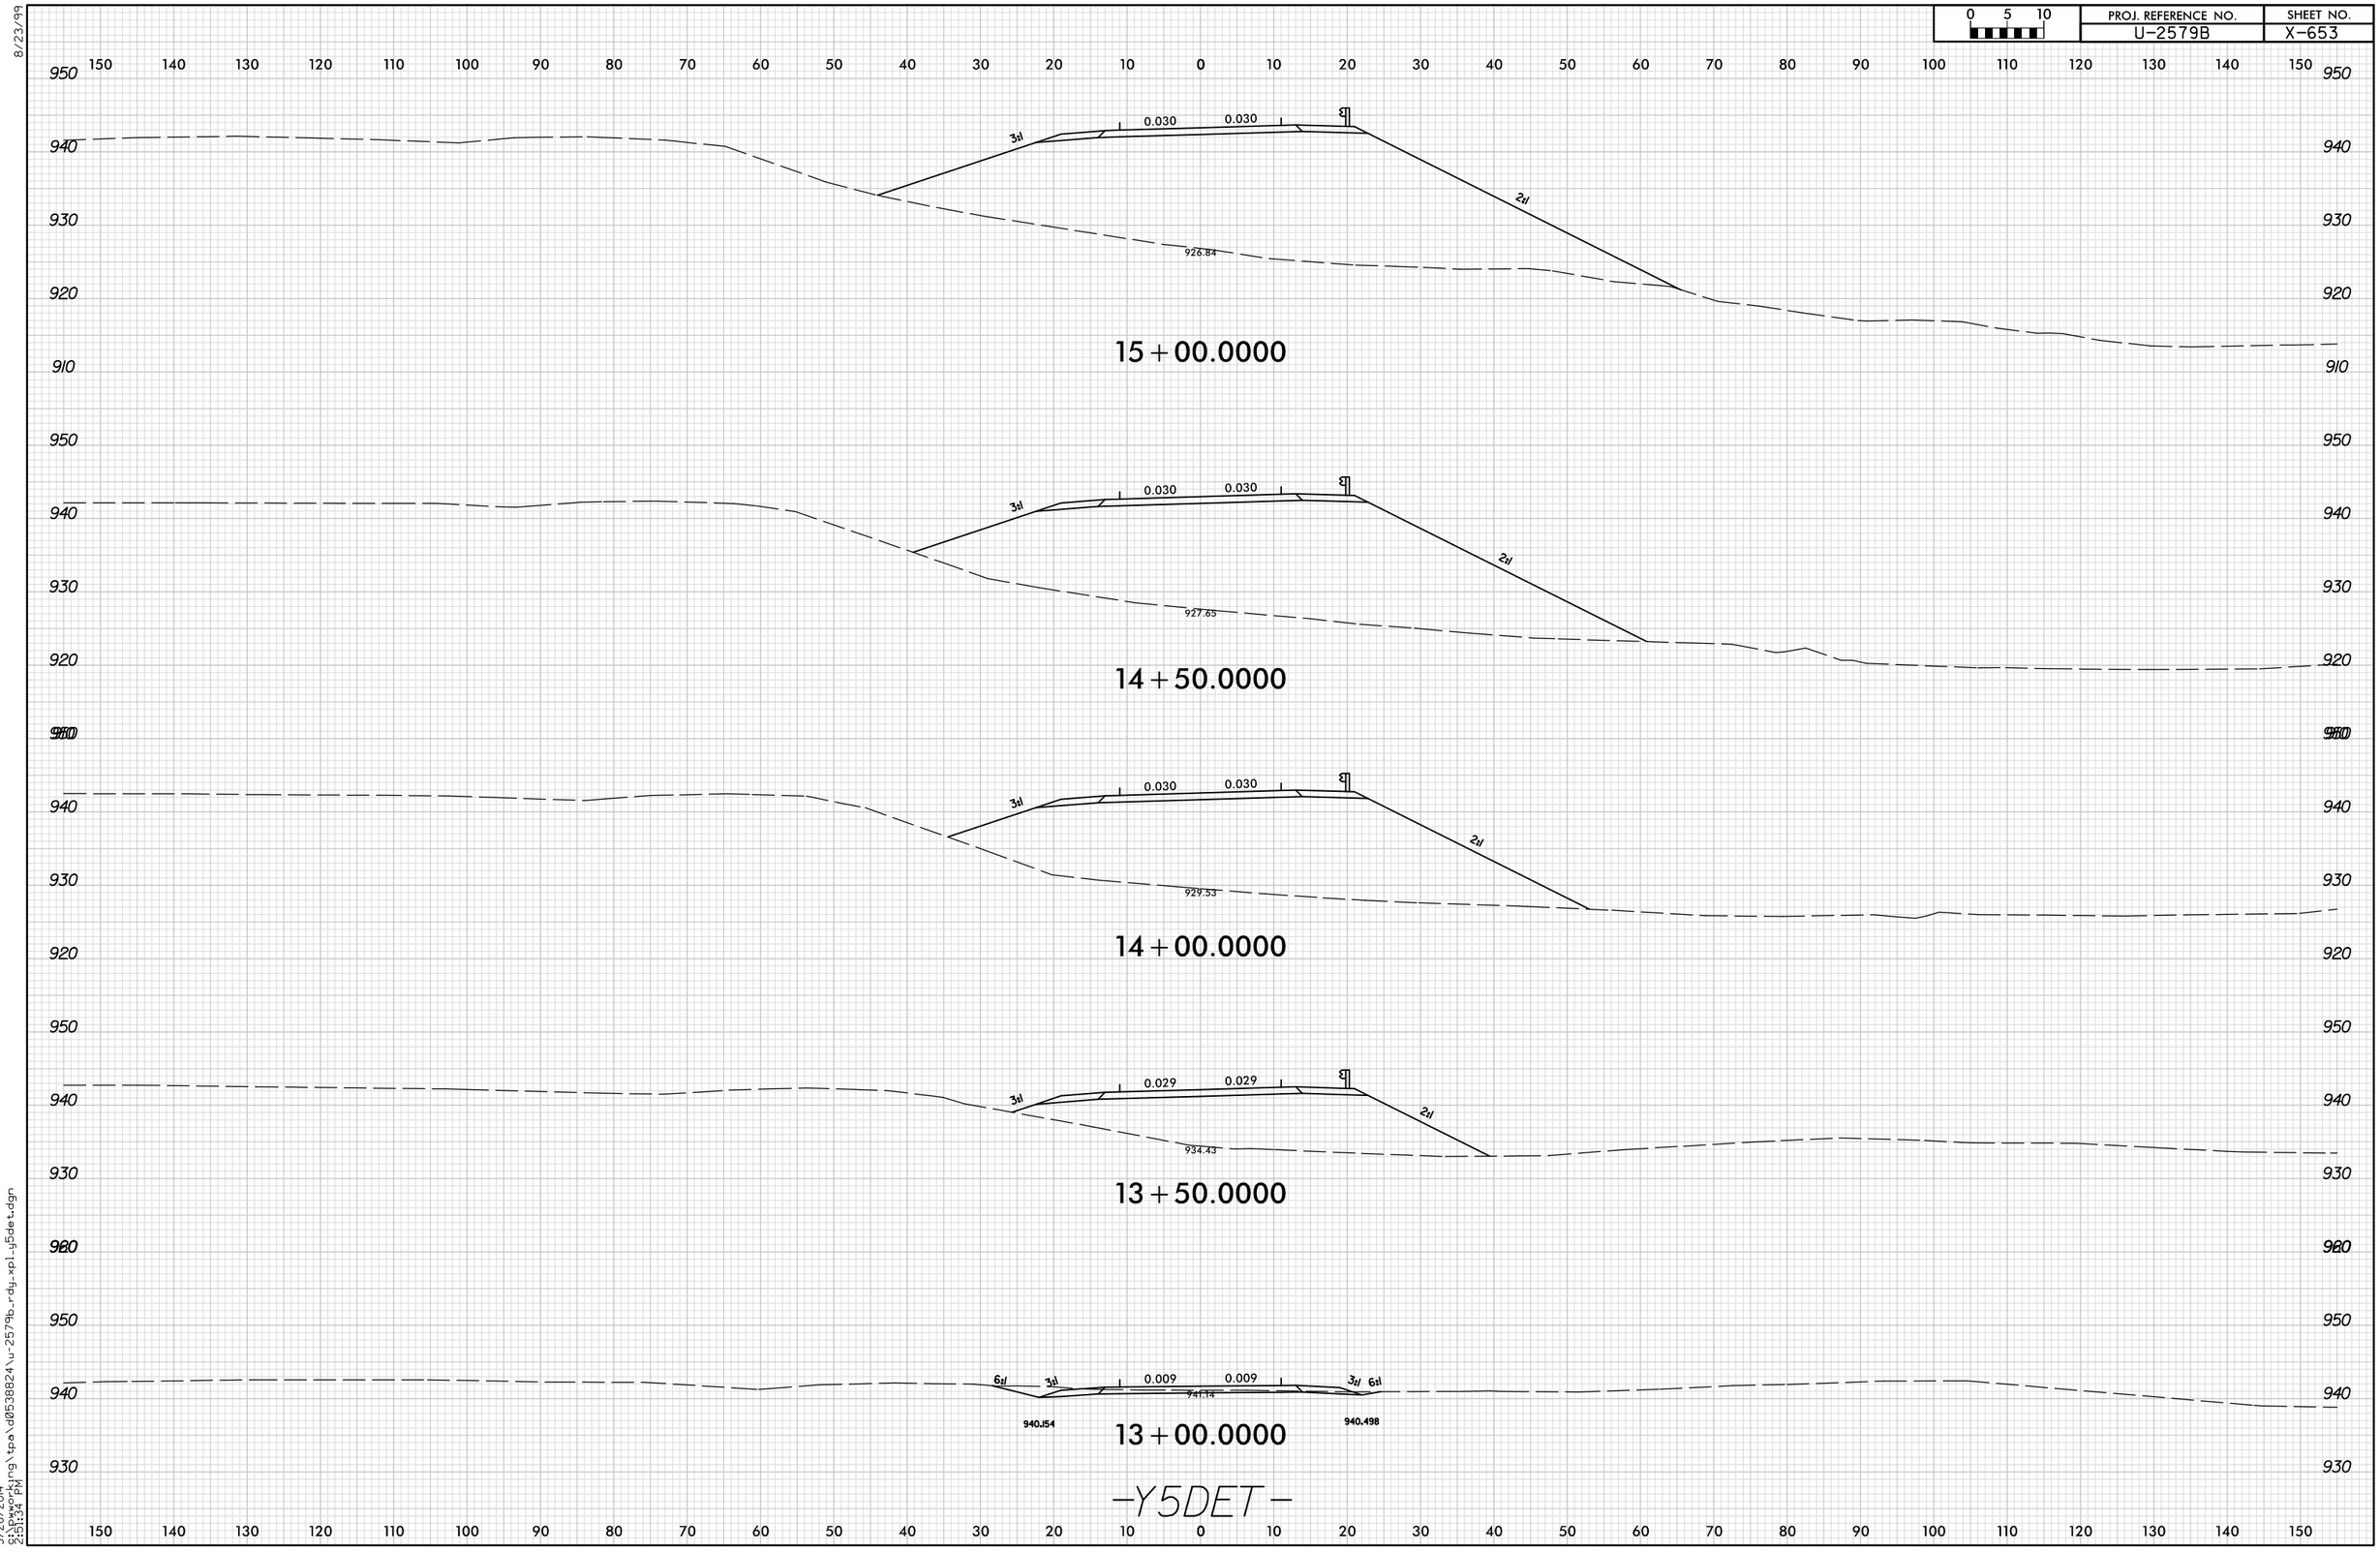

8/23/99

5/28/2014
9:12:34 PM
g:\pwworking\tpo\d0538824\u-2579b_rdy_xpl_y5det.dgn