0 5 10	PROJ. REFERENCE NO.	SHEET NO.
	U-2579B	X-573

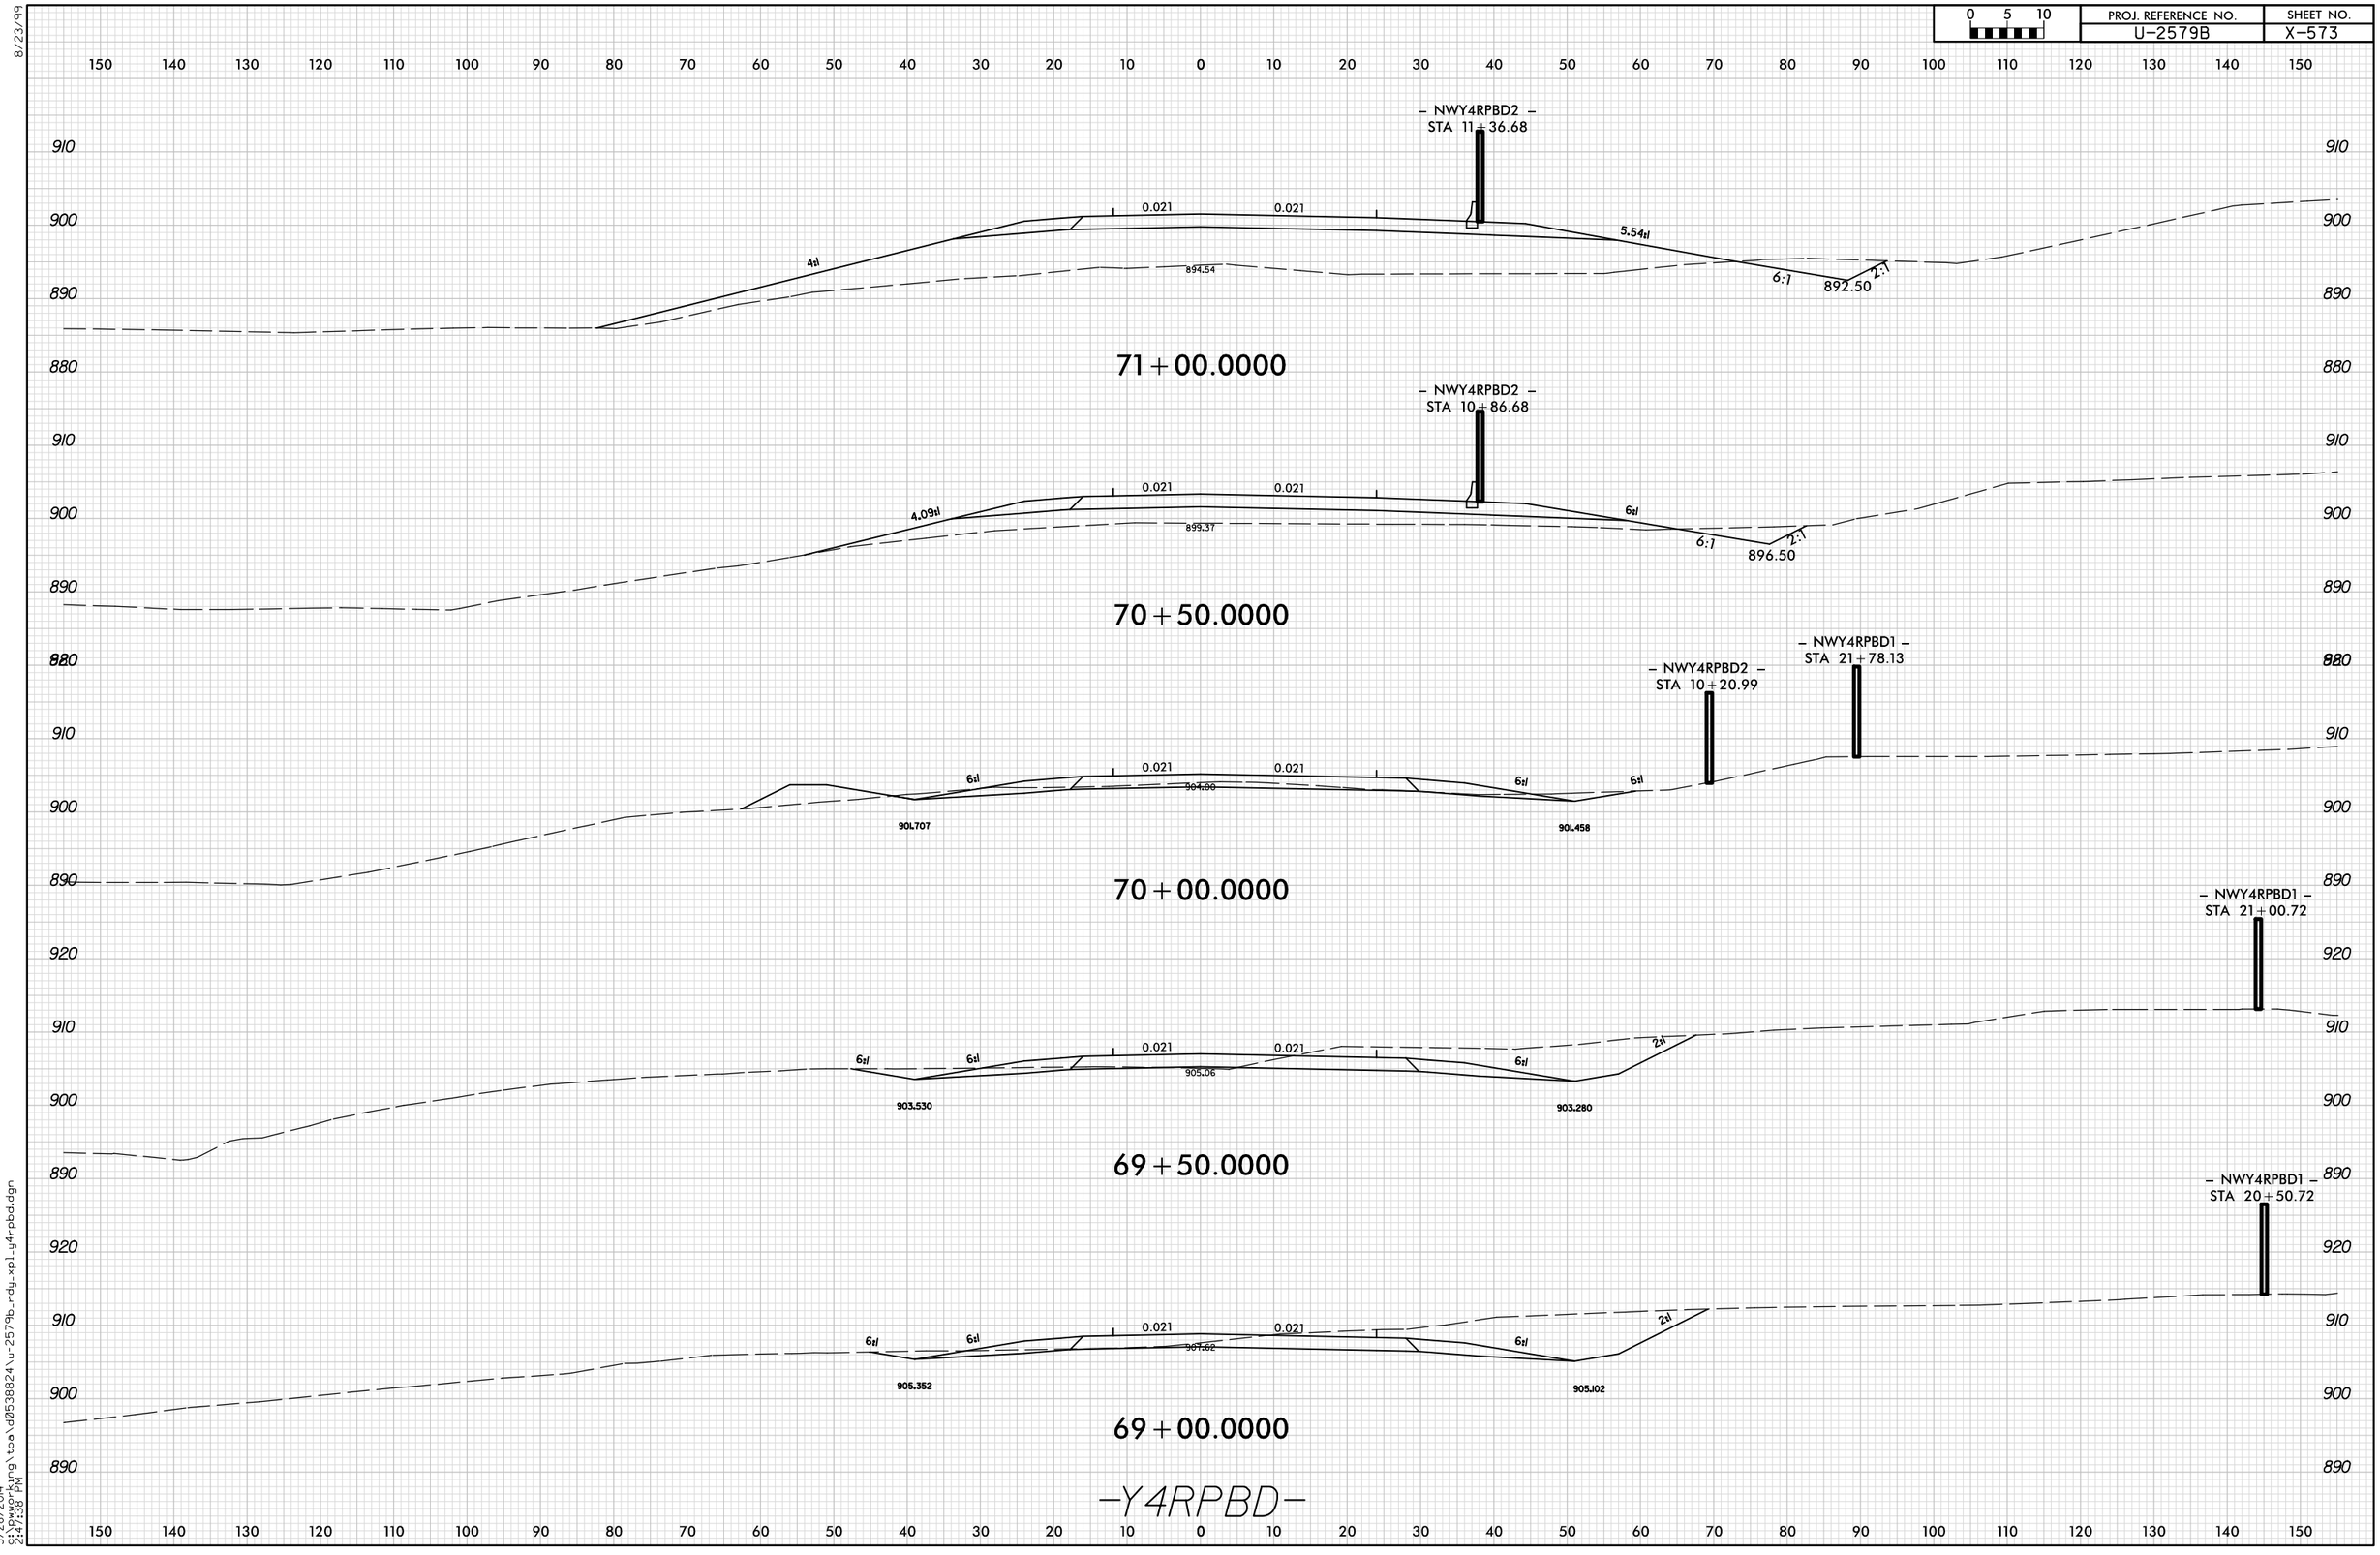

8/23/99

5/28/2014
s:\pwworking\tpa\d0538824\u-2579b_rdy_xpl_y4rpbd.dgn
2:47:38 PM