0 5 10	PROJ. REFERENCE NO.	SHEET NO.
	U-2579B	X-630

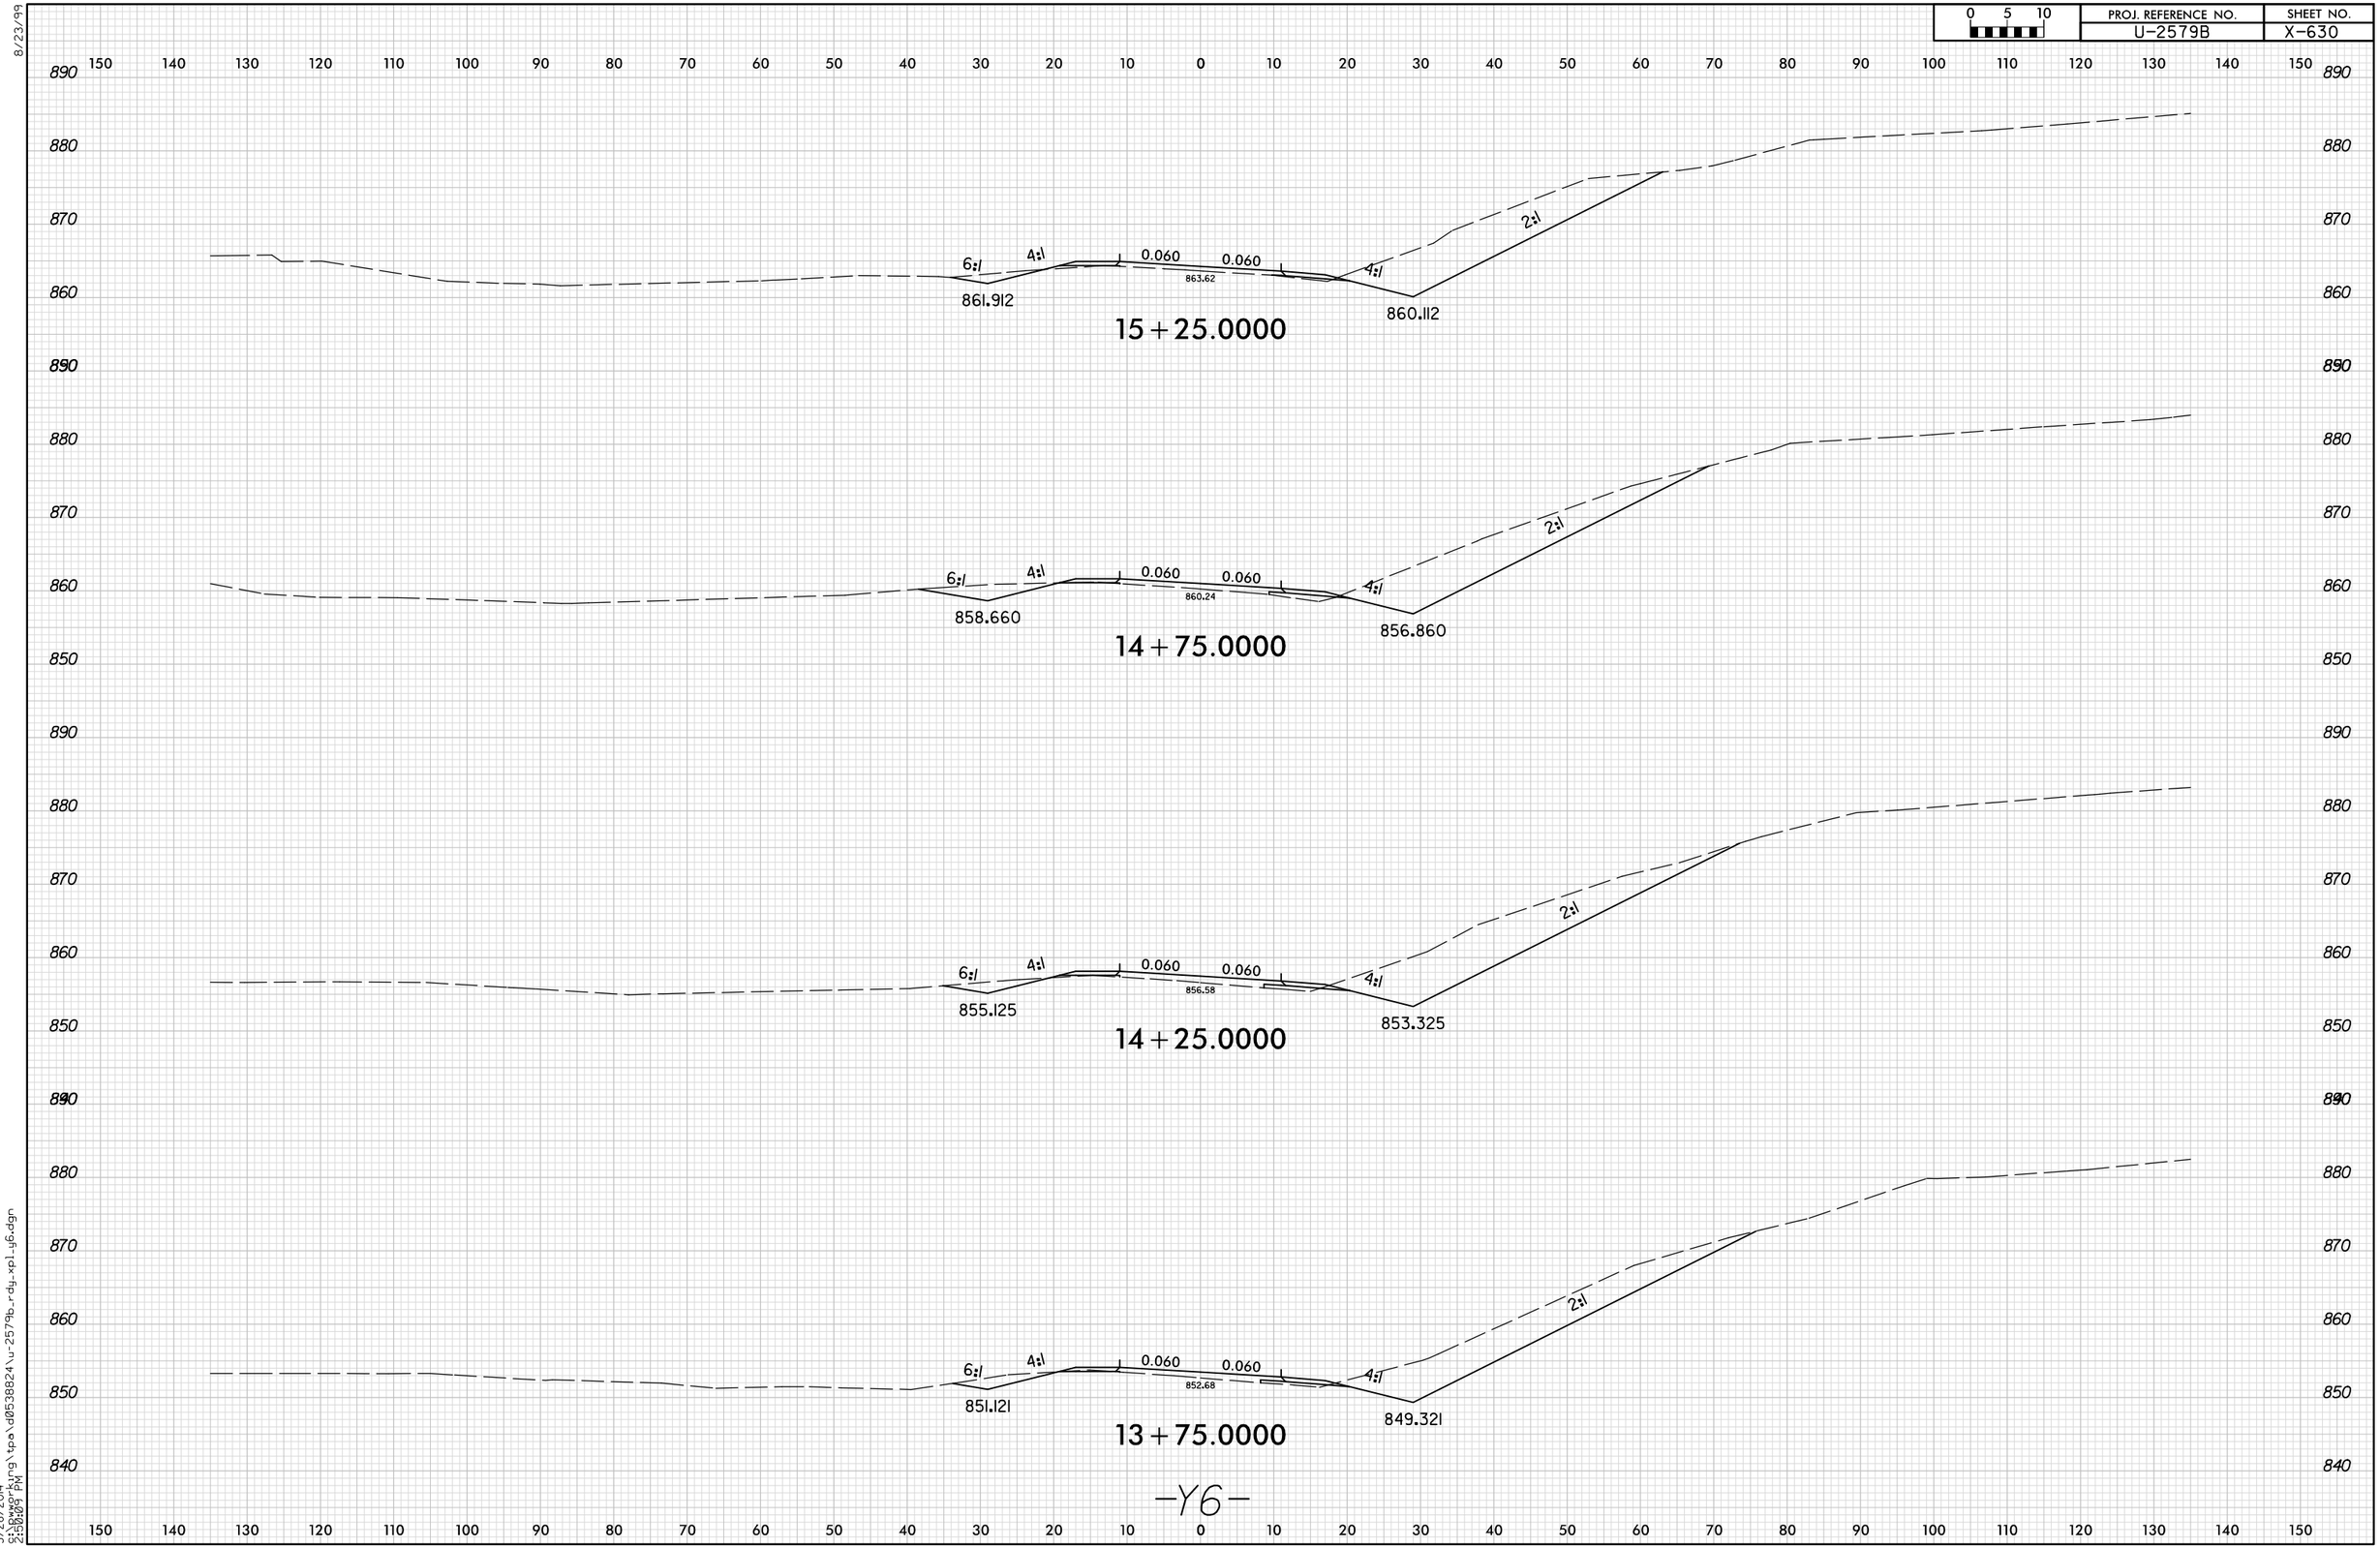

-Y6-

8/23/99

5/28/2014
9:13:09 PM
S:\Bworking\tpa\d0538824\u-2579b_rdg_xpl_y6.dgn