8/23/99

0 5 10	PROJ. REFERENCE NO.	SHEET NO.
	U-2579B	X-670

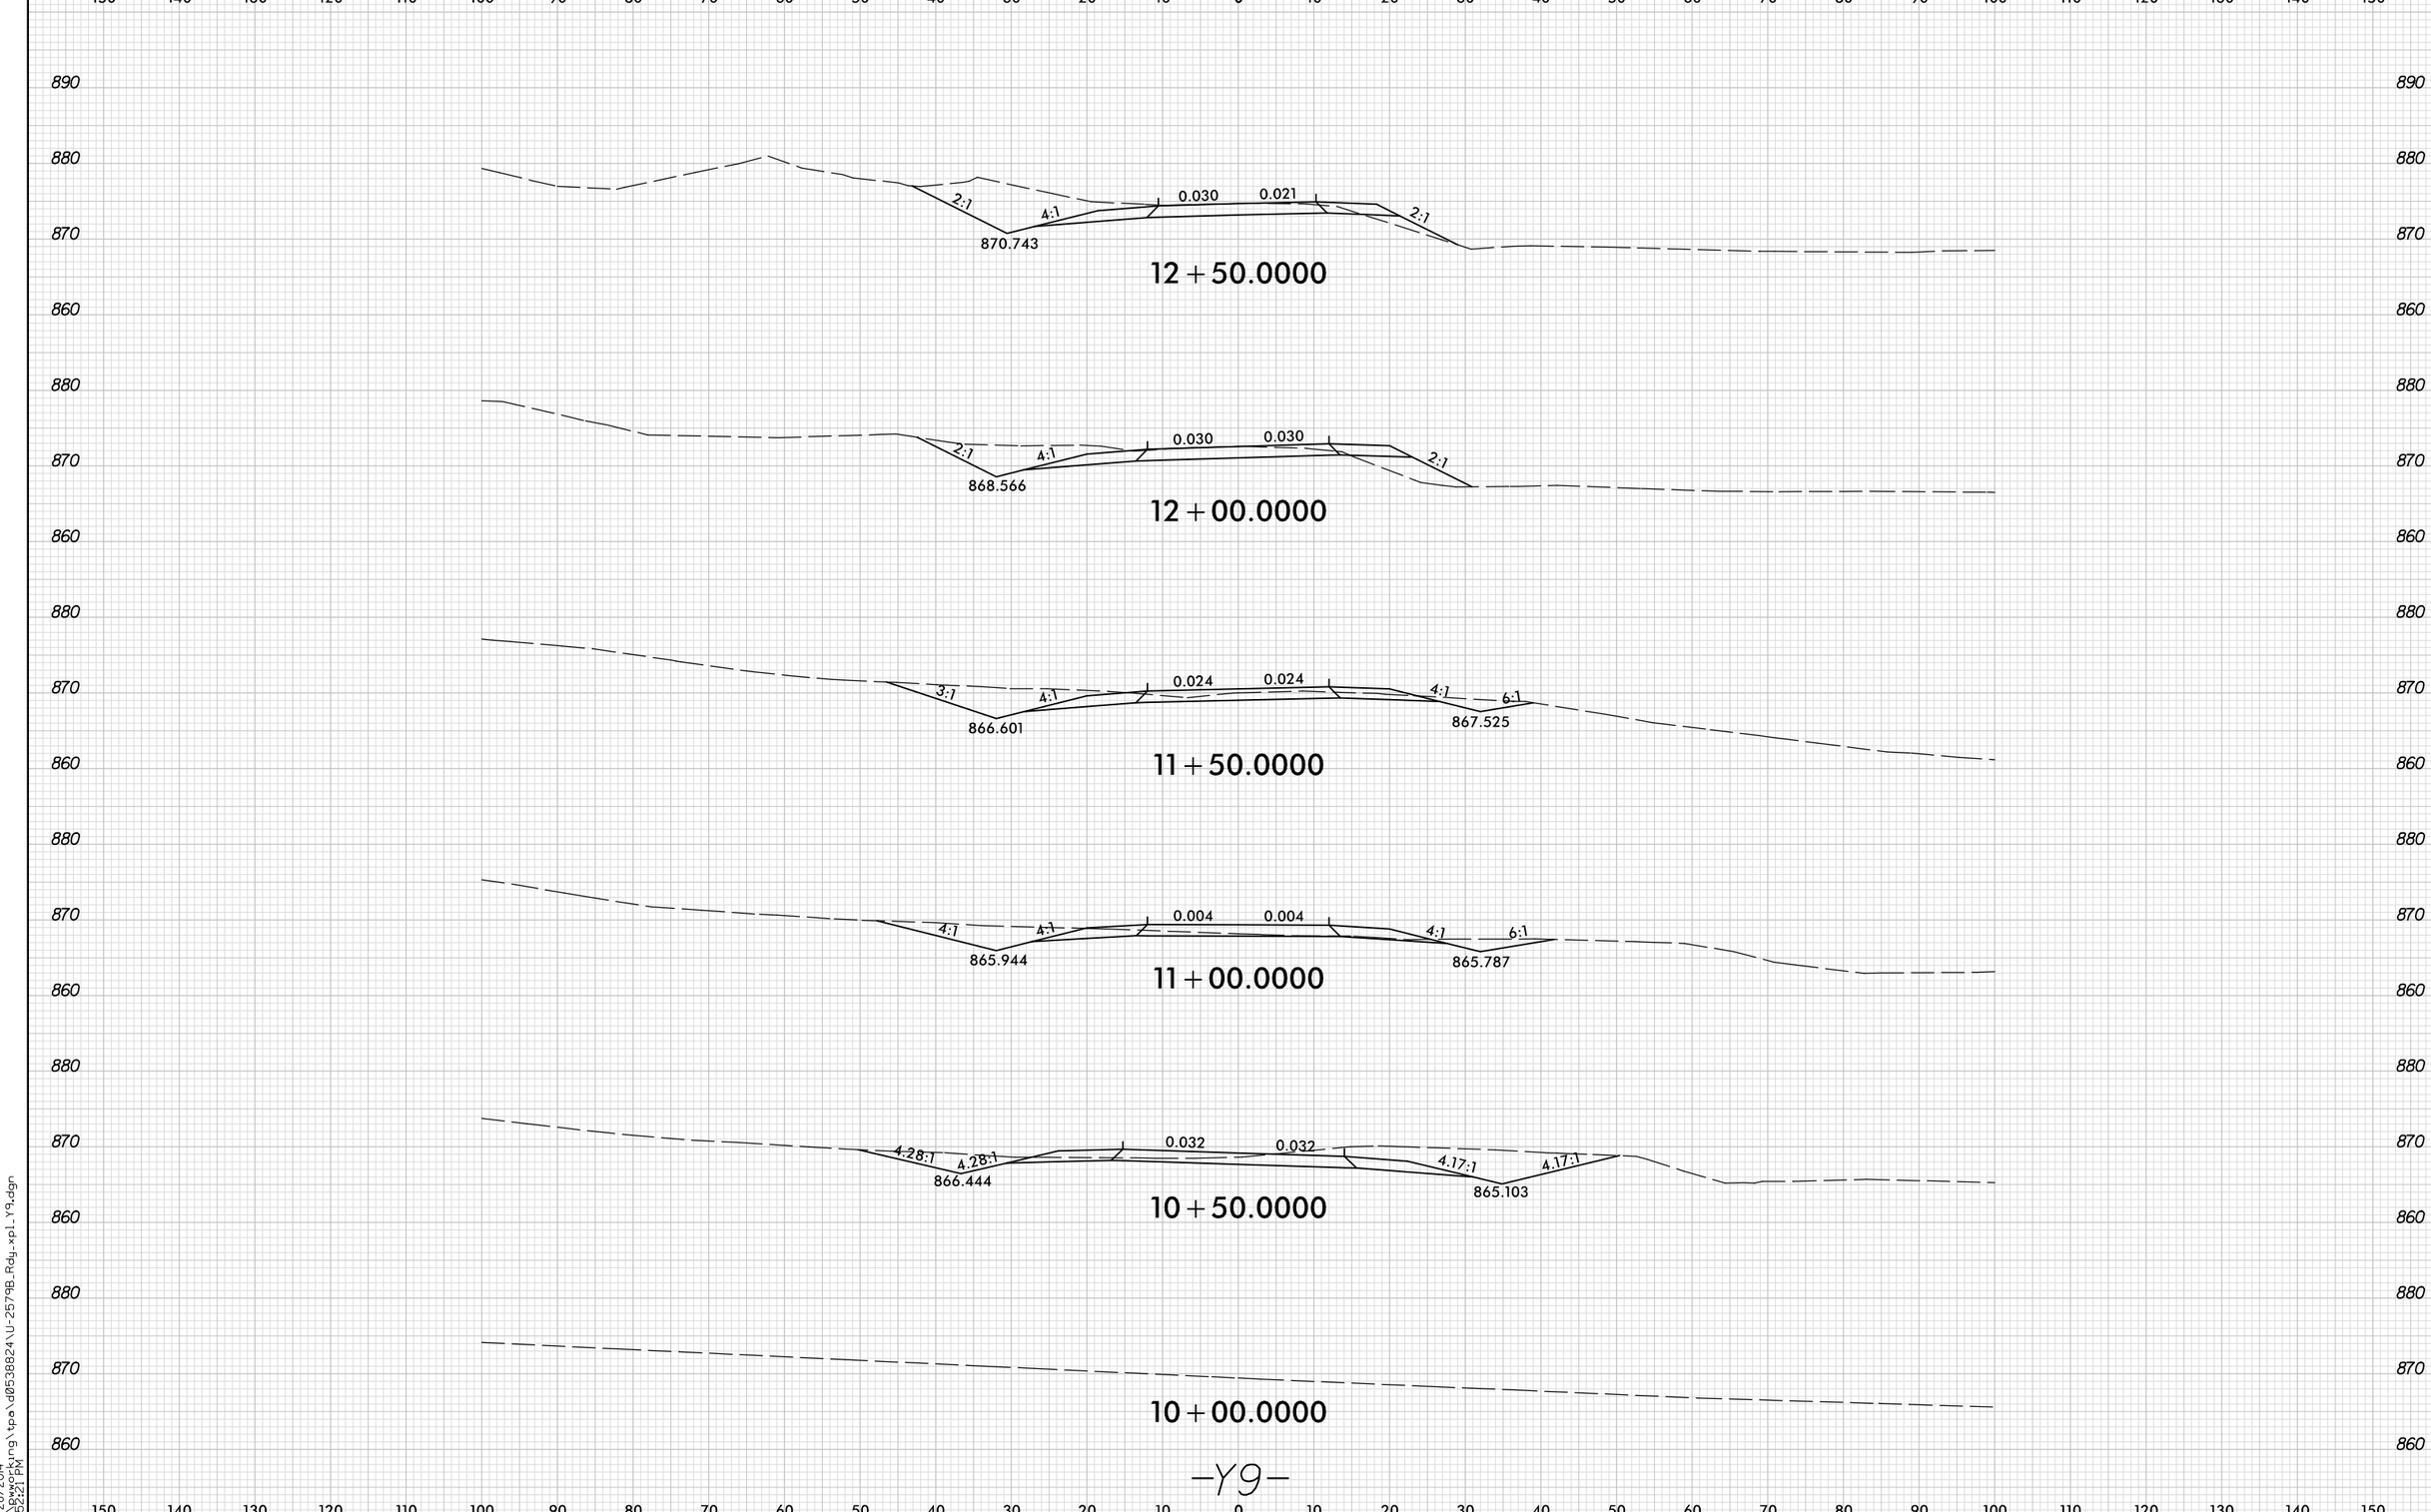

5/28/2014
9:10:pwworking\tpa\d0538824\U-2579B_Rdy_xpl_Y9.dgn
2:52:21 PM