PROJ. REFERENCE NO.	SHEET NO.
U-2579B	X-669

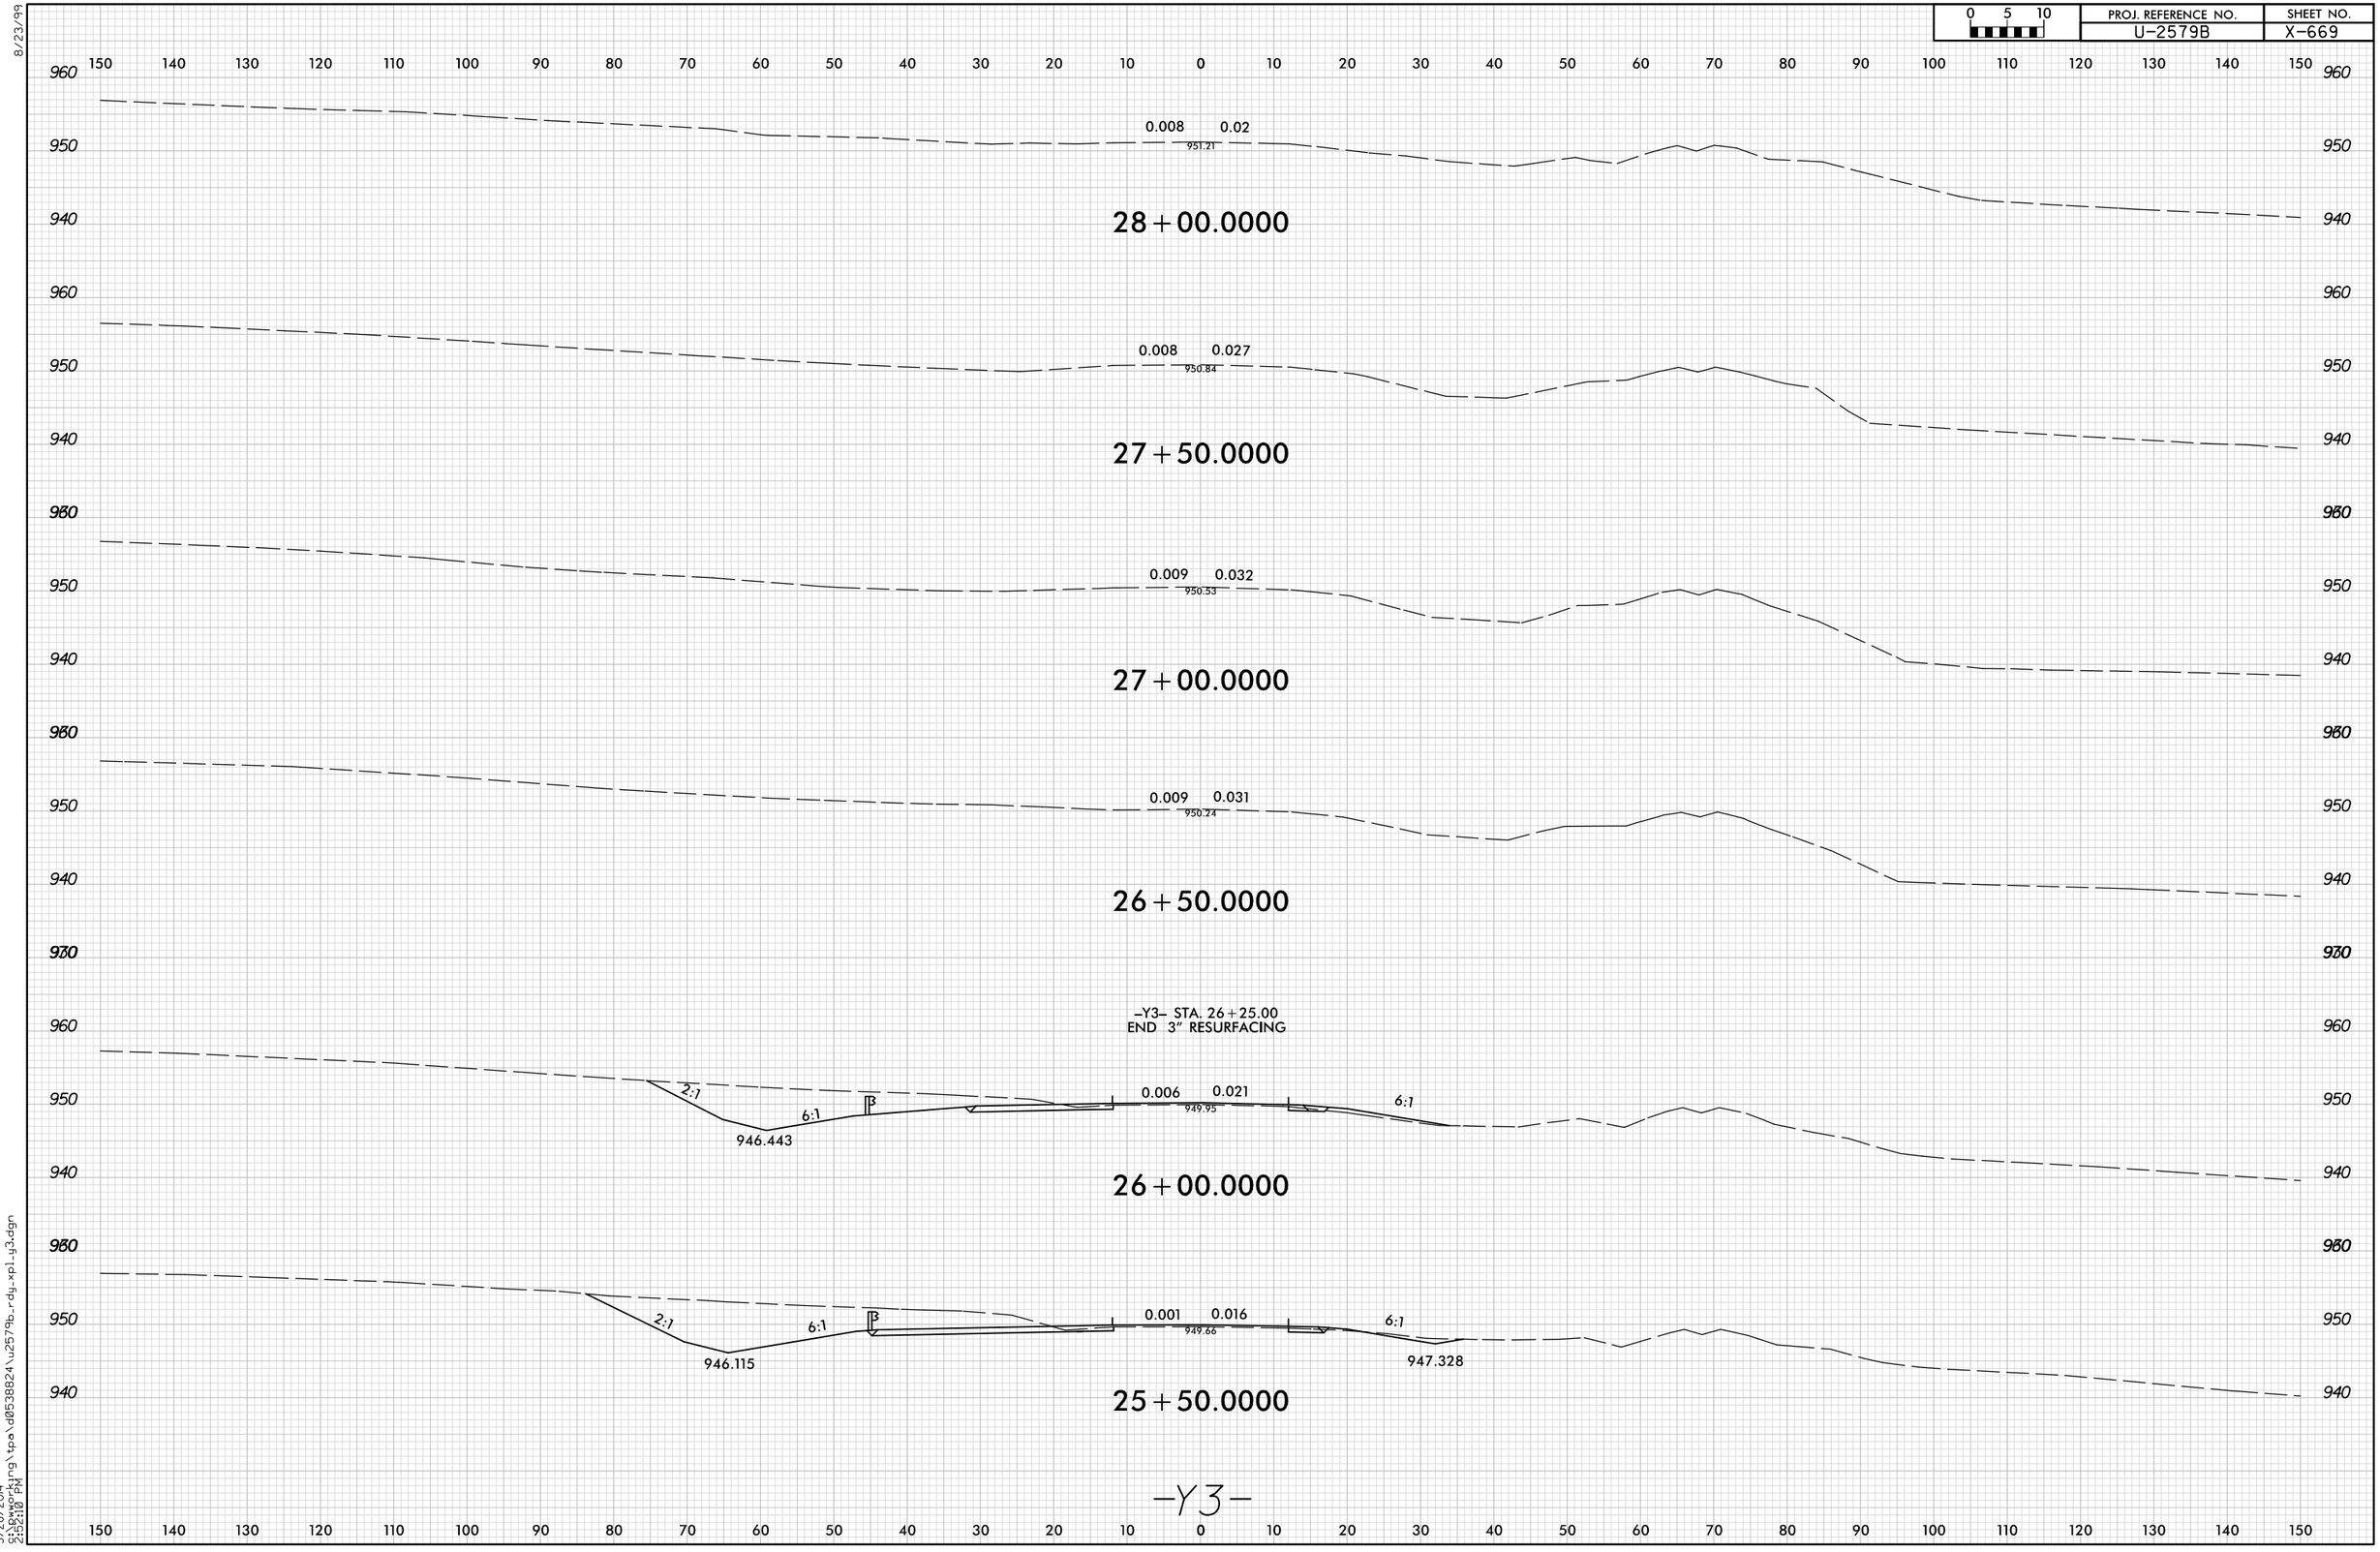

8/23/99

5/28/2014
9:16:10 PM
S:\Bworking\tpa\d0538824\u2579b_rdy_xpl_y3.dgn