0 5 10	PROJ. REFERENCE NO.	SHEET NO.
	U-2579B	X-675

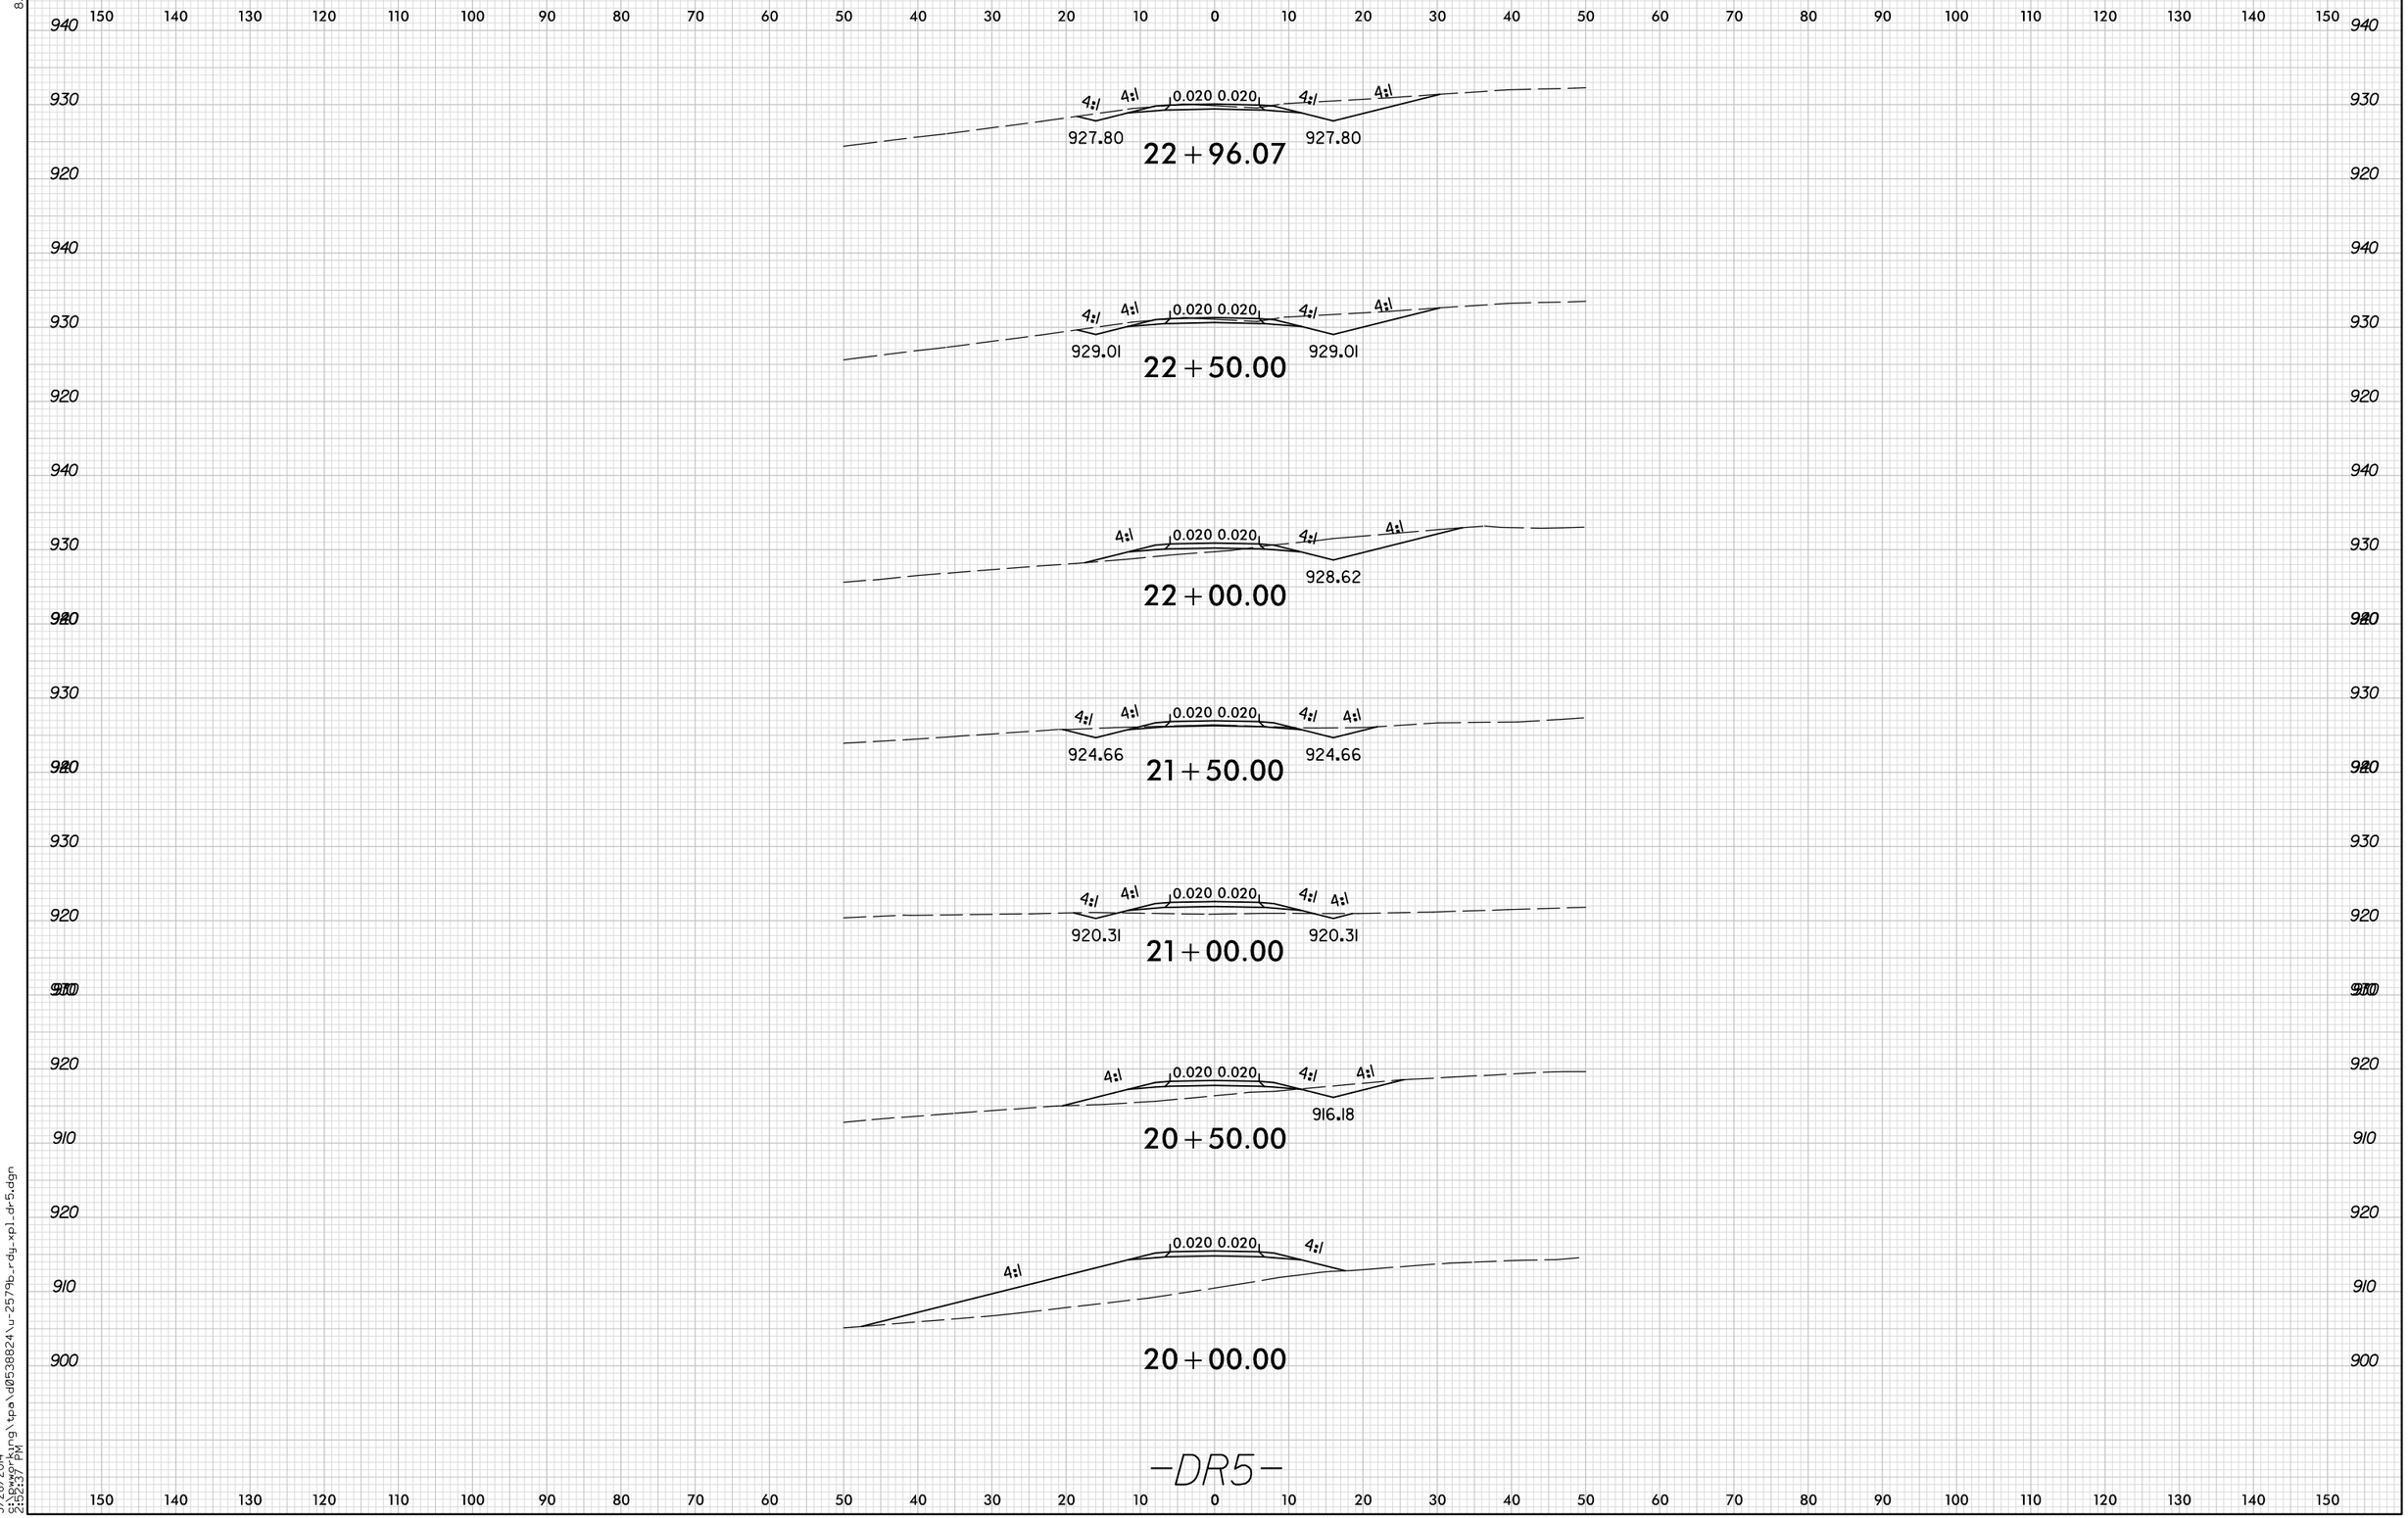

-DR5-

8/23/99

5/28/2014
9:19:24 AM
g:\pwworking\tpo\d0538824\u-2579b_rdy_xpl_dr5.dgn