8/23/99

0 5 10	PROJ. REFERENCE NO.	SHEET NO.
	U-2579B	X-519G

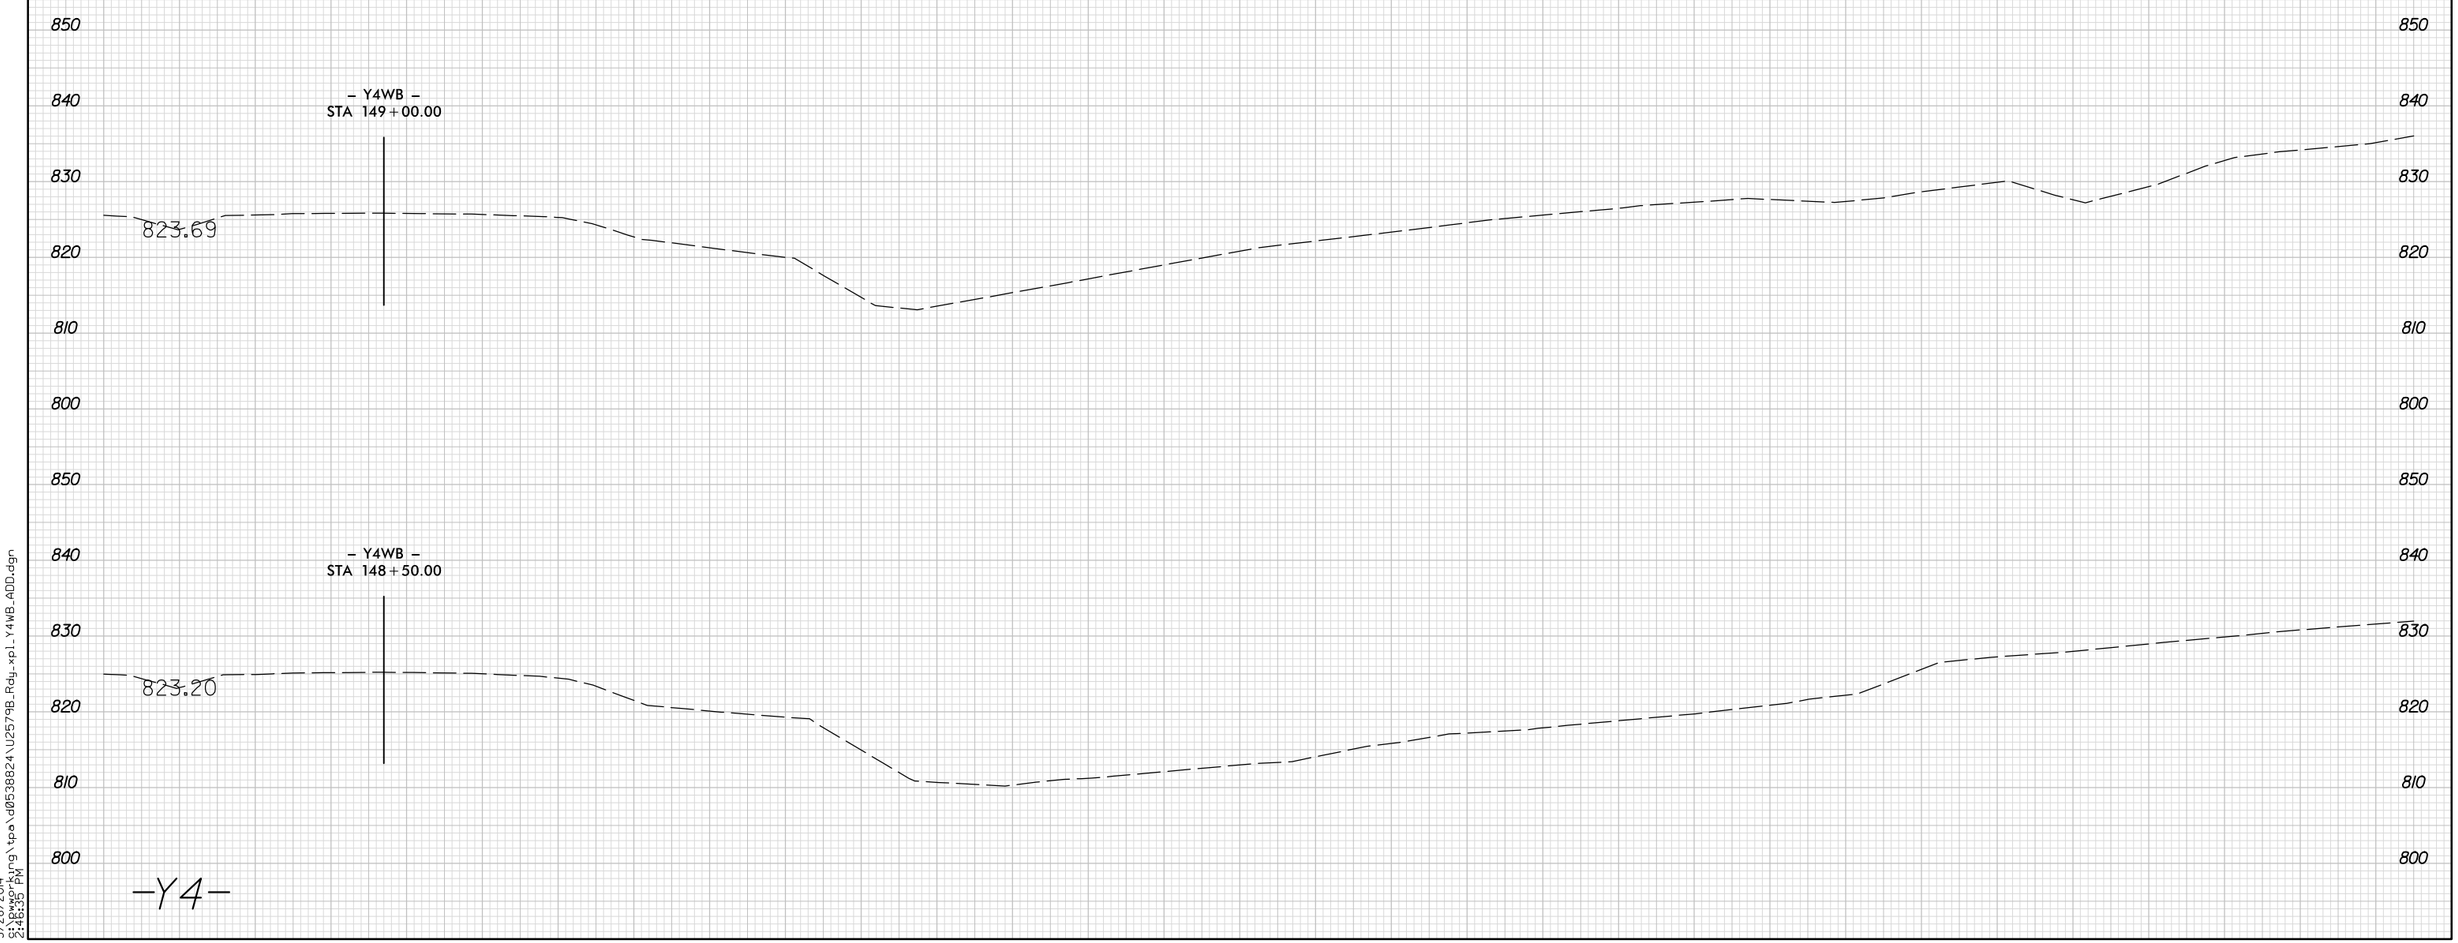

5/28/2014
S:\Bworking\tpa\d0538824\U2579B_Rdy_xpl_Y4WB_ADD.dgn
2:46:35 PM