8/23/99

0 5 10	PROJ. REFERENCE NO.	SHEET NO.
	U-2579B	X-579

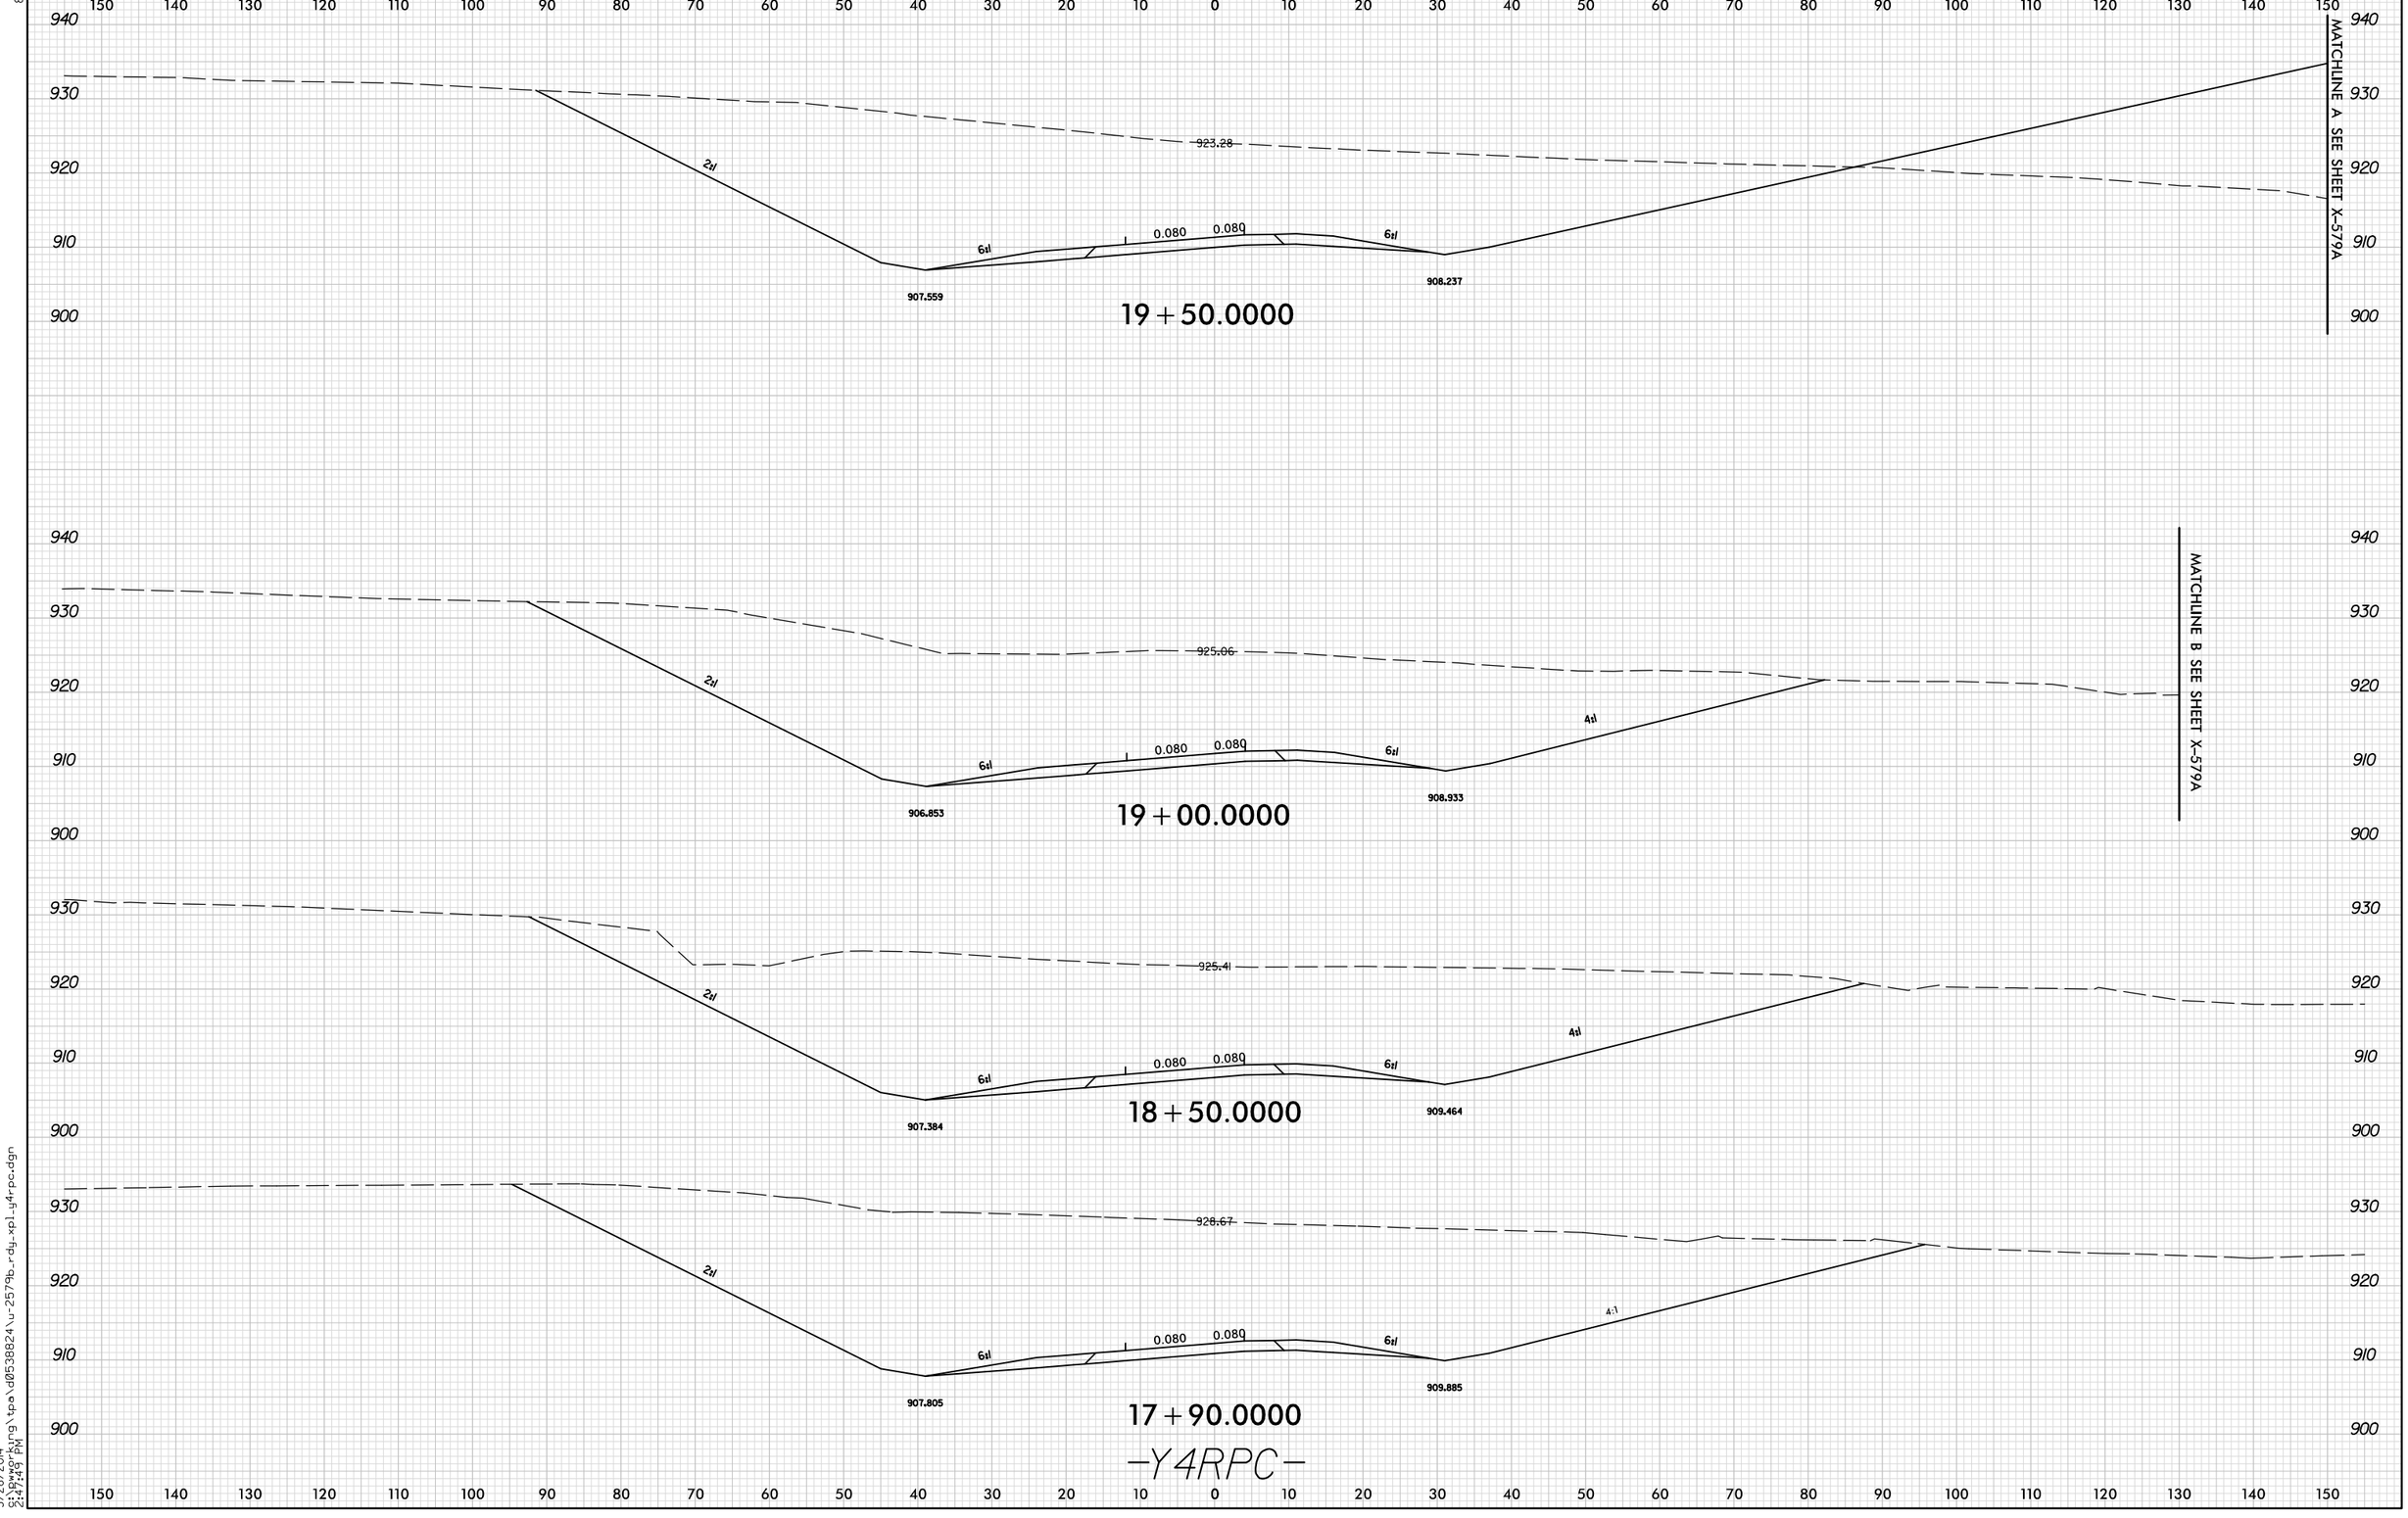

5/28/2014
C:\pwworking\tpa\d0538824\u-2579b_rdy_xpl_y4rpc.dgn
2:47:49 PM