8/23/99

0 5 10	PROJ. REFERENCE NO.	SHEET NO.
	U-2579B	x-665

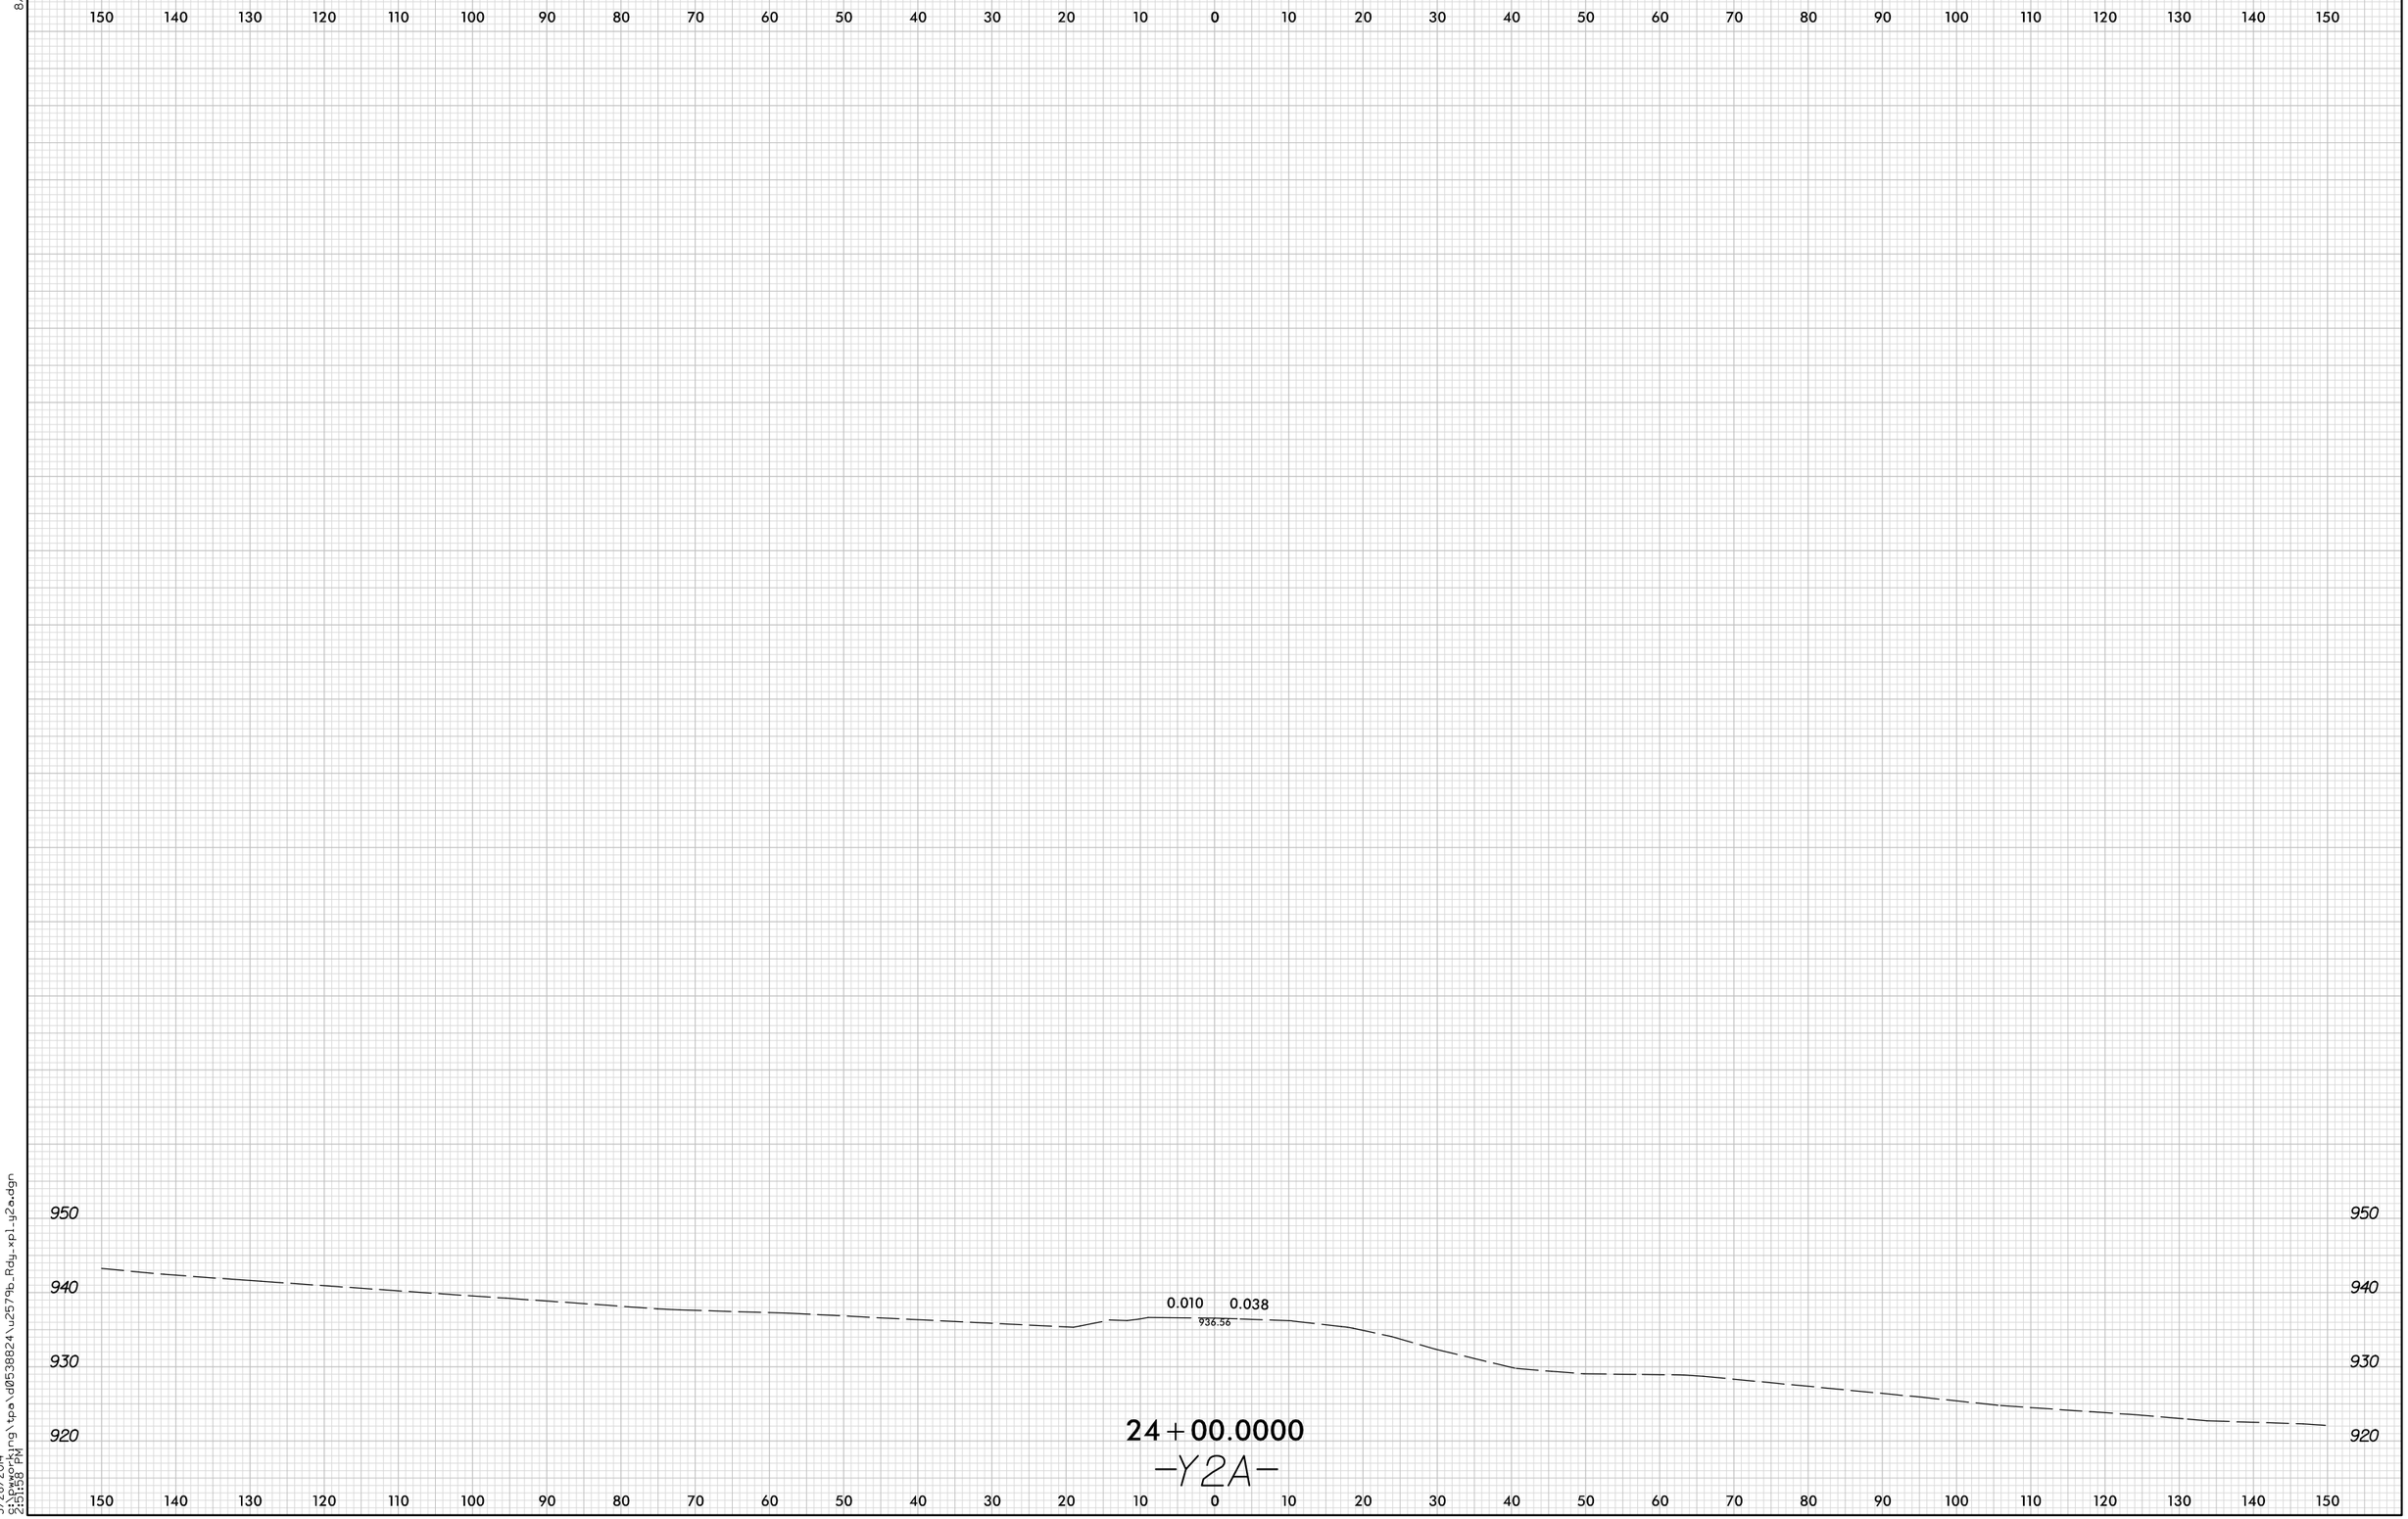

5/28/2014
S:\Pwworking\tpa\d0538824\u2579b_Rdy-xpl-y2a.dgn
2:51:58 PM