0 5 10	PROJ. REFERENCE NO.	SHEET NO.
	U-2579B	X-628

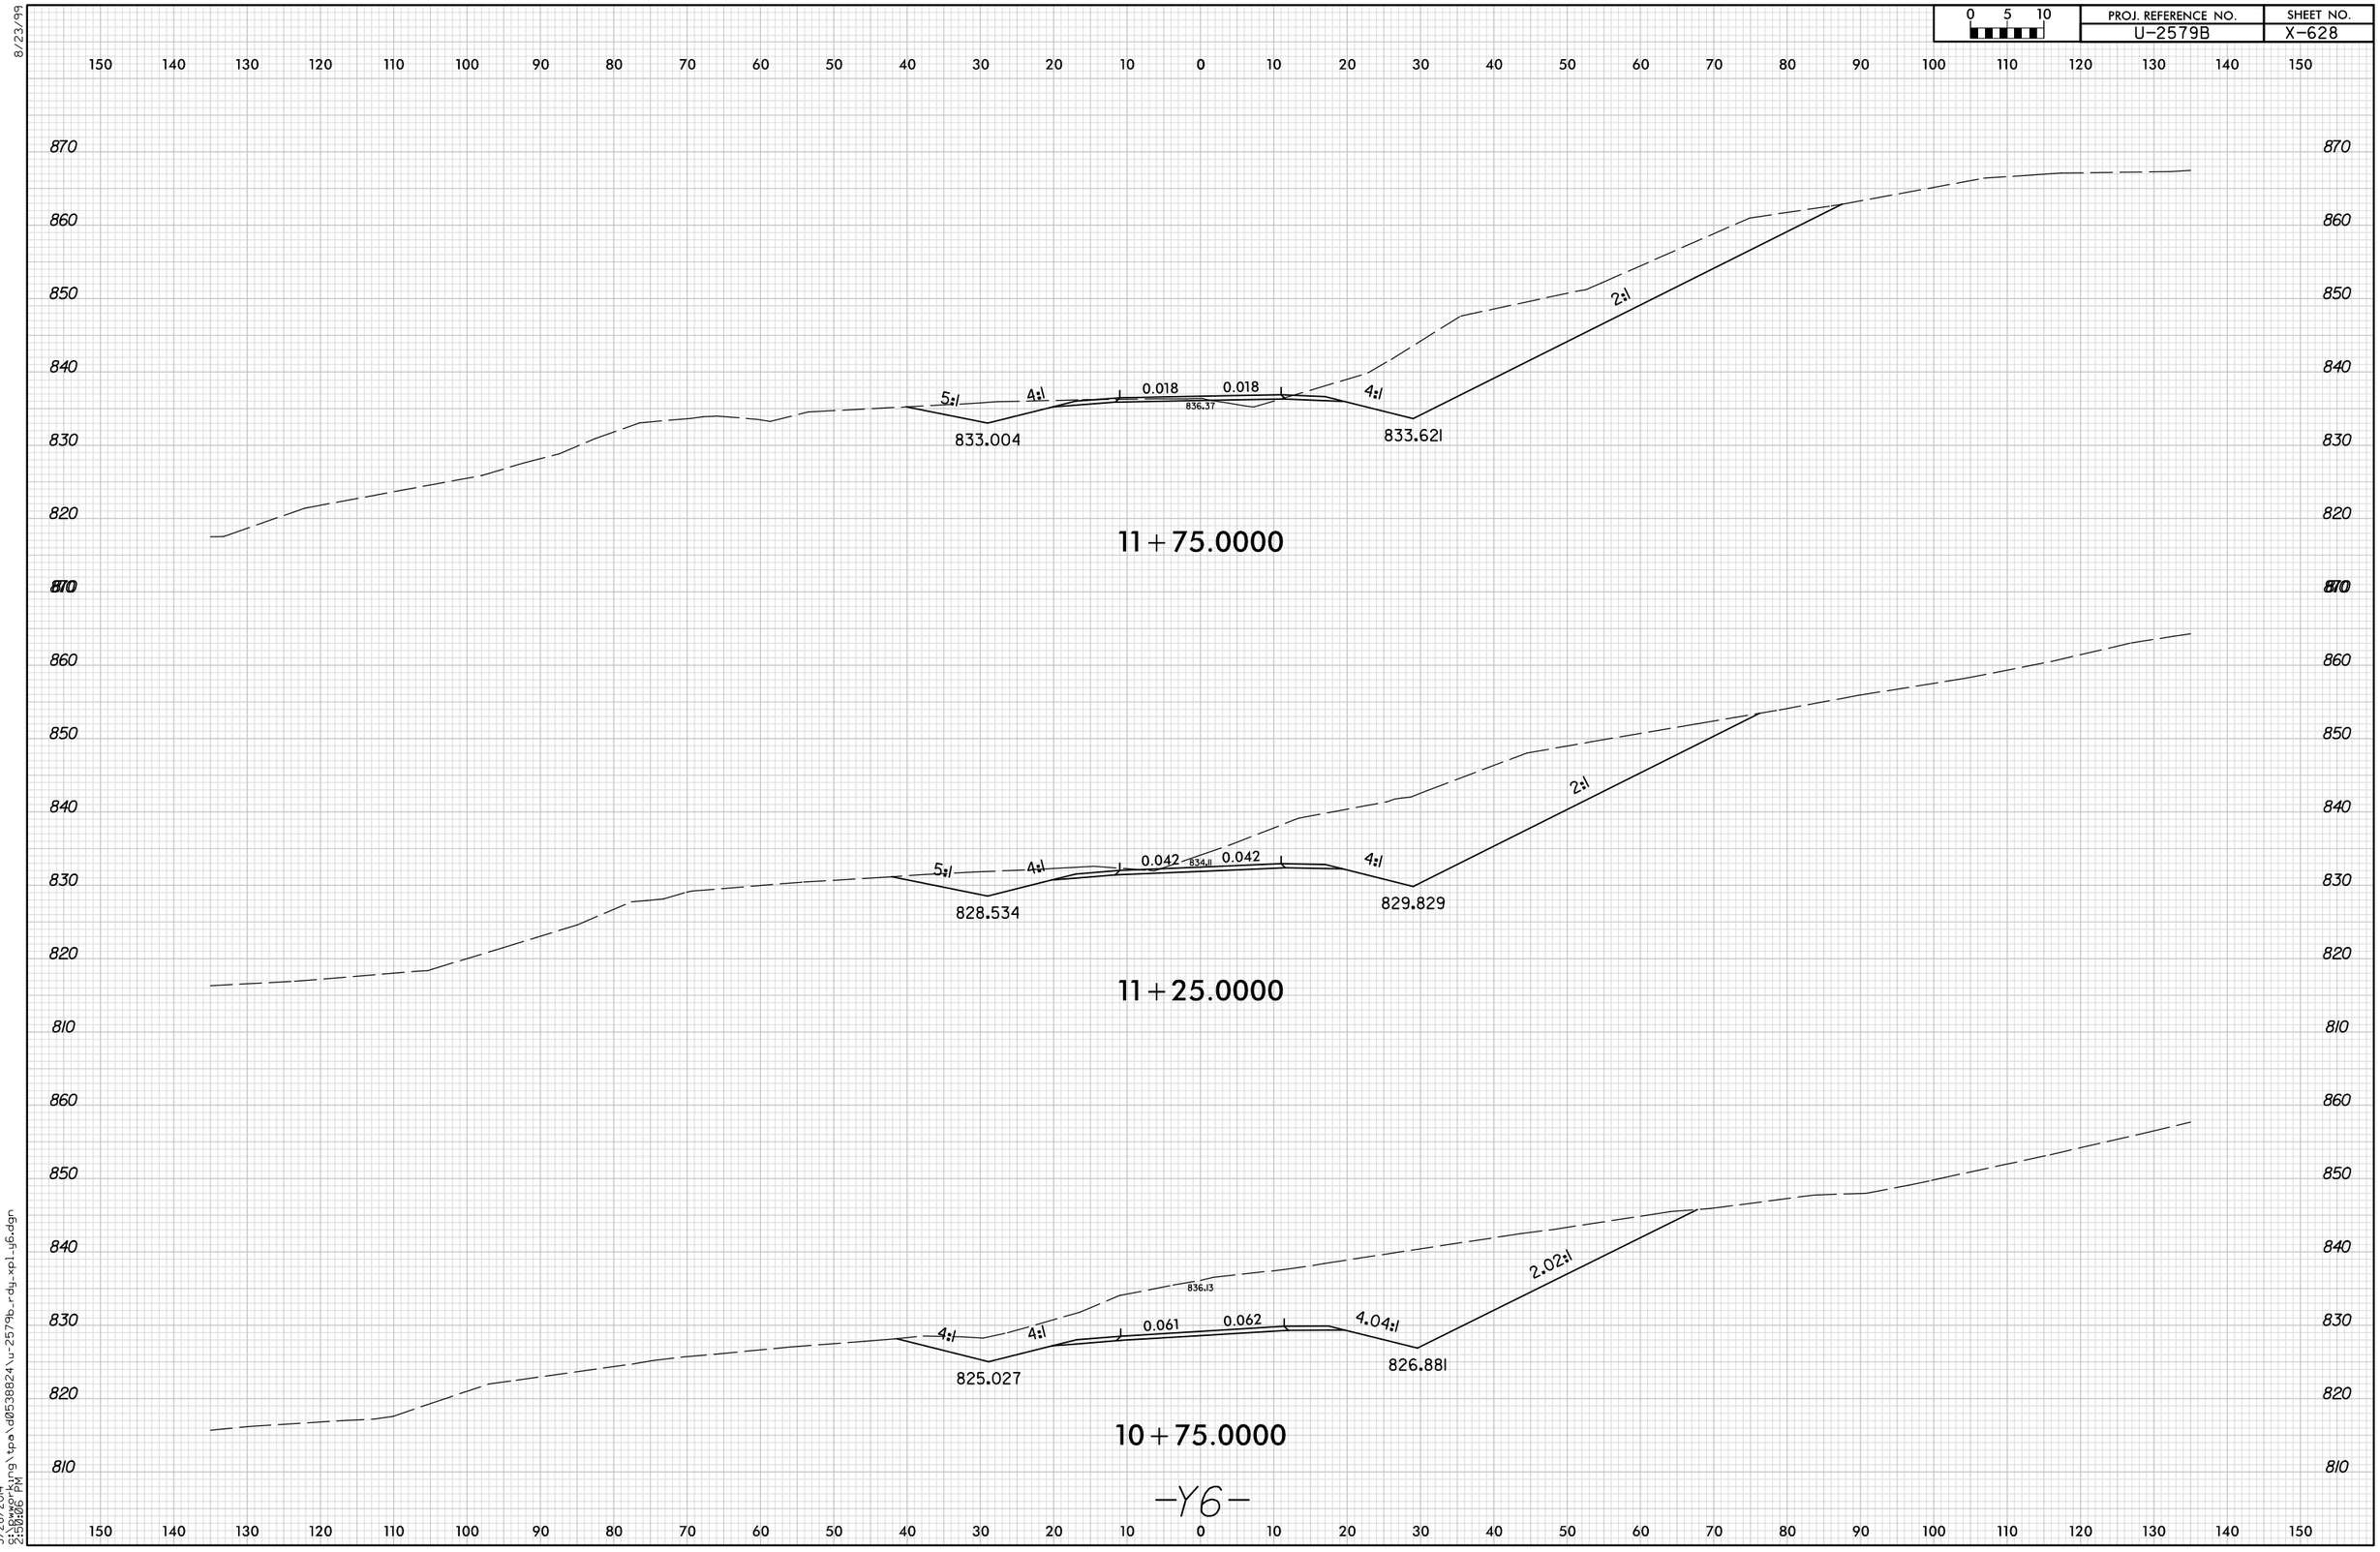

-Y6-

8/23/99

5/28/2014
9:08:46 PM
S:\Bwgr\rng\tpo\d0538824\u-2579b_rdy_xpl_y6.dgn