0 5 10	PROJ. REFERENCE NO.	SHEET NO.
	U-2579B	X-666

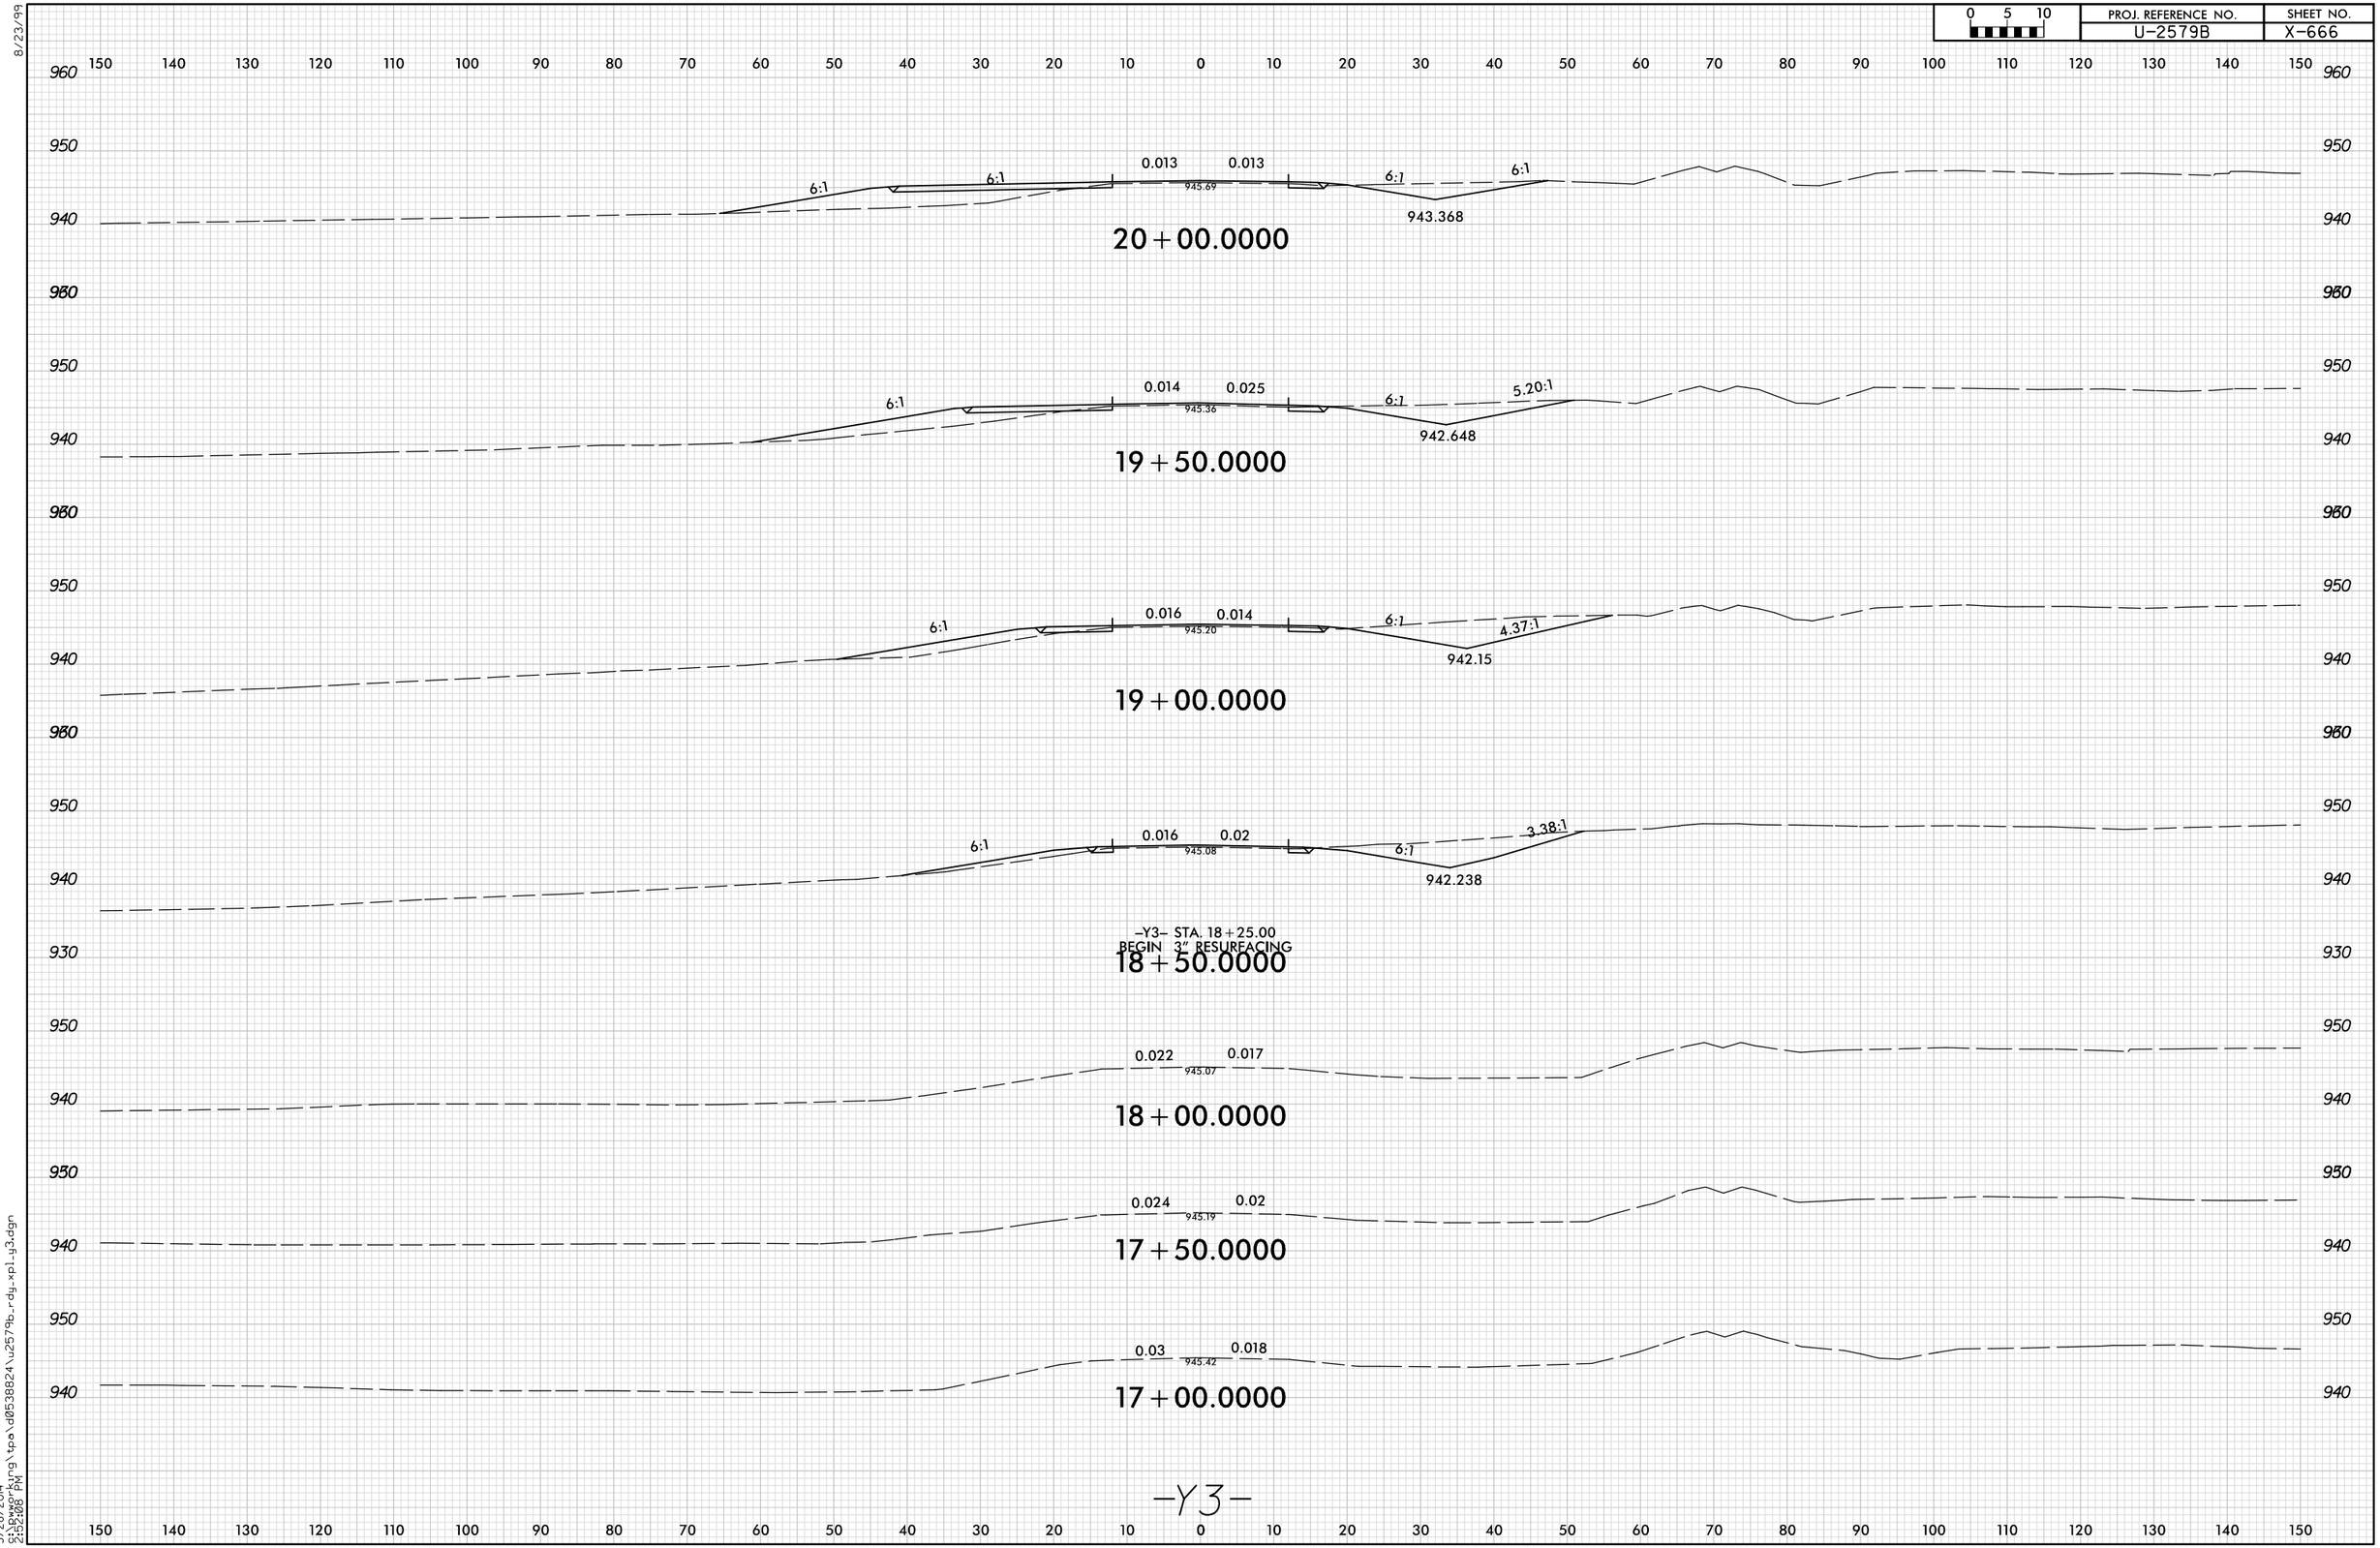

8/23/99

5/28/2014
9:13:22 AM
S:\Pwworking\tpa\d0538824\u2579b_rdy_xpl_y3.dgn