0 5 10	PROJ. REFERENCE NO.	SHEET NO.
	U-2579B	X-520

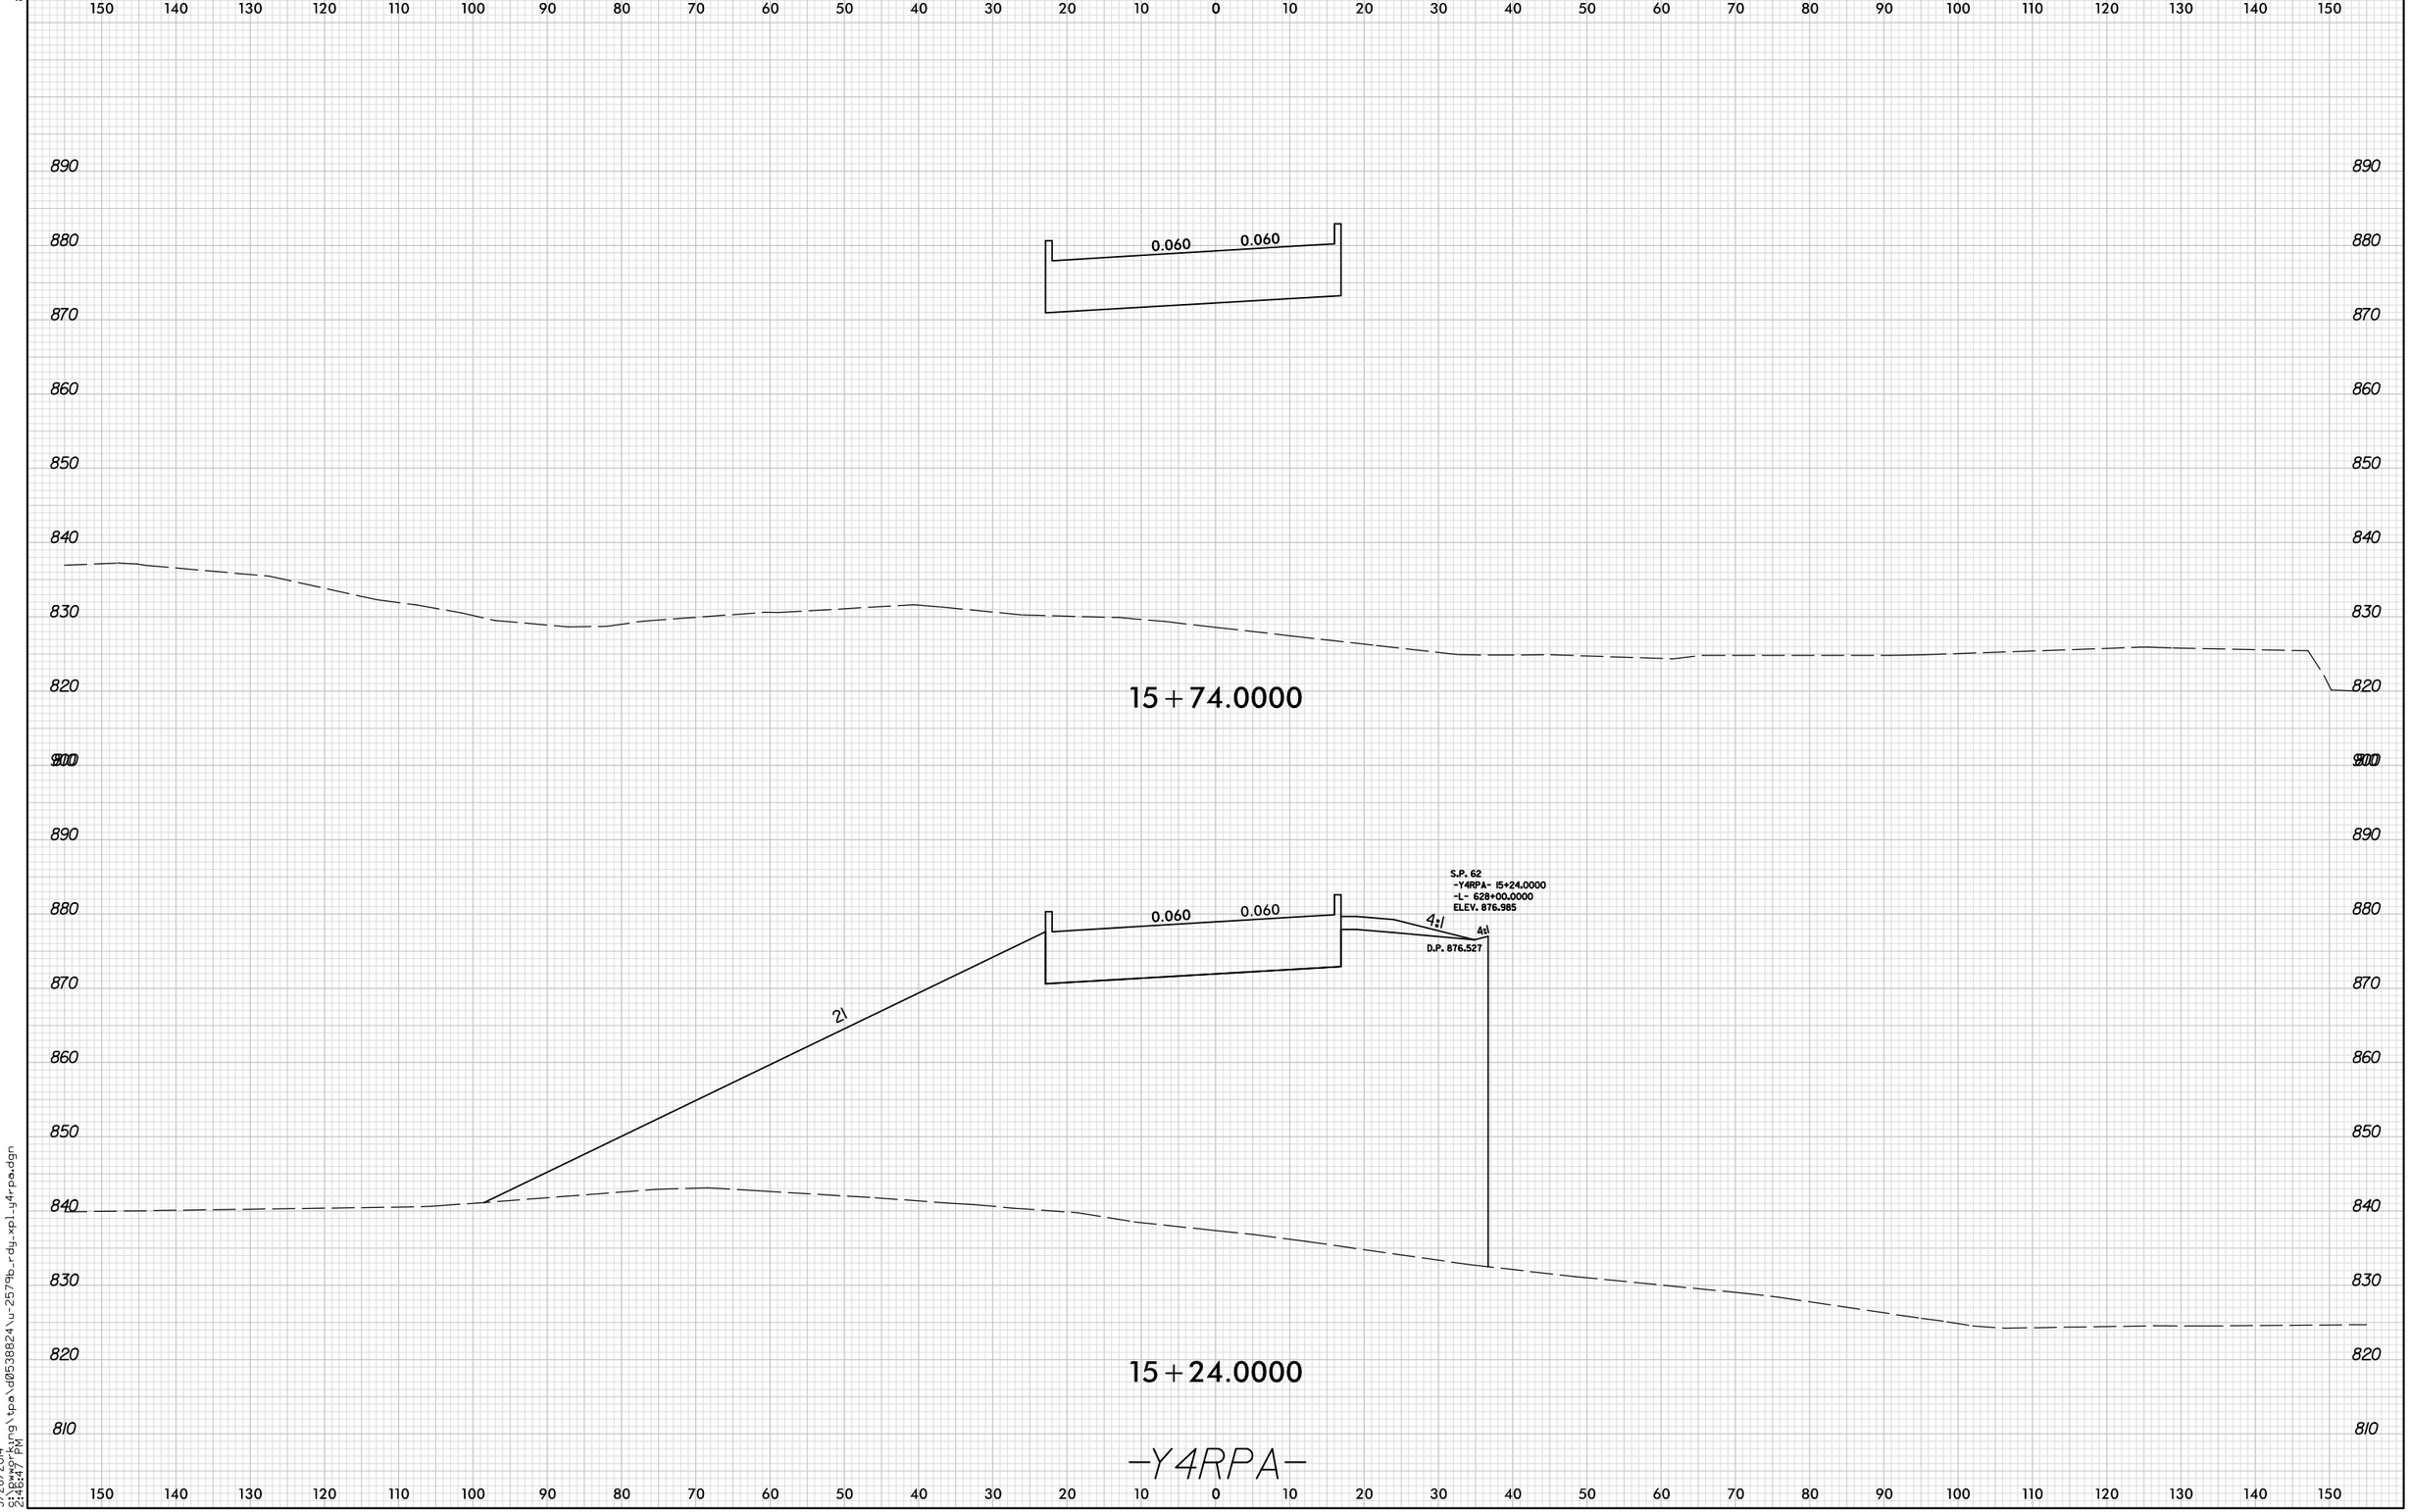

8/23/99

5/28/2014
S:\Bwprkjrg\tpa\d0538824\u-2579b_rdg_xpl_y4rpa.dgn
2:46:47 PM