0 5 10	PROJ. REFERENCE NO.	SHEET NO.
	U-2579B	X-663

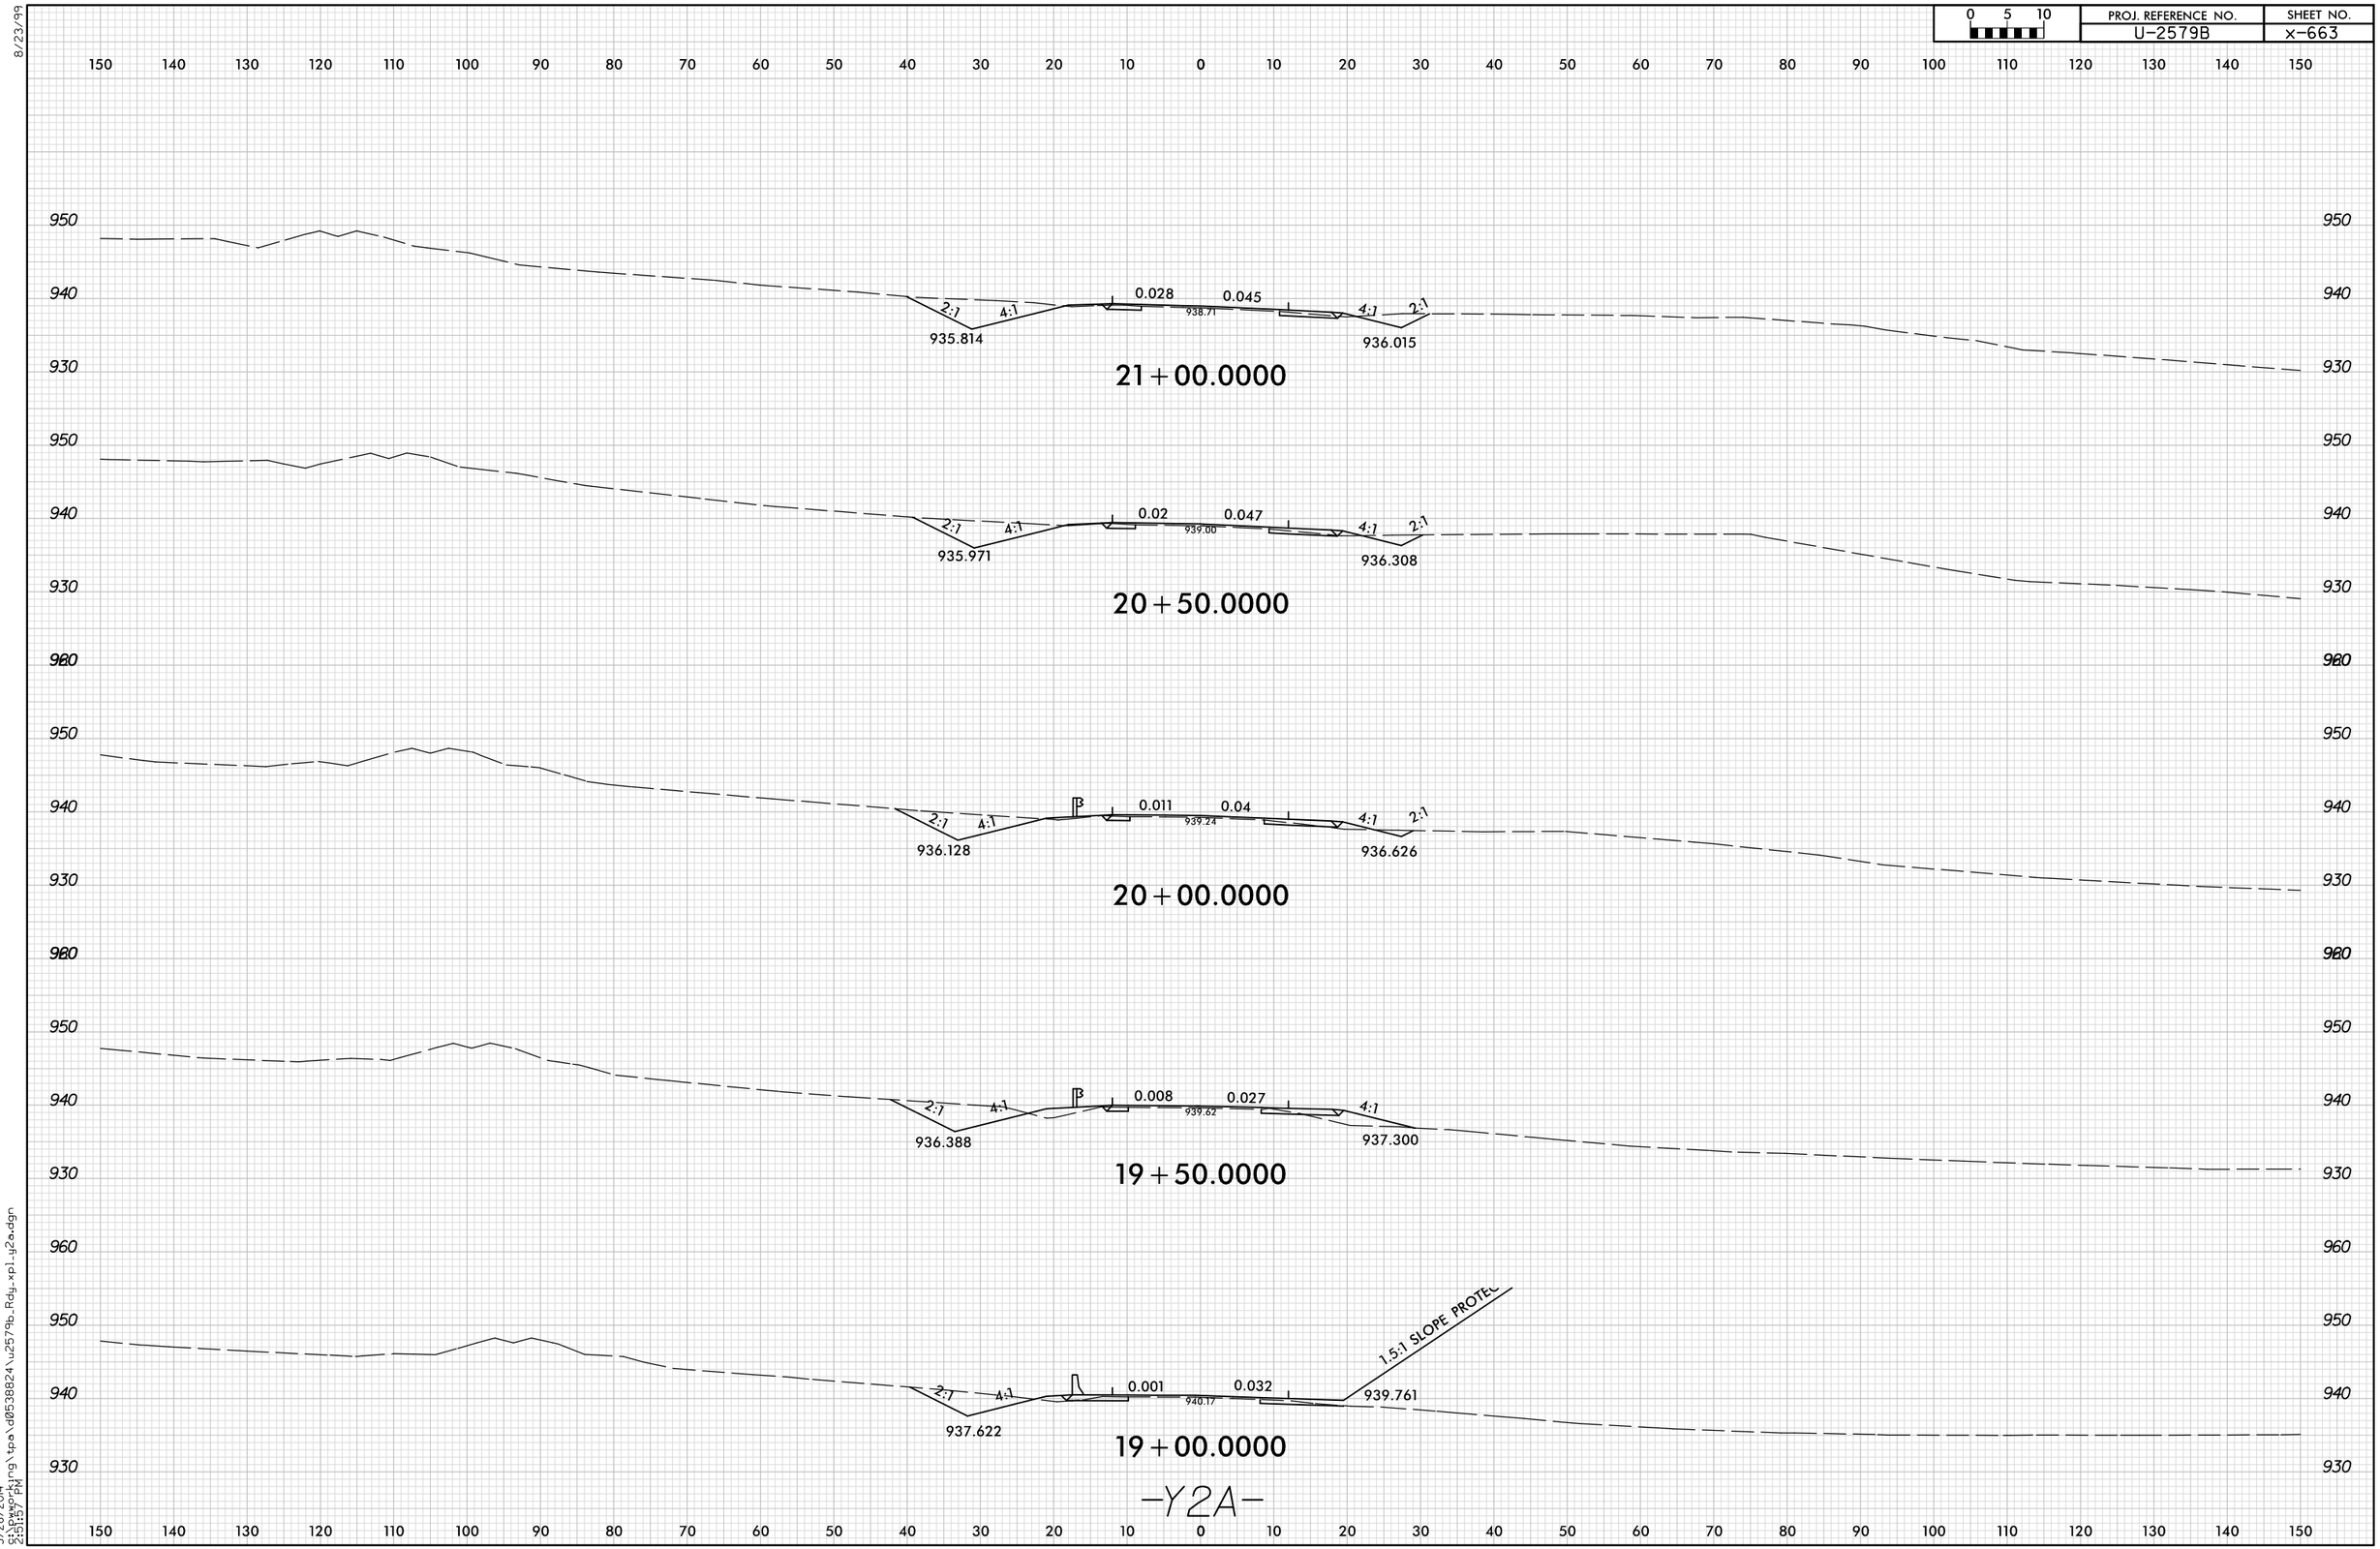

8/23/99

5/28/2014
9:12:57 PM
S:\Drafting\tpa\d0538824\u2579b_Rdy_xpl_y2a.dgn