0 5 10	PROJ. REFERENCE NO.	SHEET NO.
	U-2579B	X-658

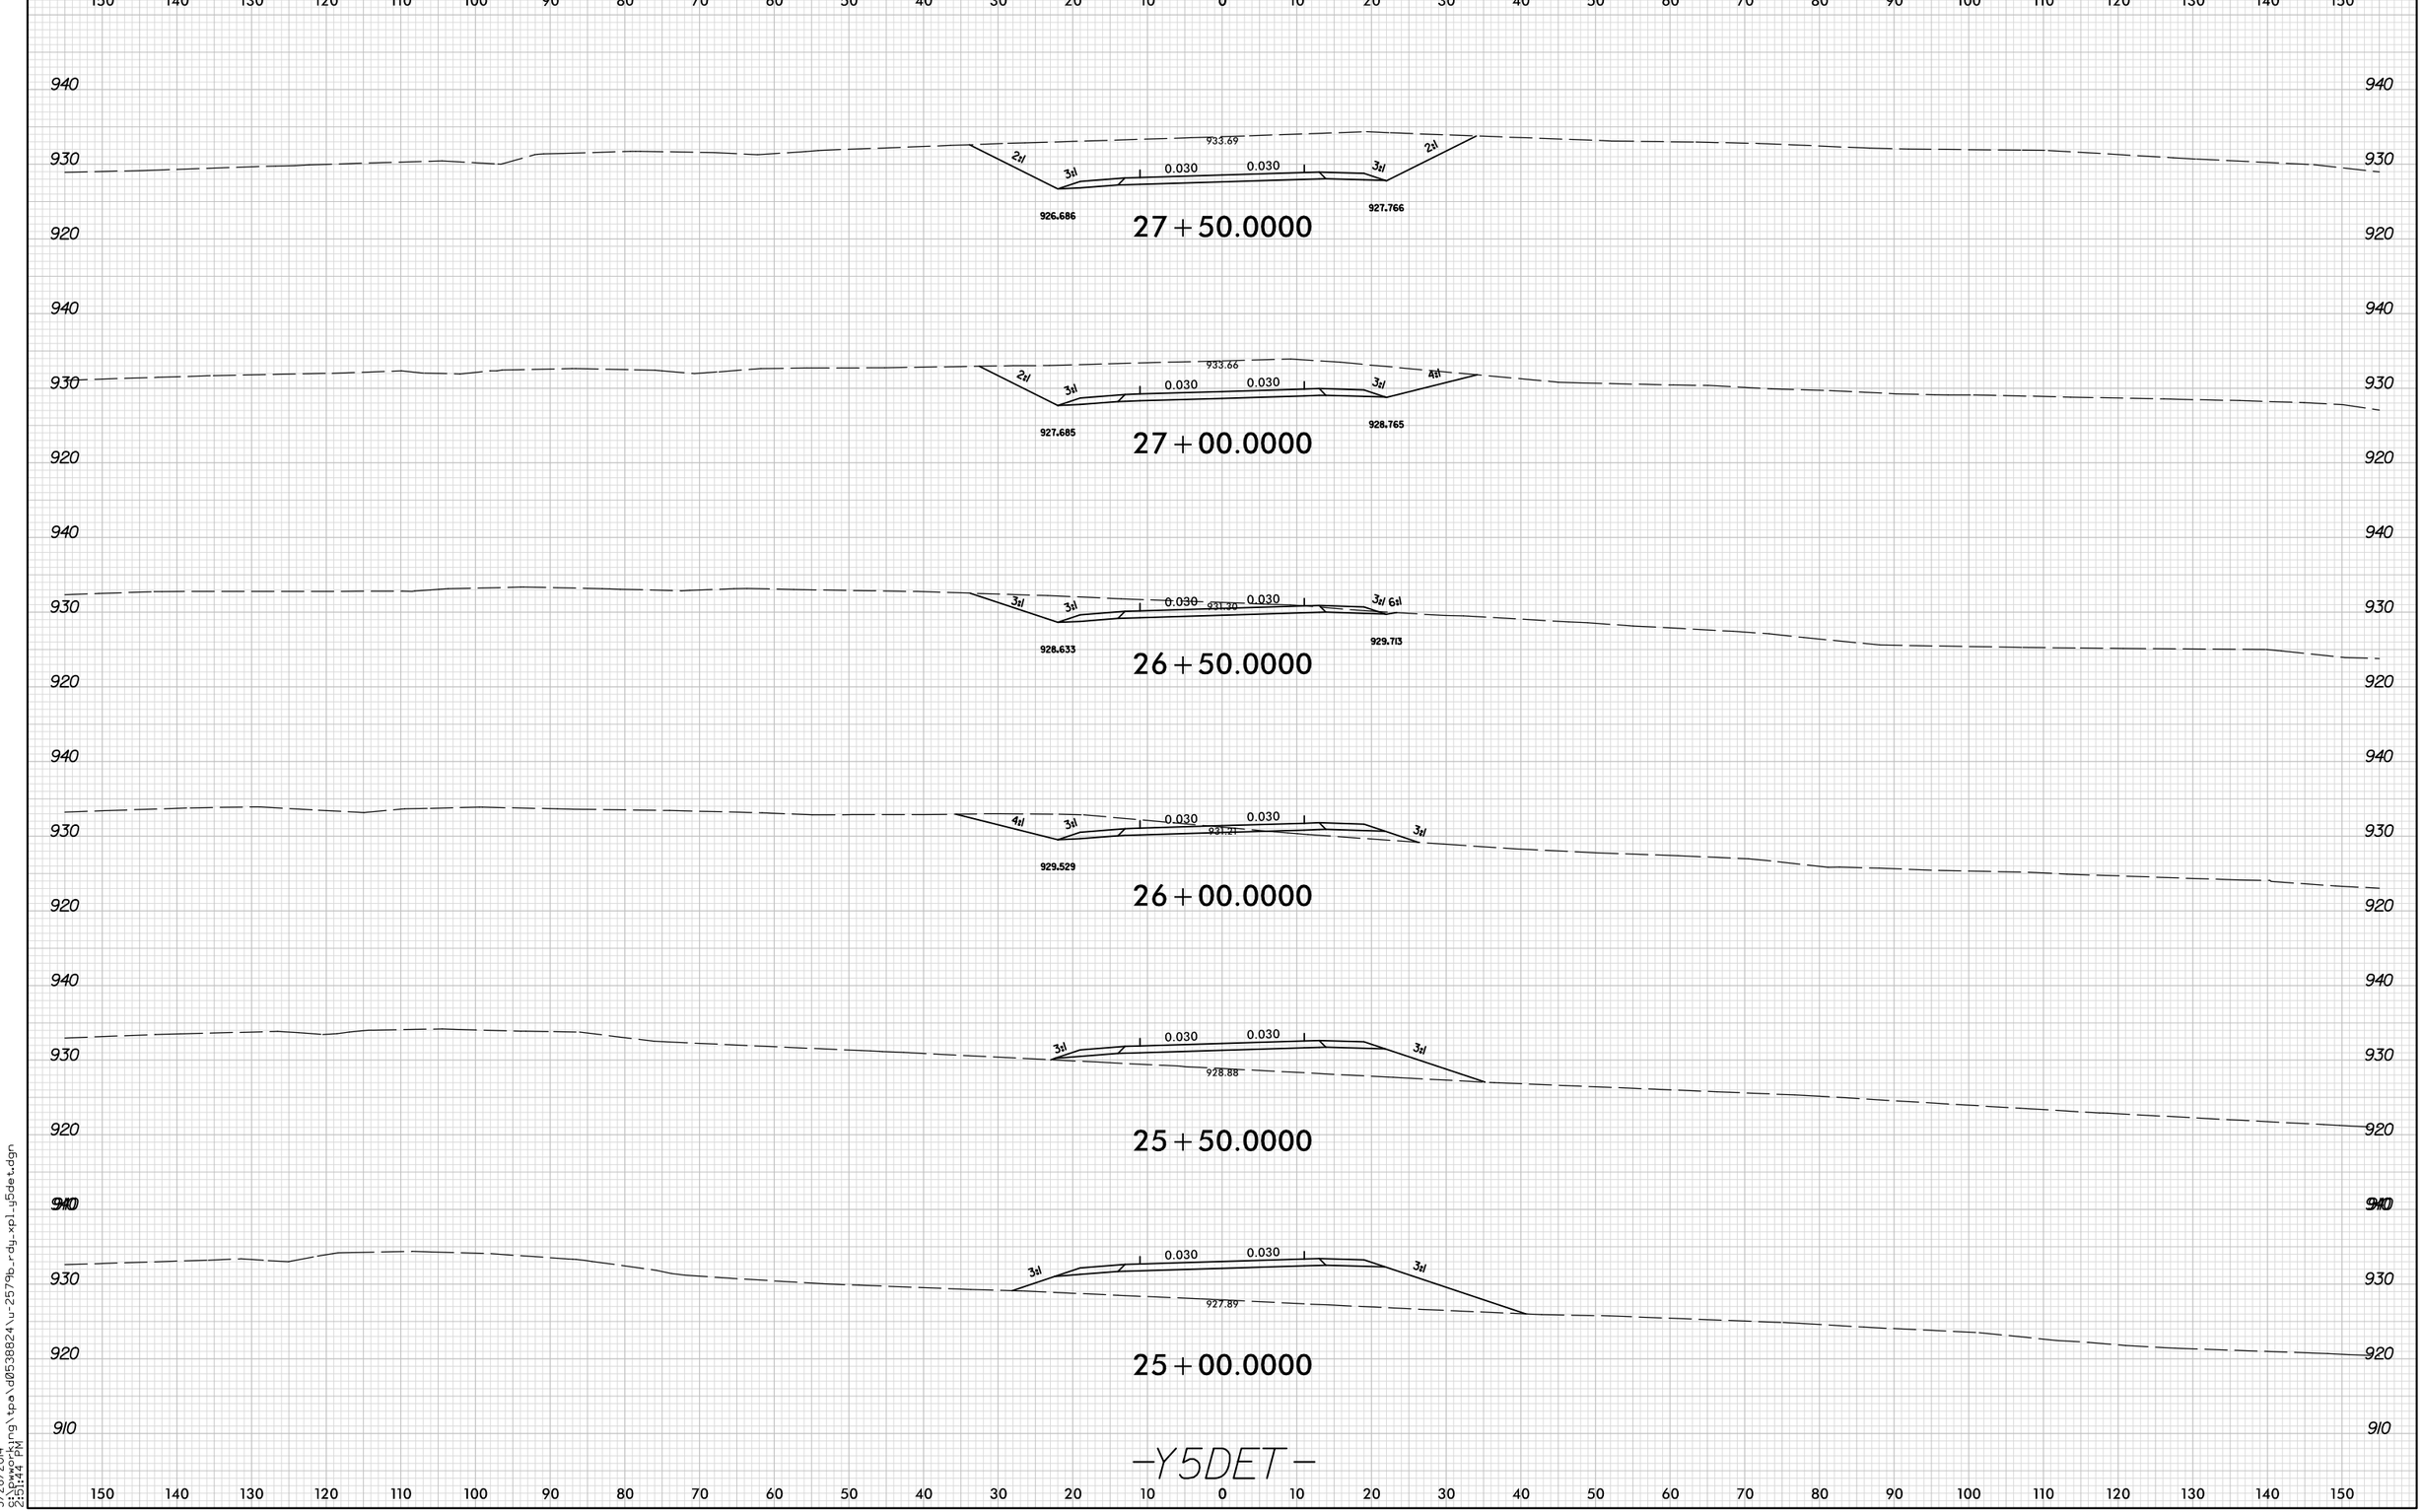

8/23/99

5/28/2014
5:\pwworking\tpa\d0538824\u-2579b_rdg_xpl_y5det.dgn
2:51:44 PM