0 5 10	PROJ. REFERENCE NO.	SHEET NO.
	U-2579B	608

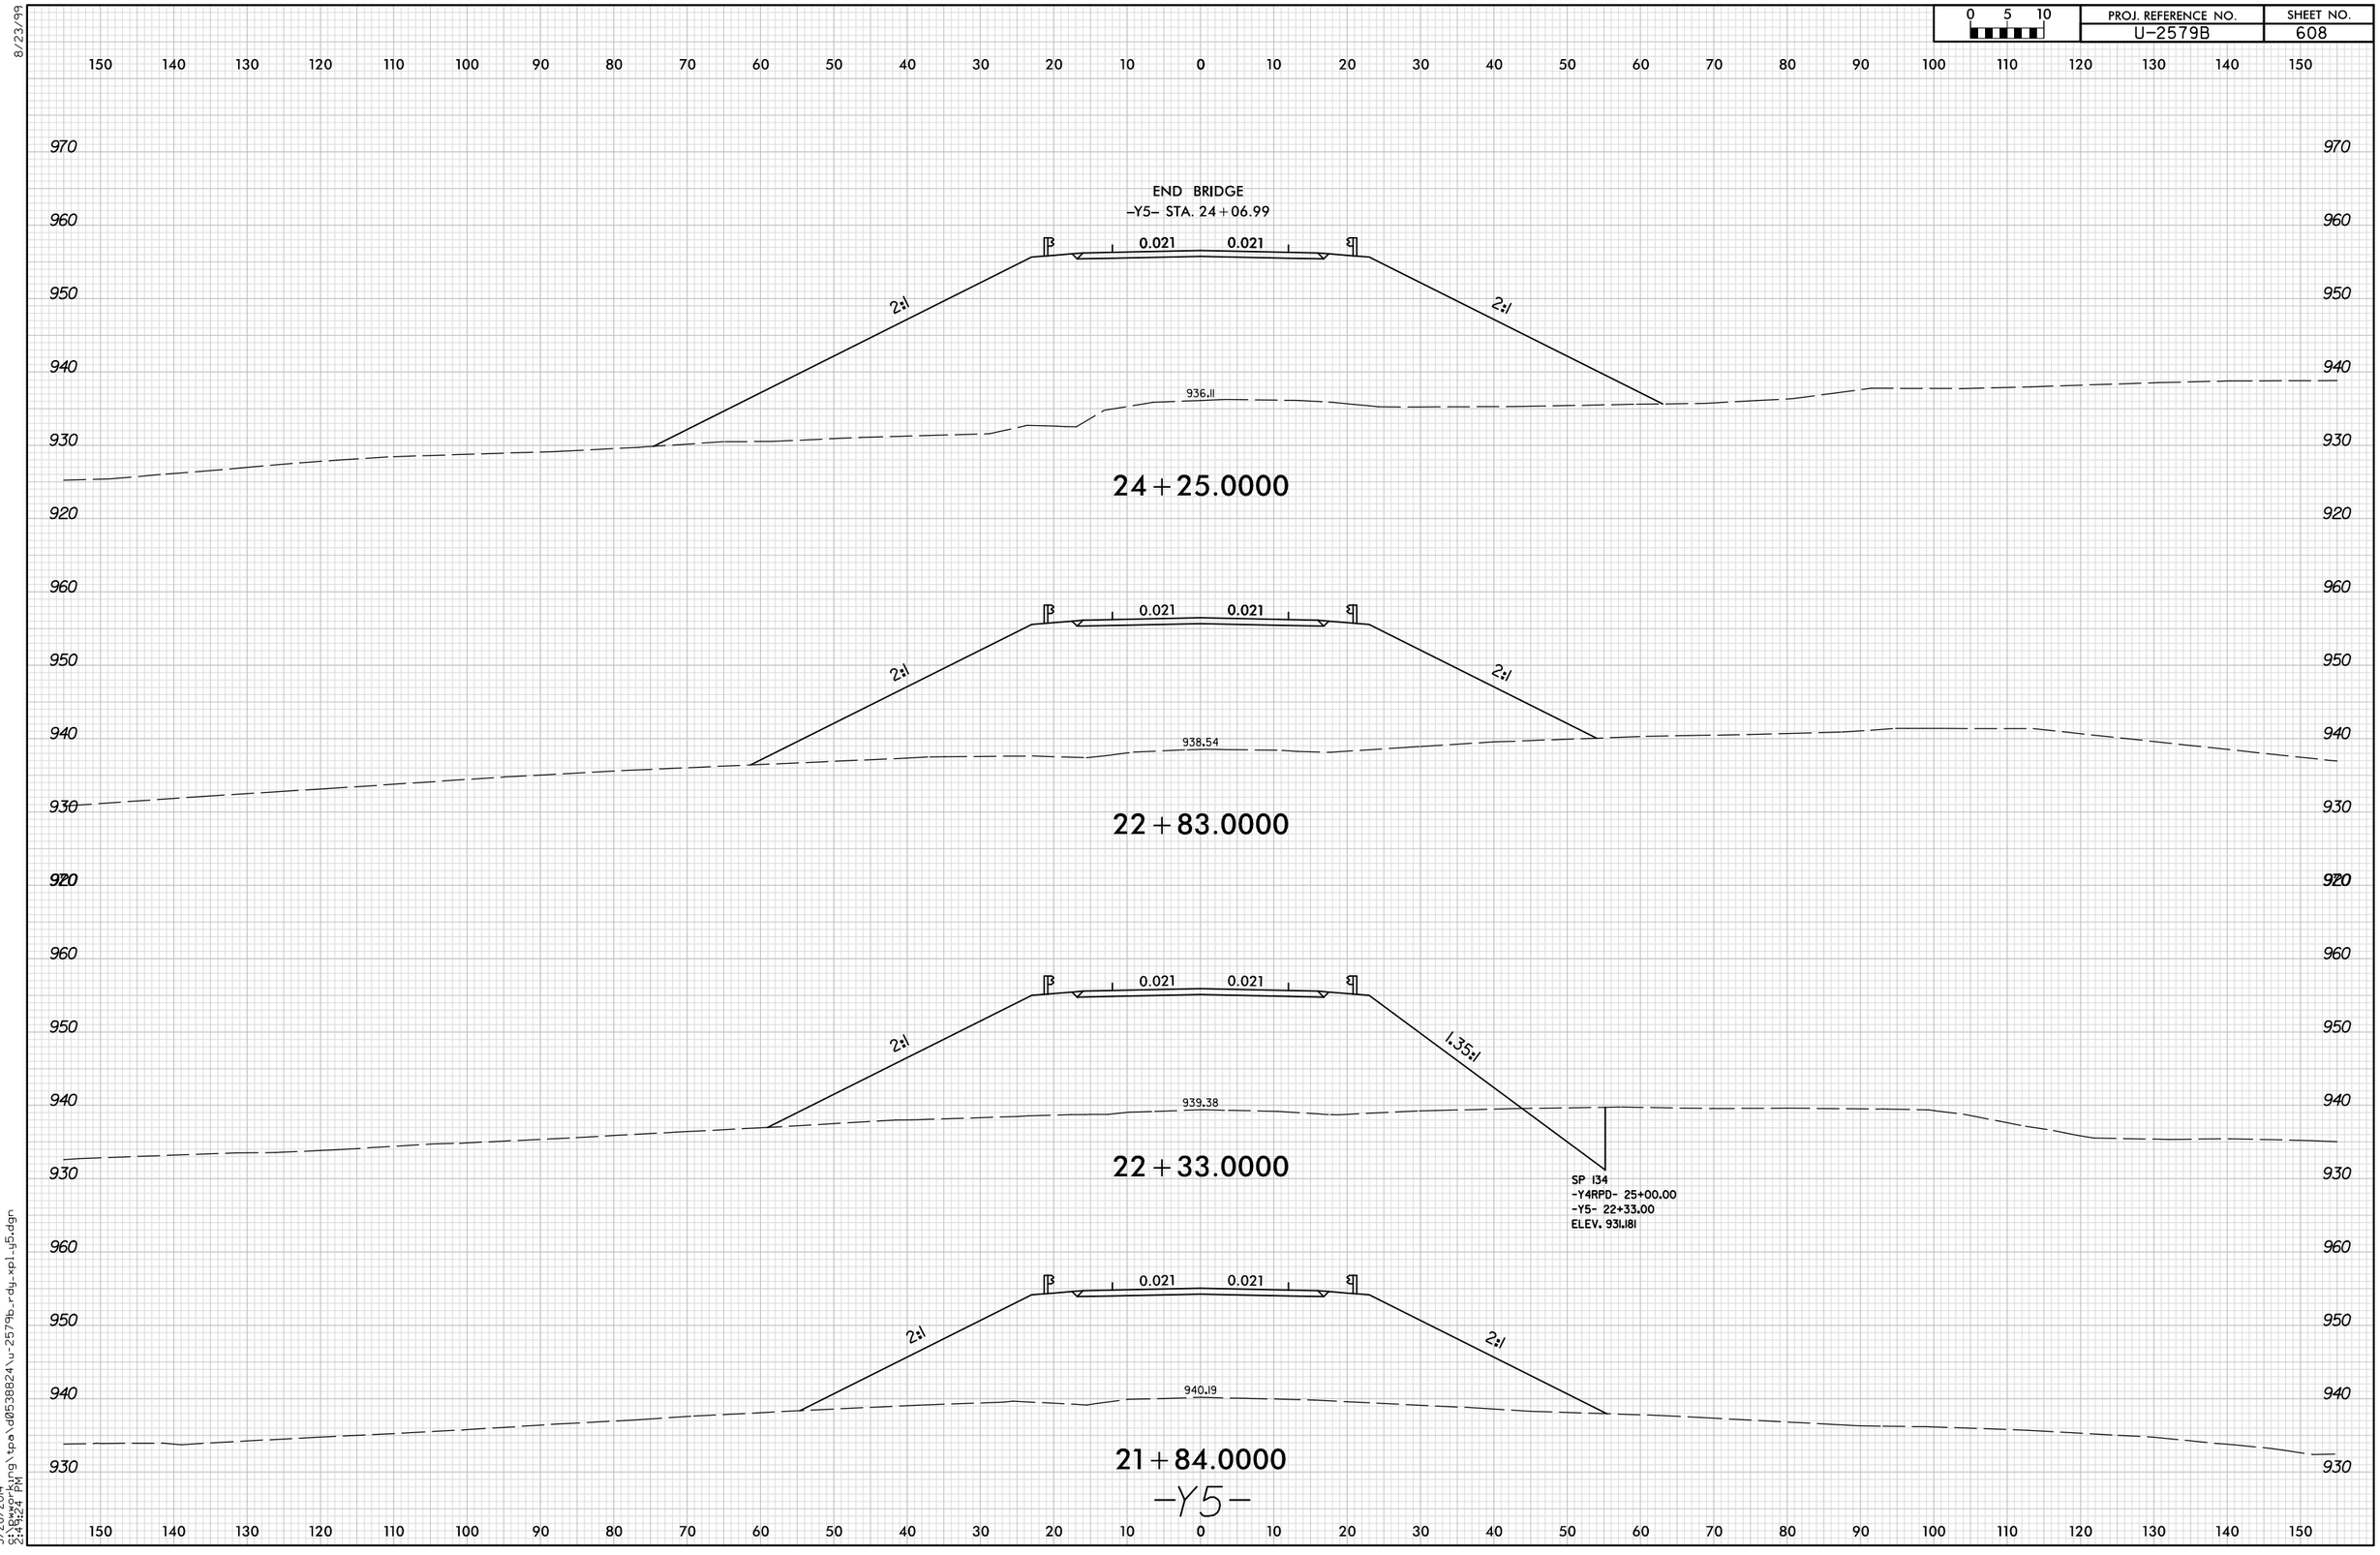

8/23/99

5/28/2014
s:\bwsp-kyng\tpa\d0538824\u-2579b_rdy_xpl_y5.dgn
2:41:24 PM