0 5 10	PROJ. REFERENCE NO.	SHEET NO.
	U-2579B	X-668

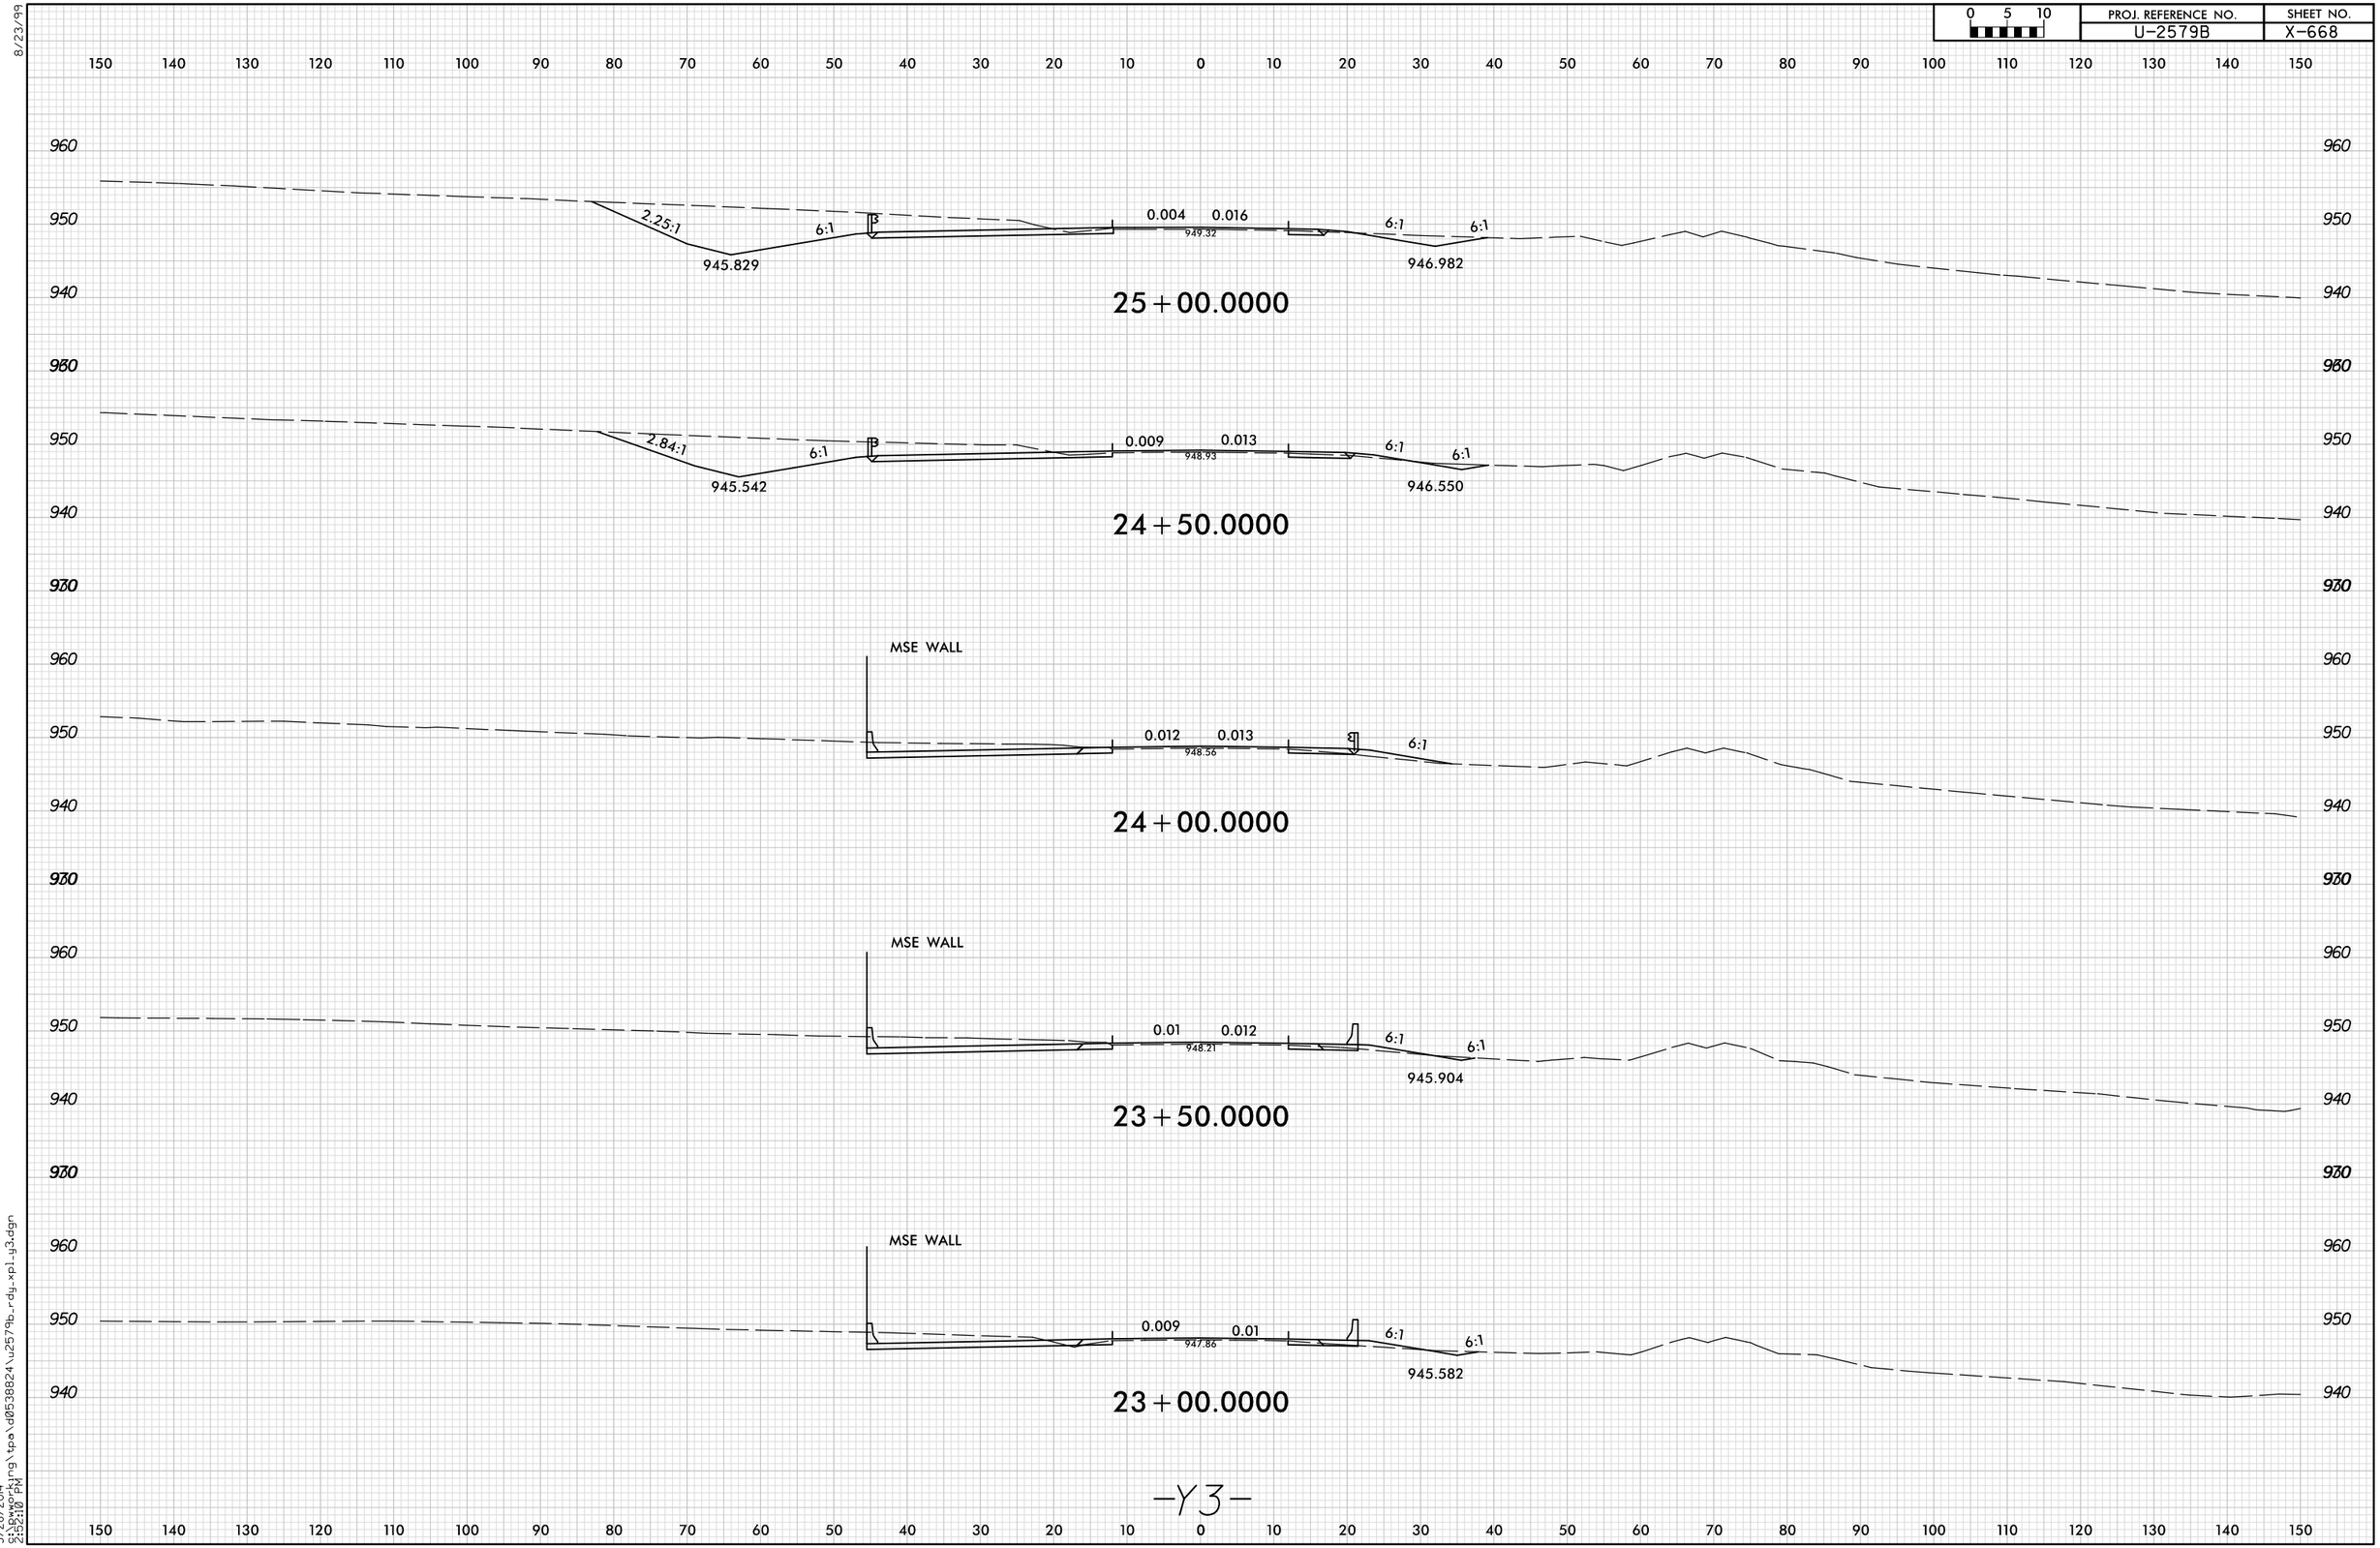

-Y3-

8/23/99

5/28/2014
9:15:10 PM
s:\pwworking\tpa\d0538824\u2579b_rdy_xpl_y3.dgn