0 5 10	PROJ. REFERENCE NO.	SHEET NO.
	U-2579B	610

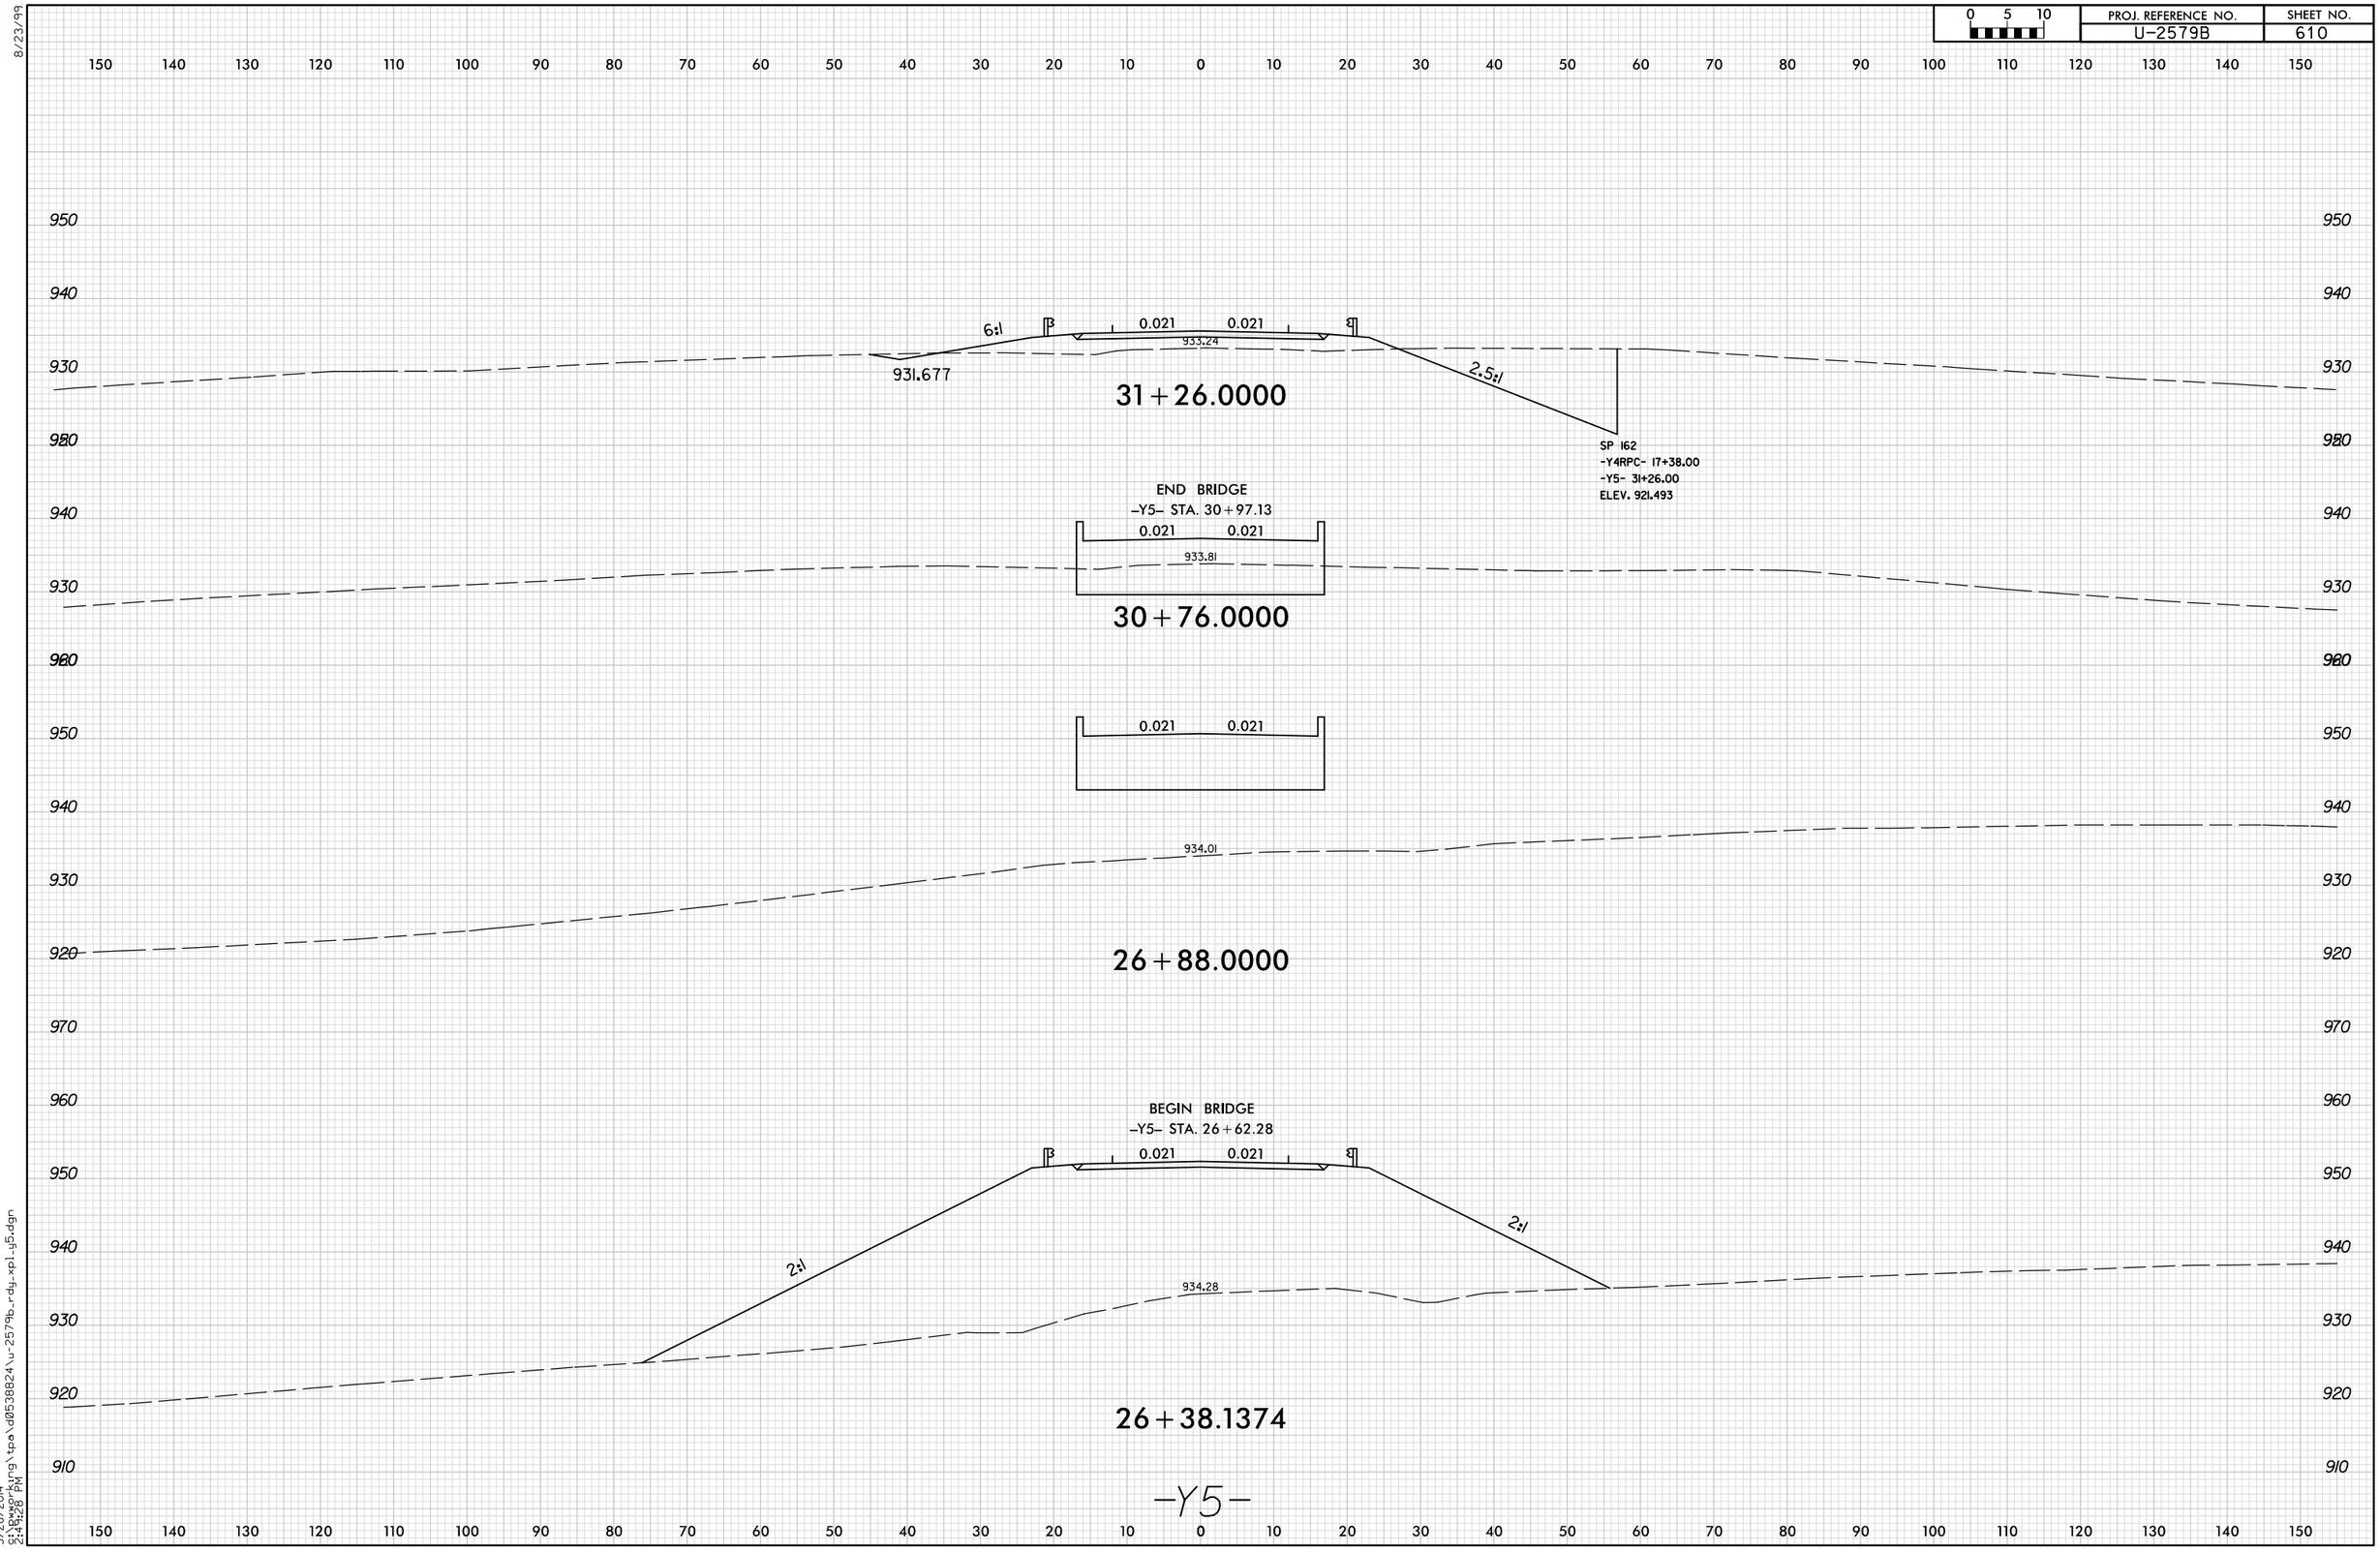

8/23/99

5/28/2014
9:14:28 PM
s:\pwworking\tpa\d0538824\u-2579b_rdy_xpl_y5.dgn