8/23/99

0 5 10	PROJ. REFERENCE NO.	SHEET NO.
	U-2579B	X-632

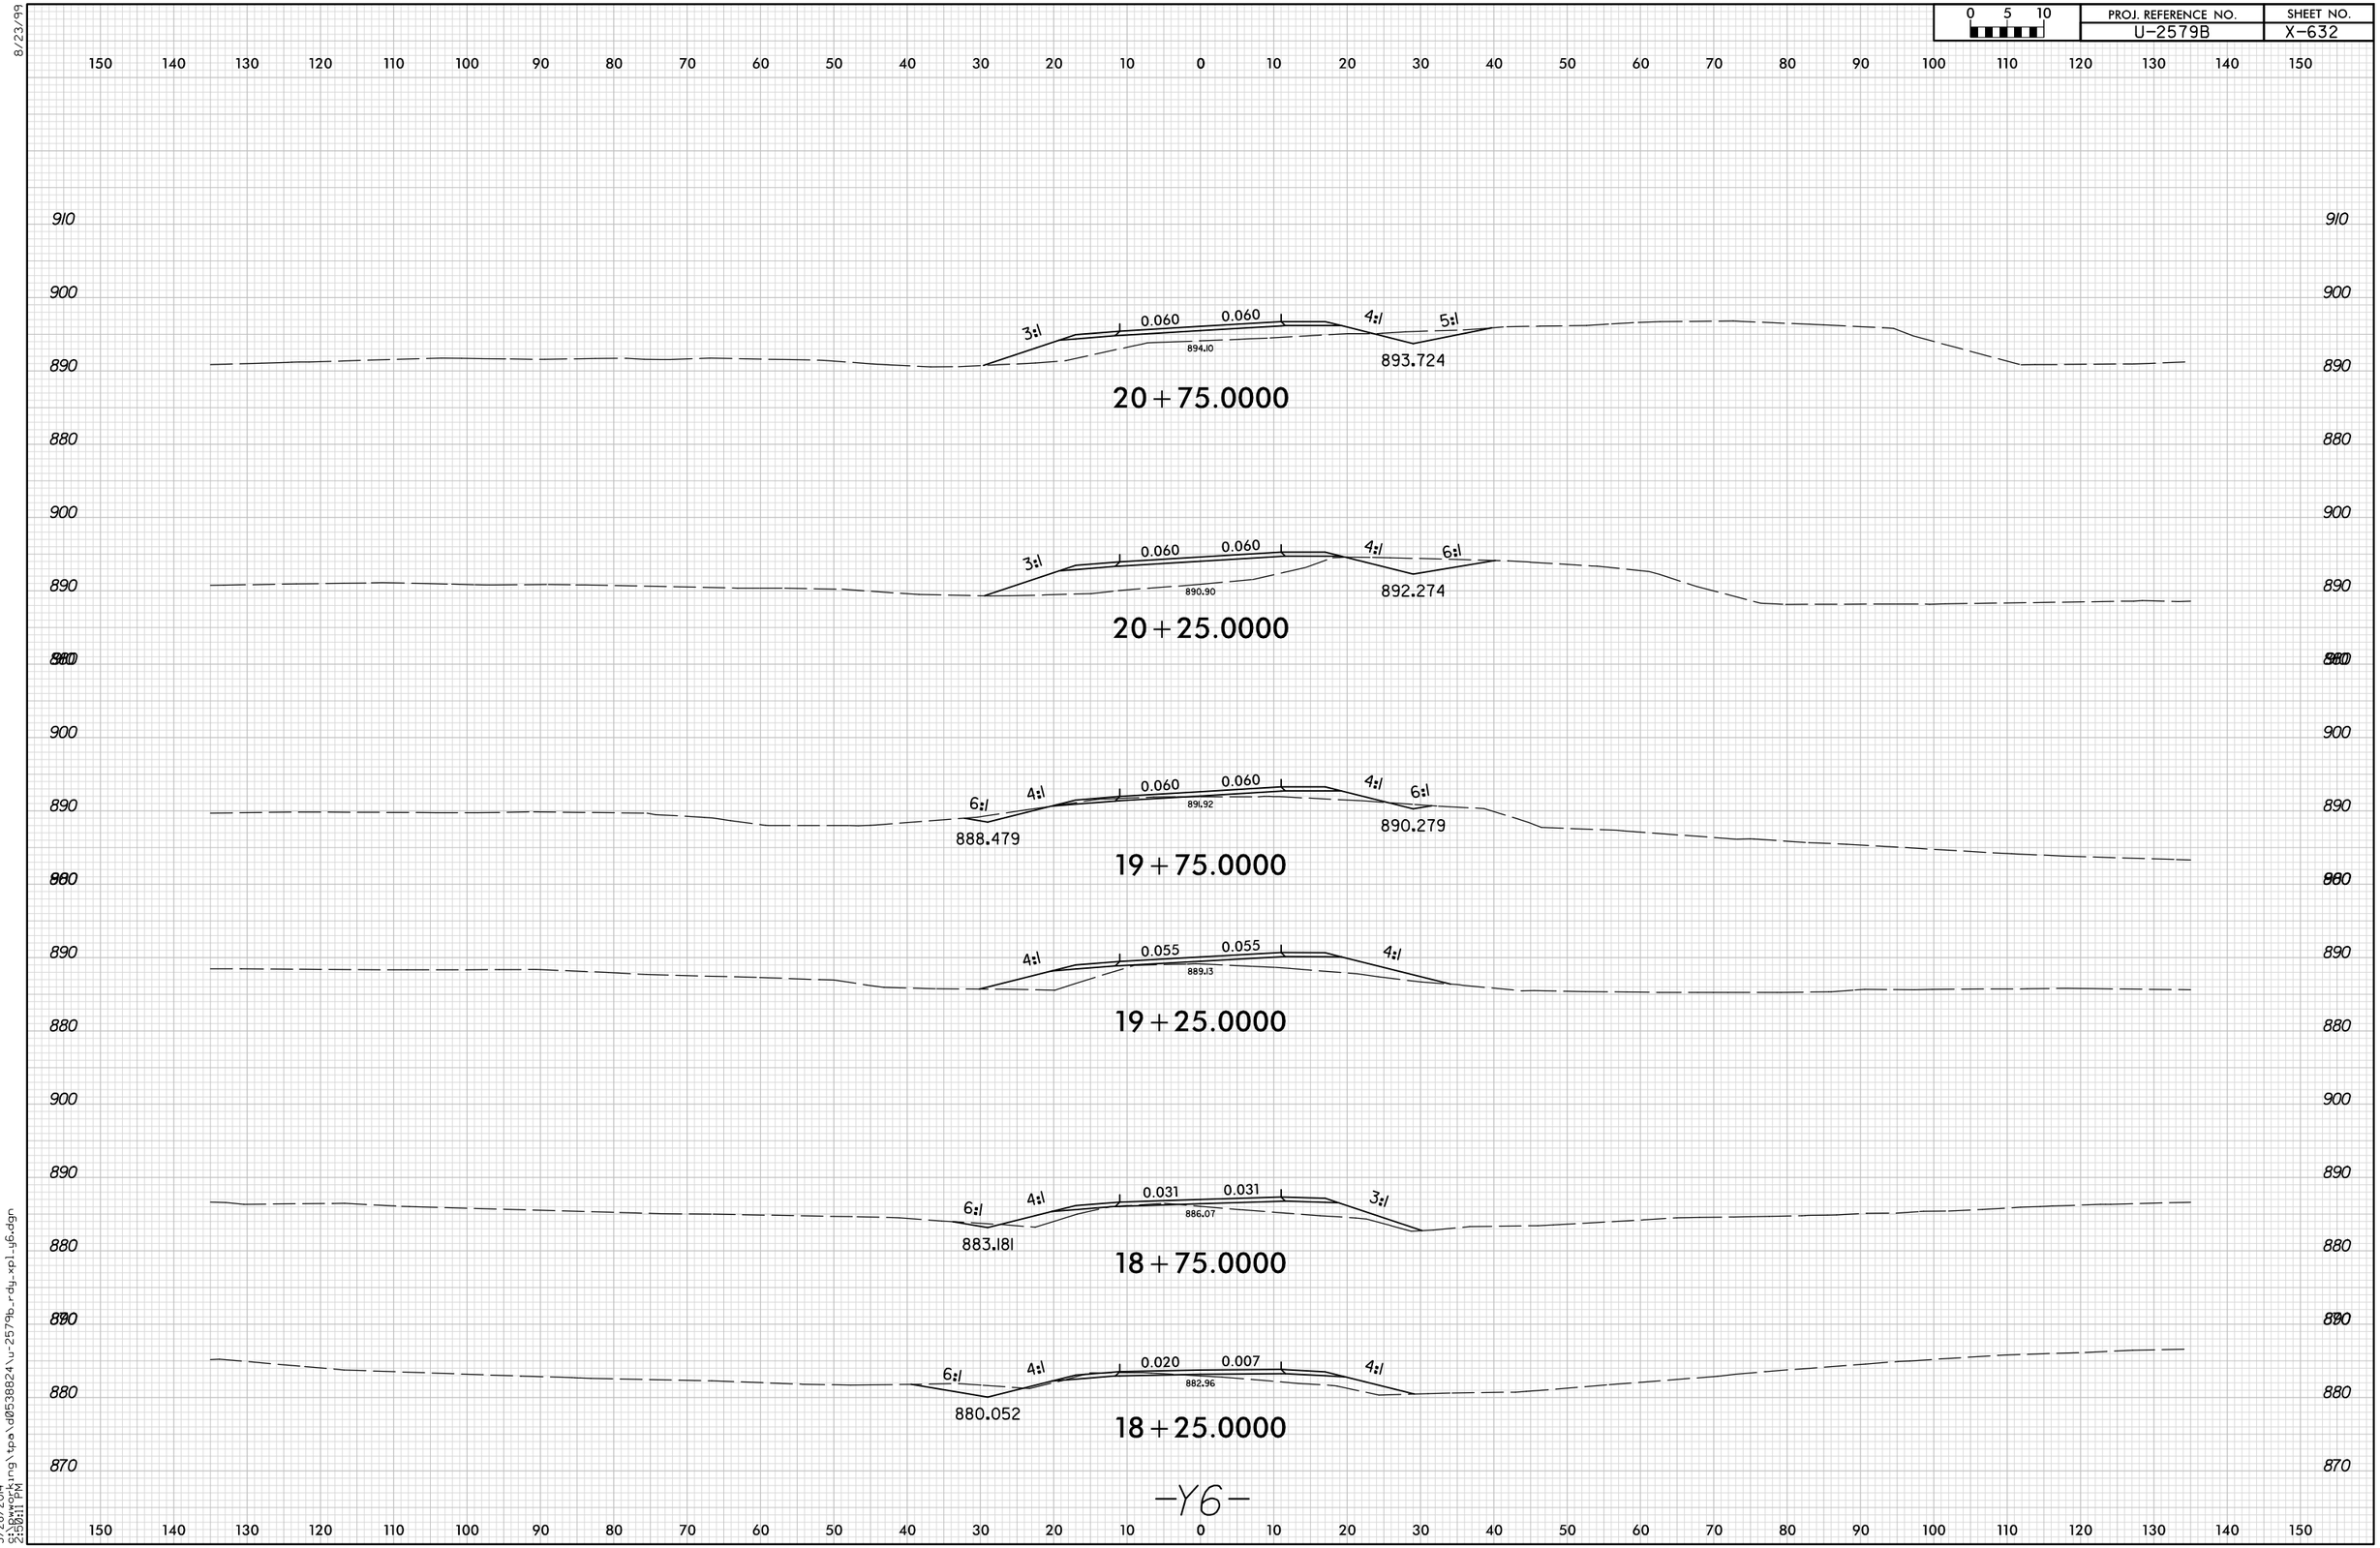

-Y6-

5/28/2014
2:50:11 PM
G:\Bworking\tpa\d0538824\u-2579b_rdy_xpl_y6.dgn