0 5 10	PROJ. REFERENCE NO.	SHEET NO.
	U-2579B	X-497

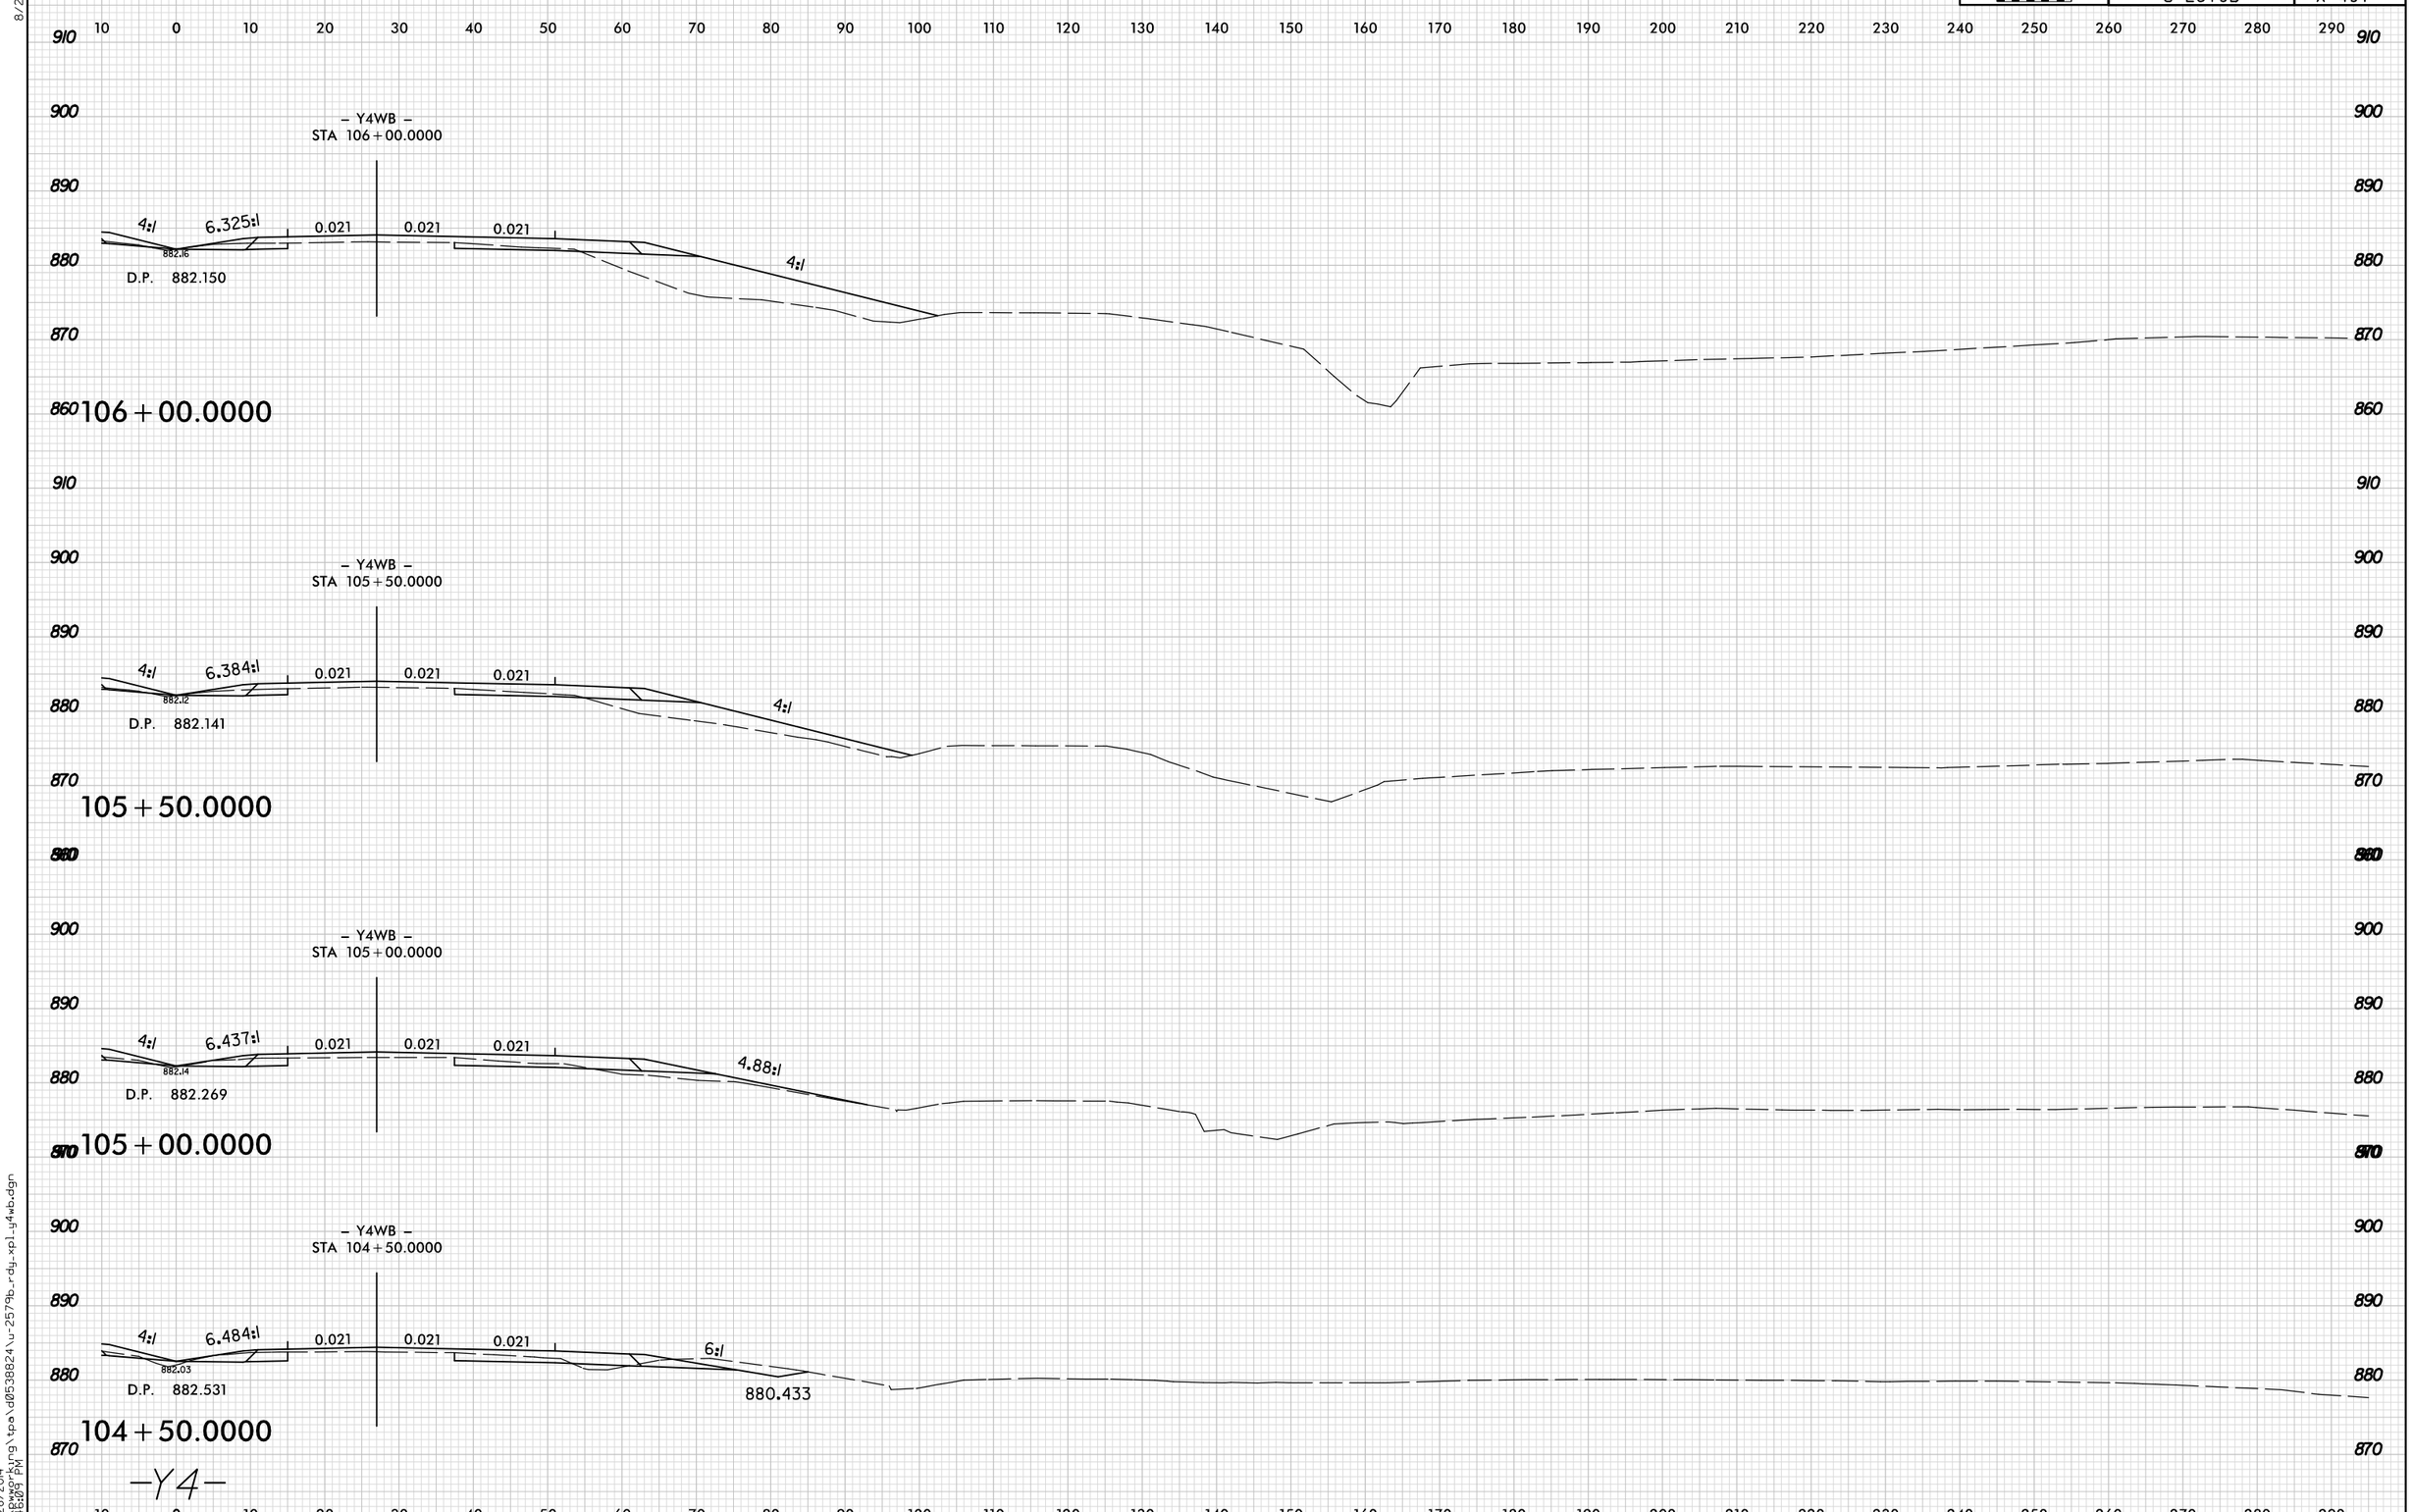

8/23/99

5/28/2014
9:\pwworking\tpa\d0538824\u-2579b_rdy-xpl-y4wb.dgn
2:46:03 PM