8/23/99

0 5 10	PROJ. REFERENCE NO.	SHEET NO.
	U-2579B	X-672

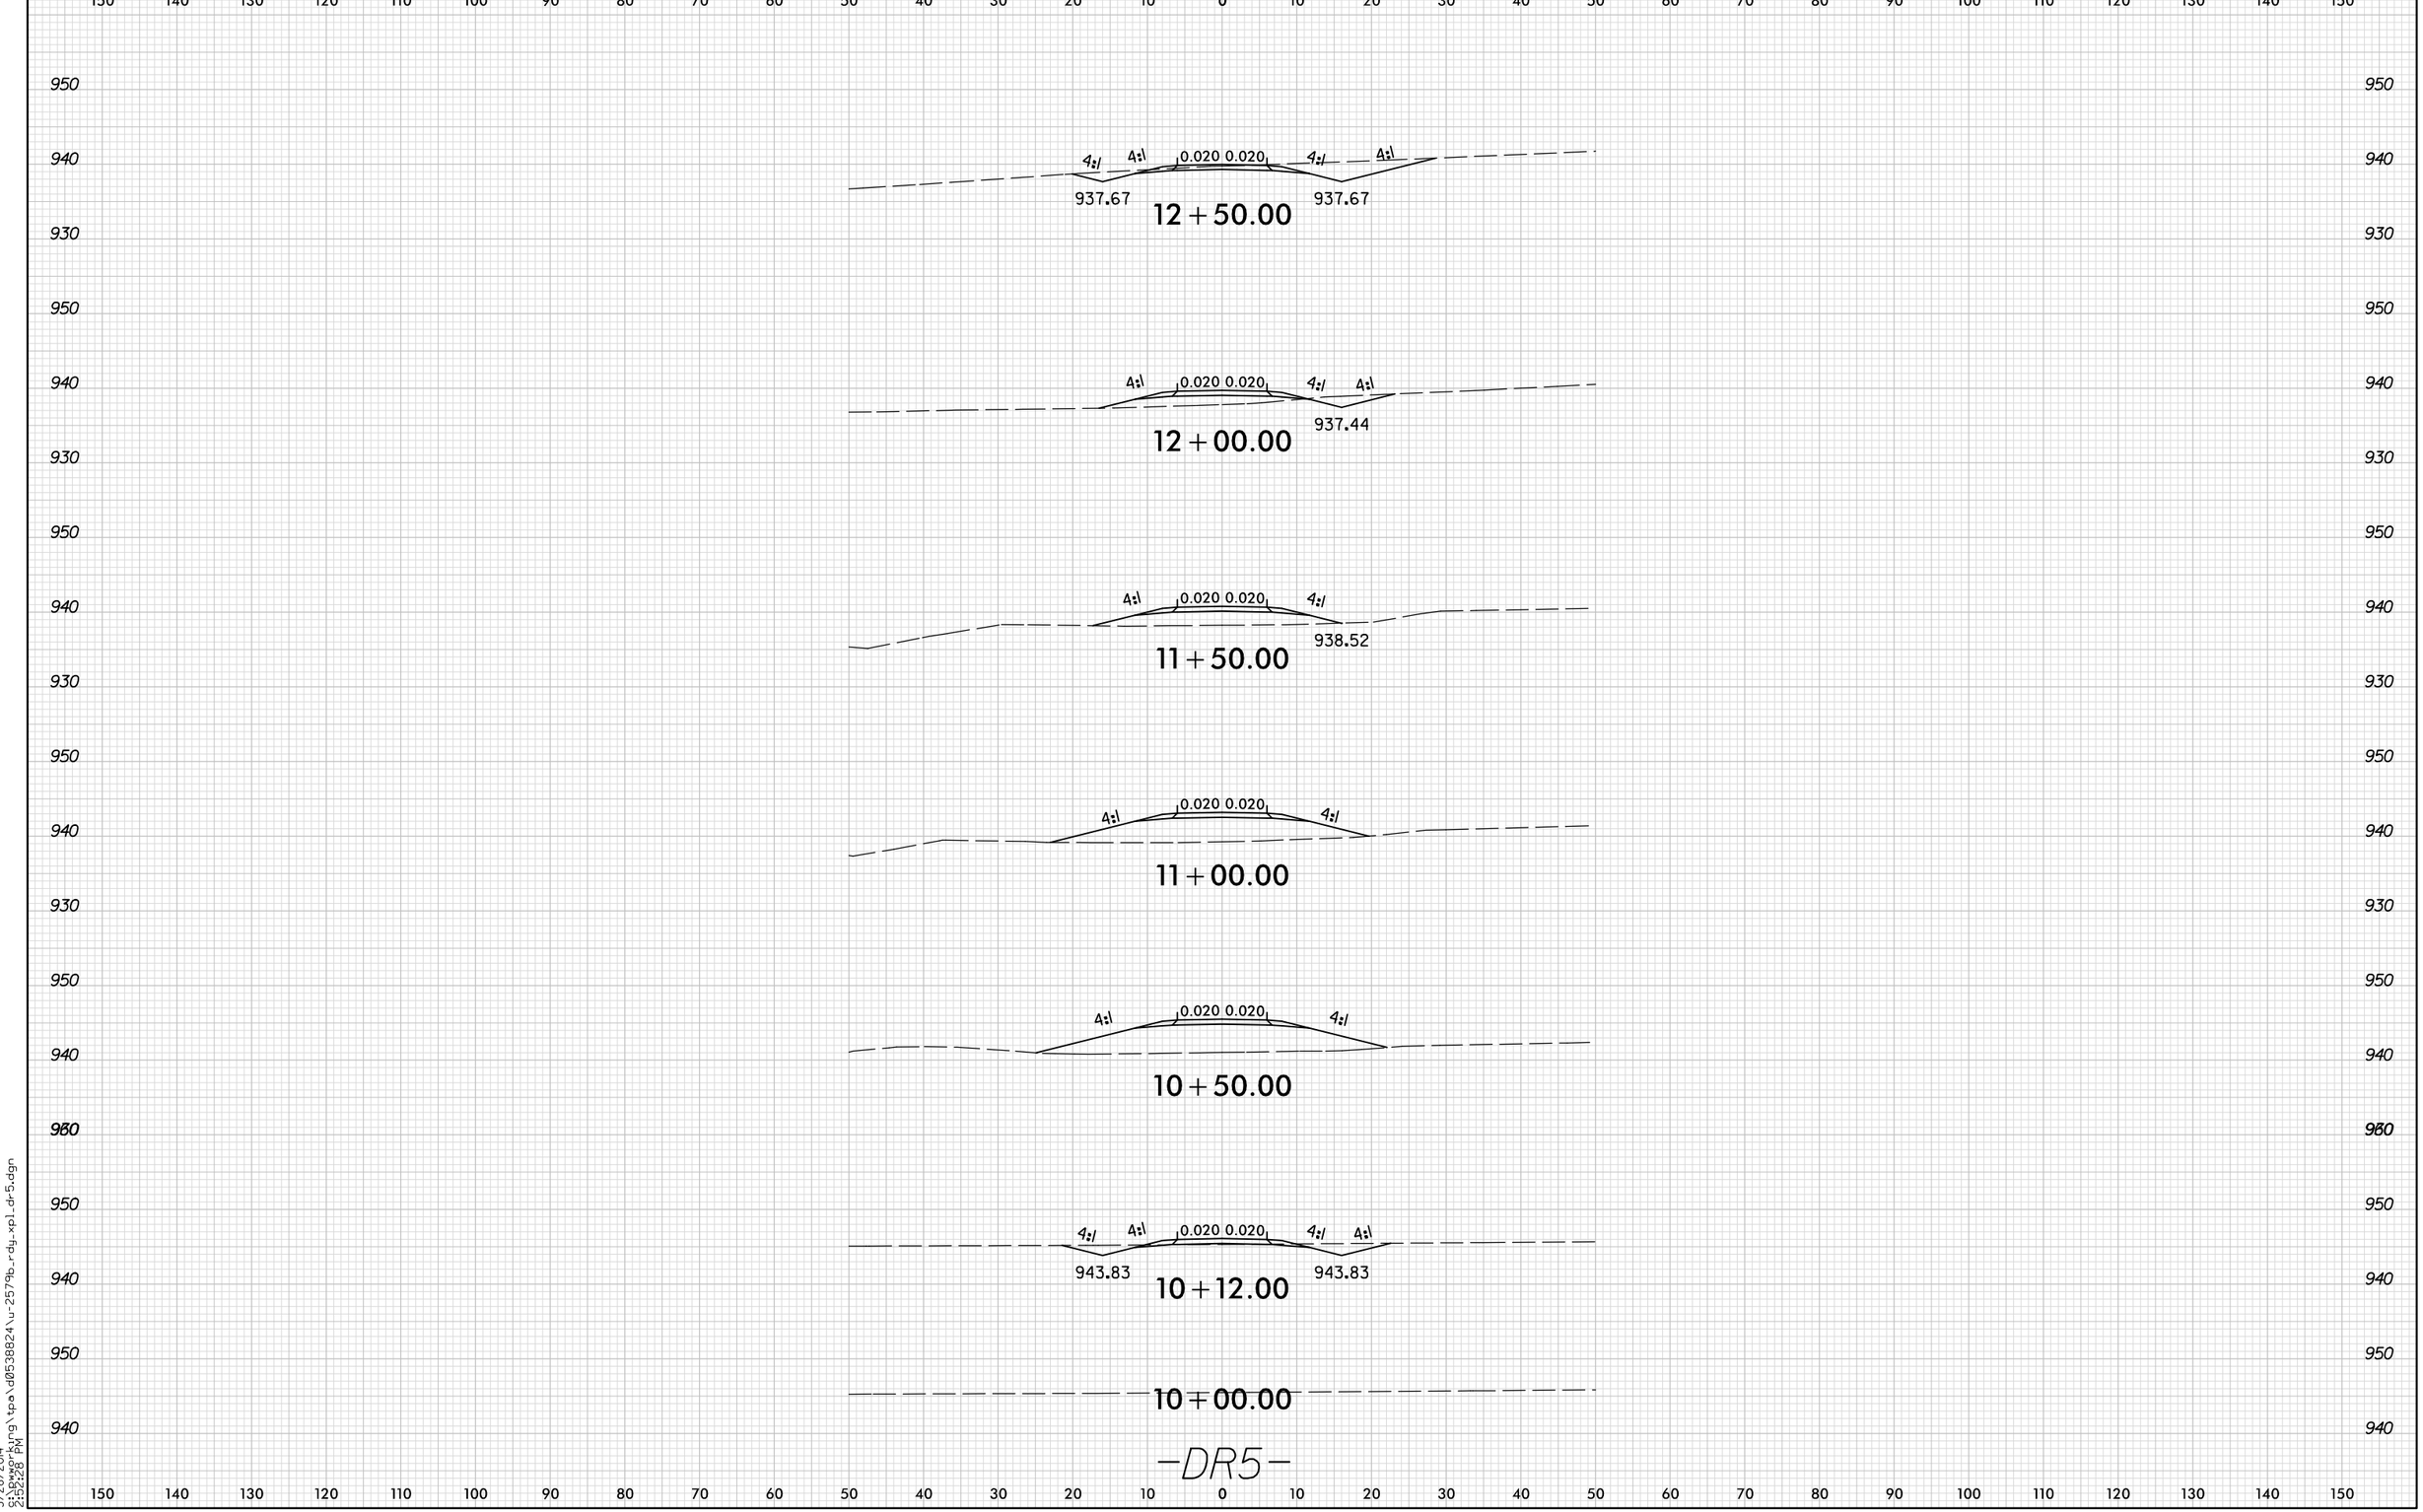

5/28/2014
9:13:42 PM
S:\bwworking\tpa\d0538824\u-2579b_rdg_xpl_dr5.dgn