0 5 10	PROJ. REFERENCE NO.	SHEET NO.
	U-2579B	X-642

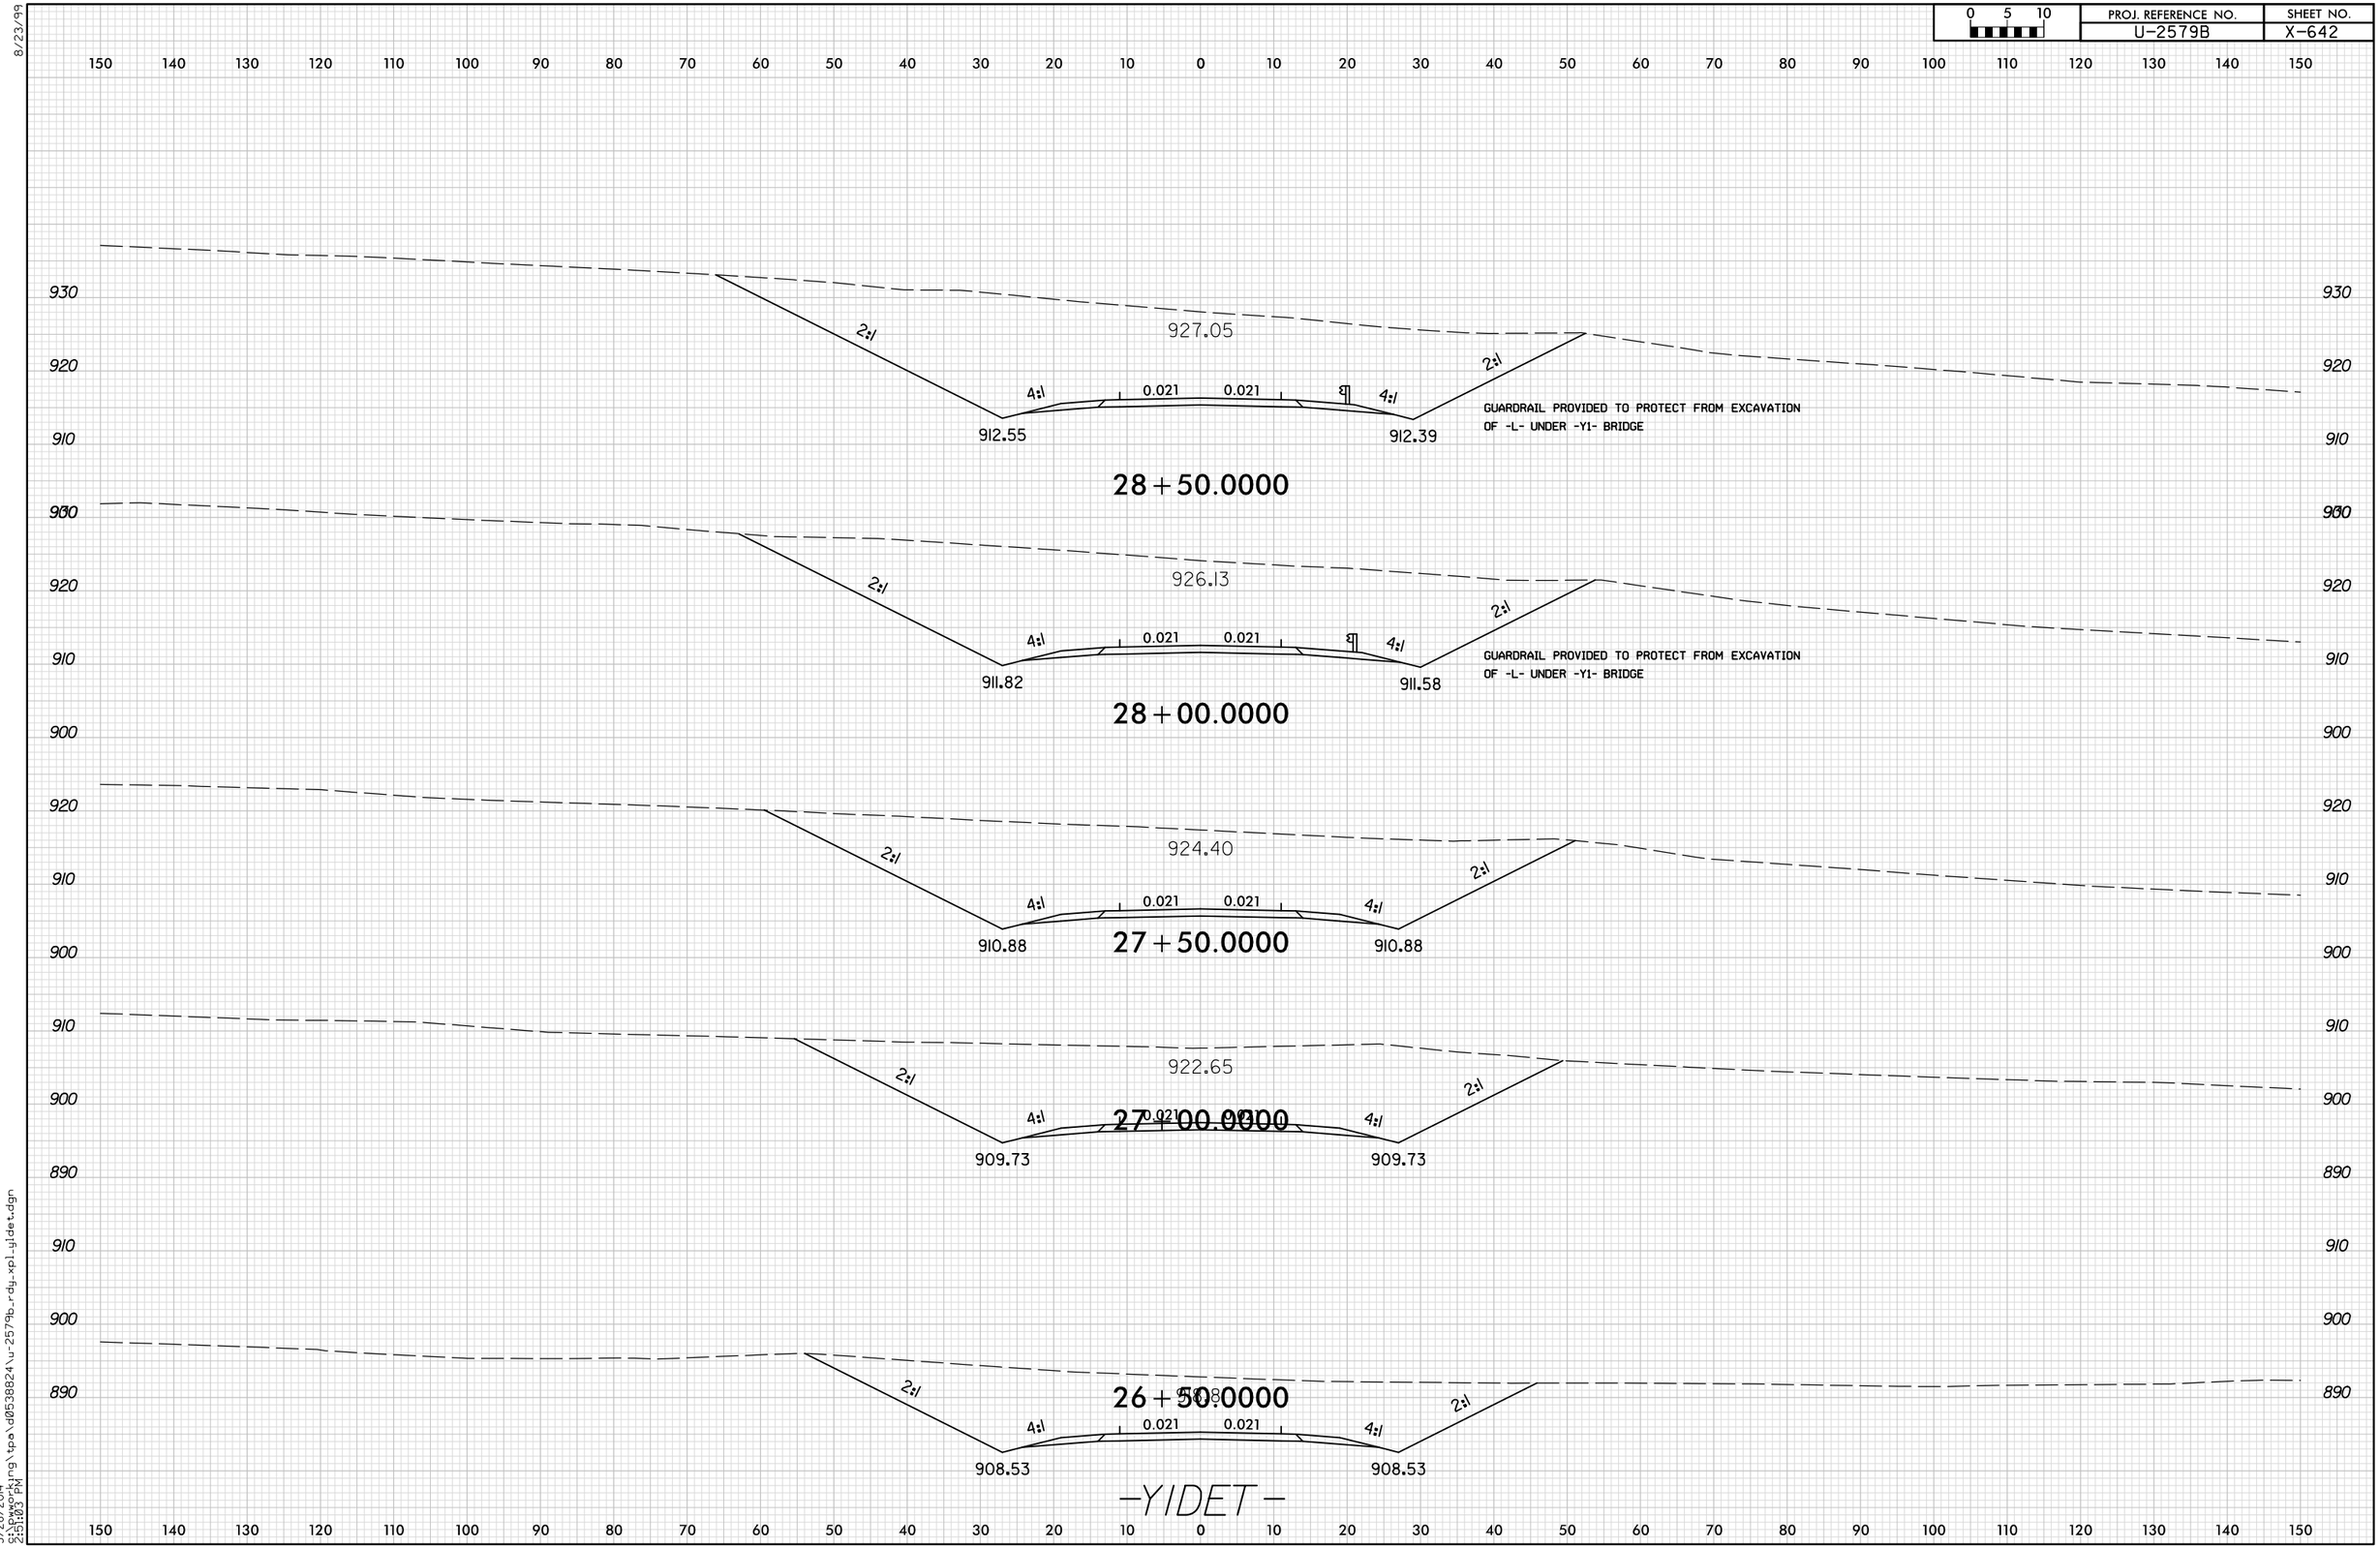

8/23/99

5/28/2014
2:51:03 PM
S:\Pworking\tpa\d0538824\u-2579b_rdg_xpl_ylidet.dgn