0 5 10	PROJ. REFERENCE NO.	SHEET NO.
	U-2579B	X-637

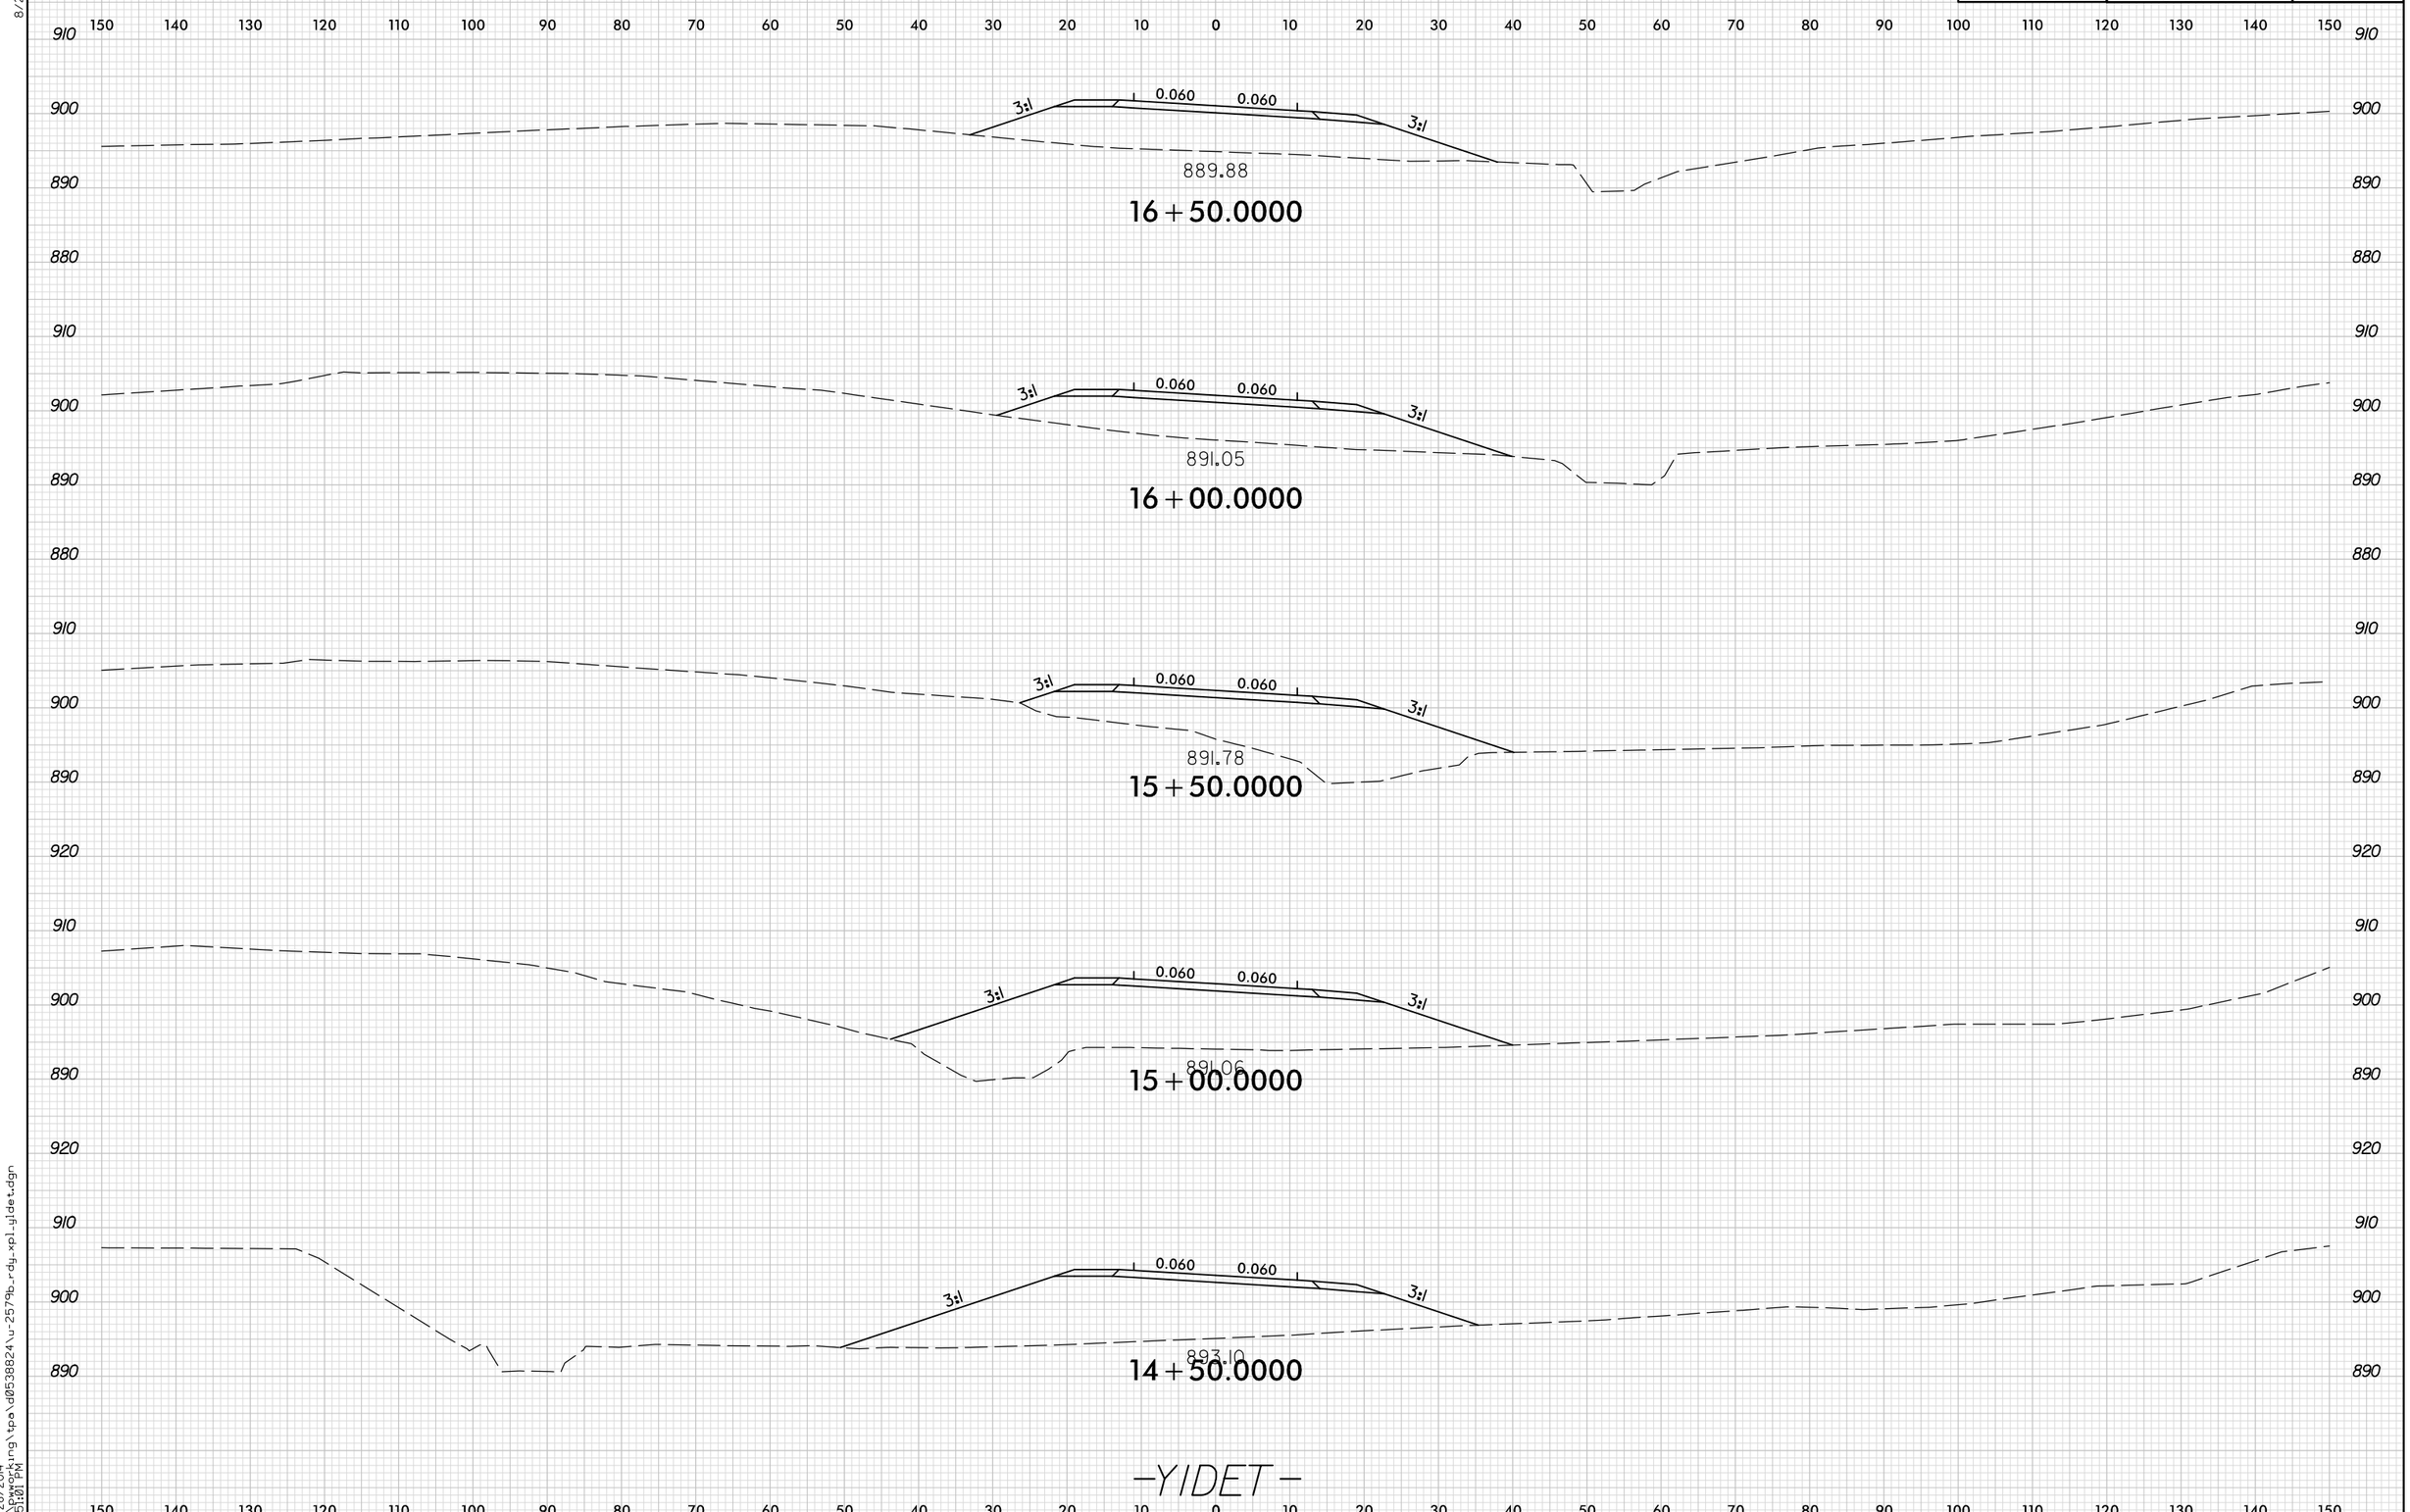

-YIDET-

8/23/99

5/28/2014
2:51:01 PM
s:\pwworking\tpo\d0538824\u-2579b_rdy_xpl_yidet.dgn