0 5 10	PROJ. REFERENCE NO.	SHEET NO.
	U-2579B	X-525

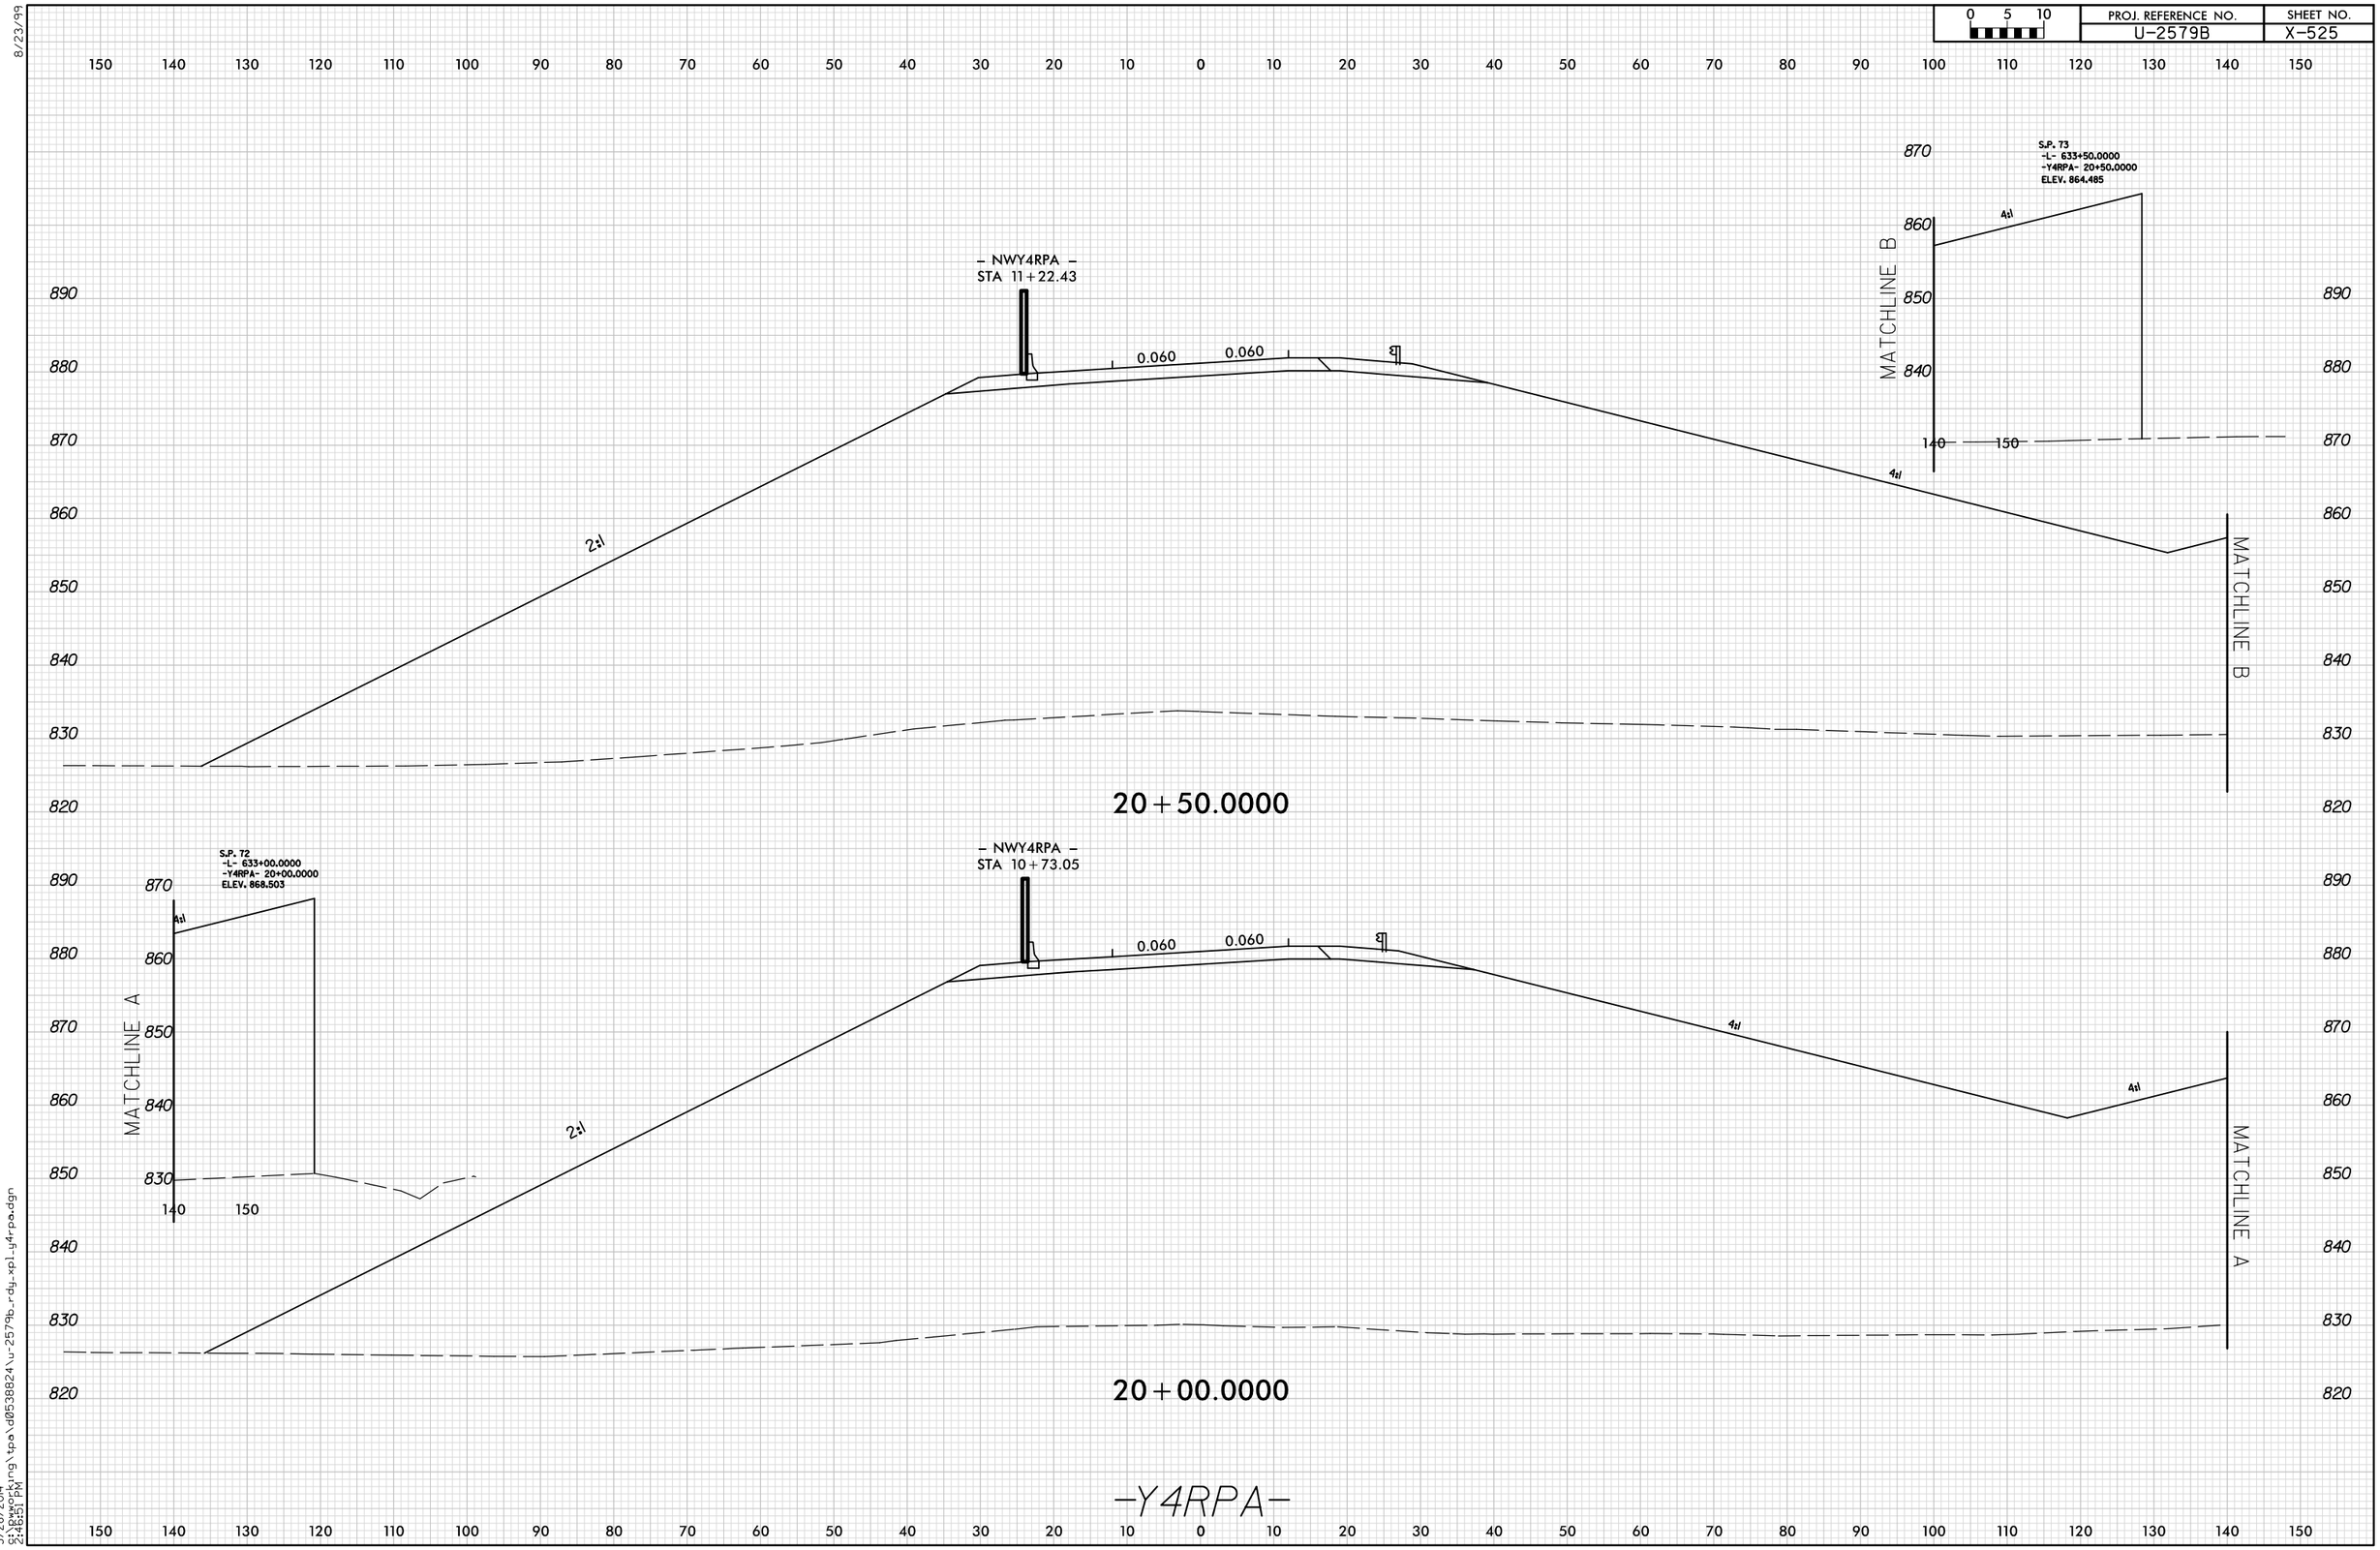

8/23/99

5/28/2014
2:46:51 PM
S:\workprkng\tpa\d0538824\u-2579b_rdy_xpl_y4rpa.dgn