PROJECT REFERENCE NO.	SHEET NO.
B-5325	4
R/W SHEET NO.	
ROADWAY DESIGN ENGINEER	HYDRAULICS ENGINEER
SEAL 22610	SEAL 012786
DocuSigned by: Bruce Payne 9/10/2014 18F3AC8AF727432...	DocuSigned by: Steven Bondo 9/11/2014 56DD1B7AB295492...

NAD 83/NSRS 2007

-L-

PI Sta 15+42.86	PI Sta 22+79.99	PI Sta 26+87.41
Δ = 9° 47' 36.3" (LT)	Δ = 39° 49' 48.6" (LT)	Δ = 1° 02' 51.8" (RT)
D = 6° 52' 41.7"	D = 6° 52' 41.7"	D = 0° 24' 09.3"
L = 142.38'	L = 579.07'	L = 260.26'
T = 71.37'	T = 301.79'	T = 130.13'
R = 833.00'	R = 833.00'	R = 14,232.37'
SE = 06	SE = 06	SE = 02

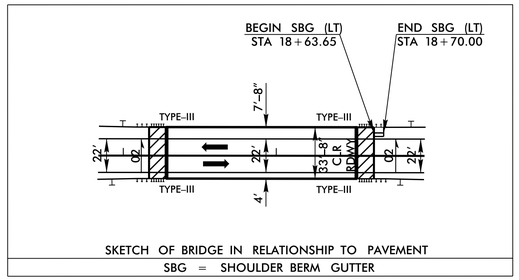

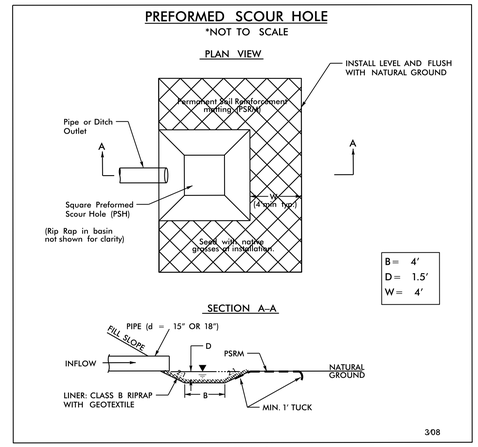

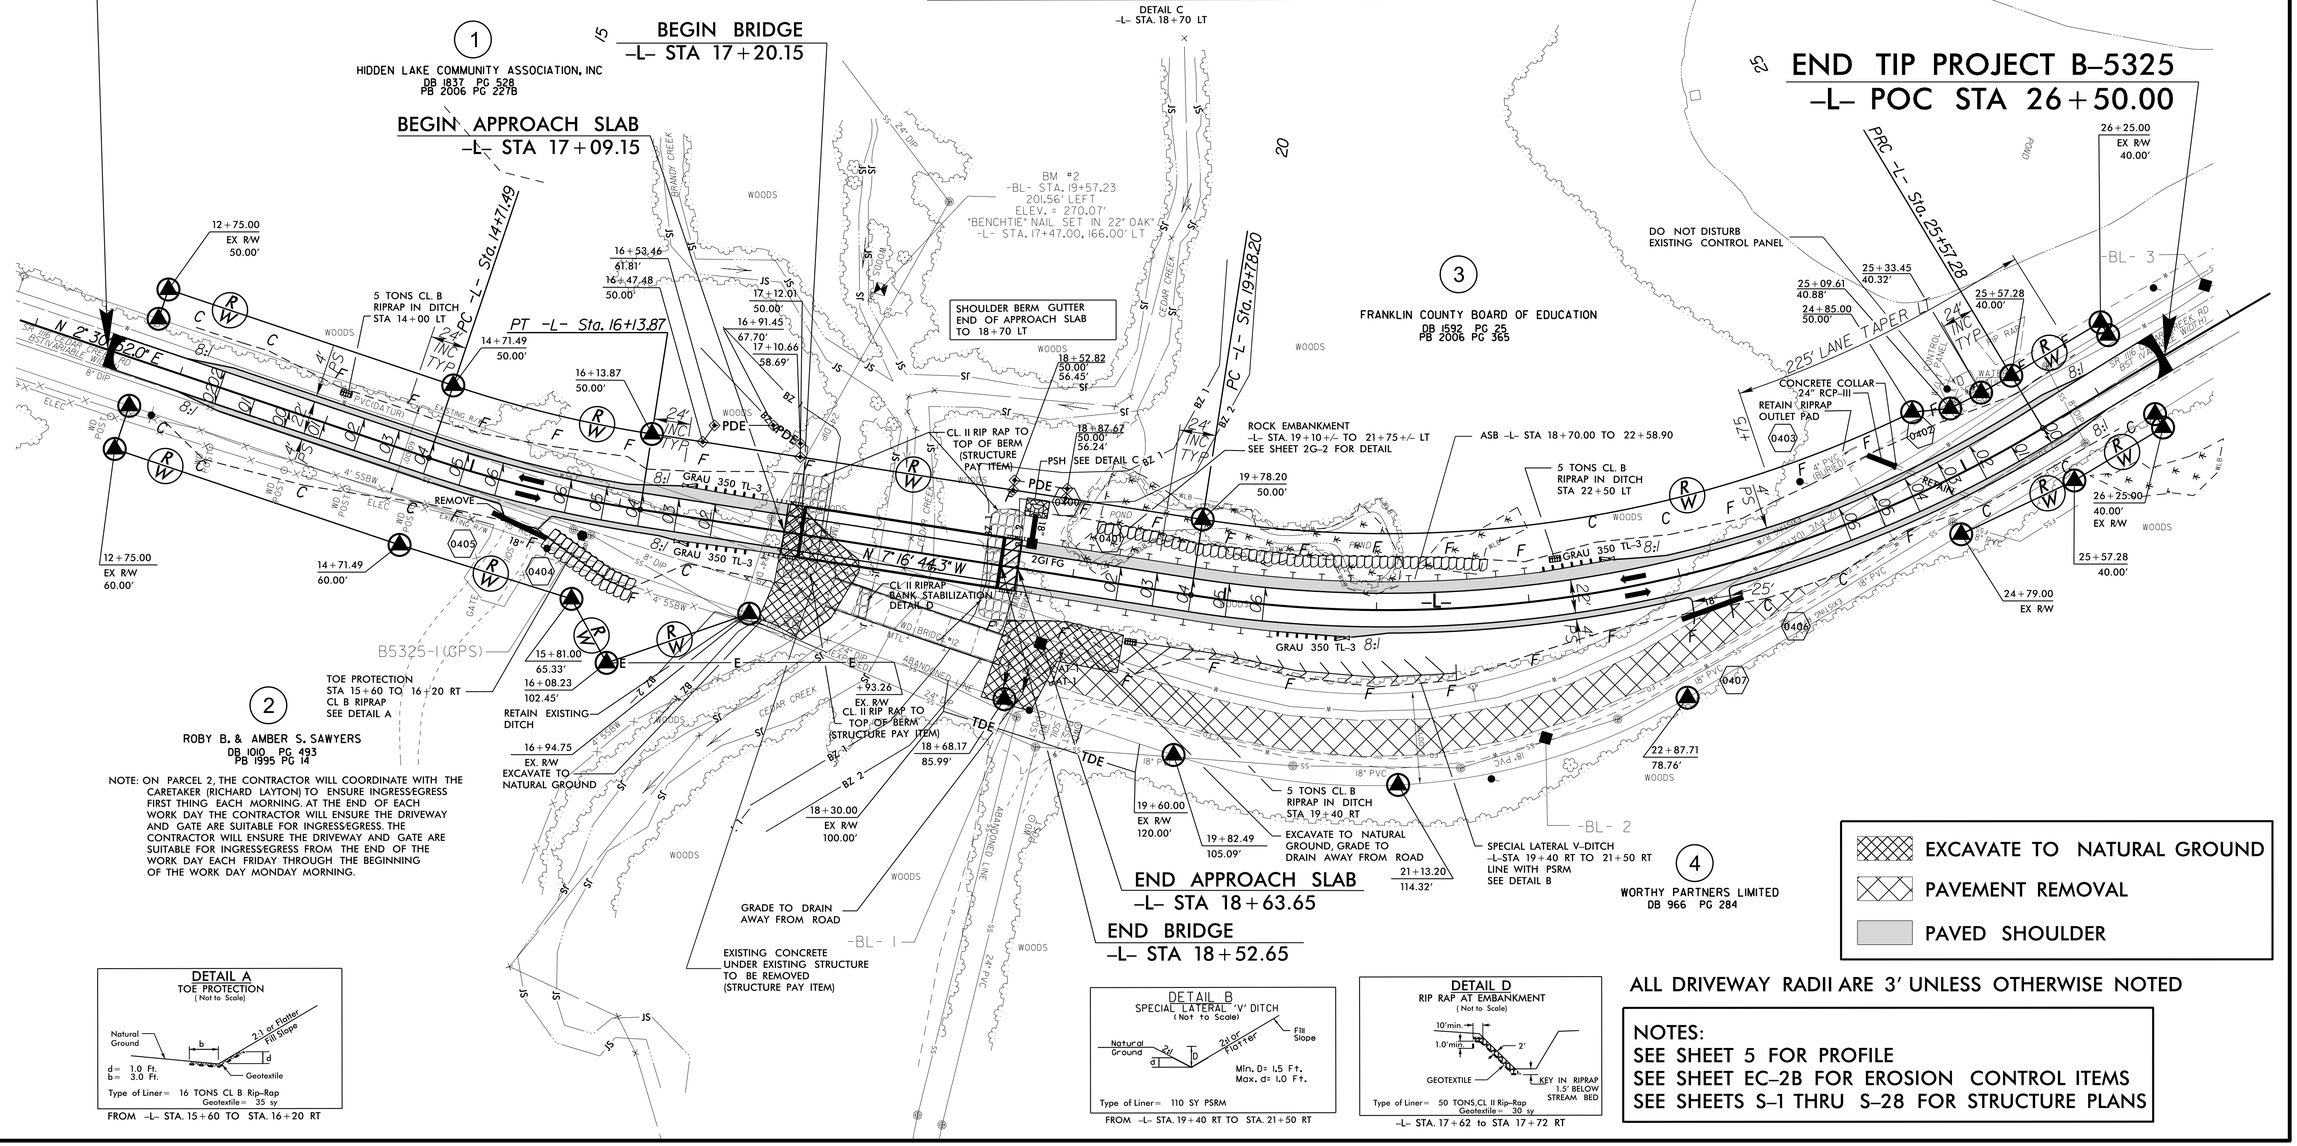

8/17/99

10-SEP-2014 16:03
R:\Roadway\Proj\B5325_Rdy_psh_04.dgn
$$$$USERNAME$$$$