DocuSign Envelope ID: C788640E-03BE-43DE-8E72-854D710C7747

8/23/99

0 2.5 5	PROJ. REFERENCE NO.	SHEET NO.
	B-5325	X-9

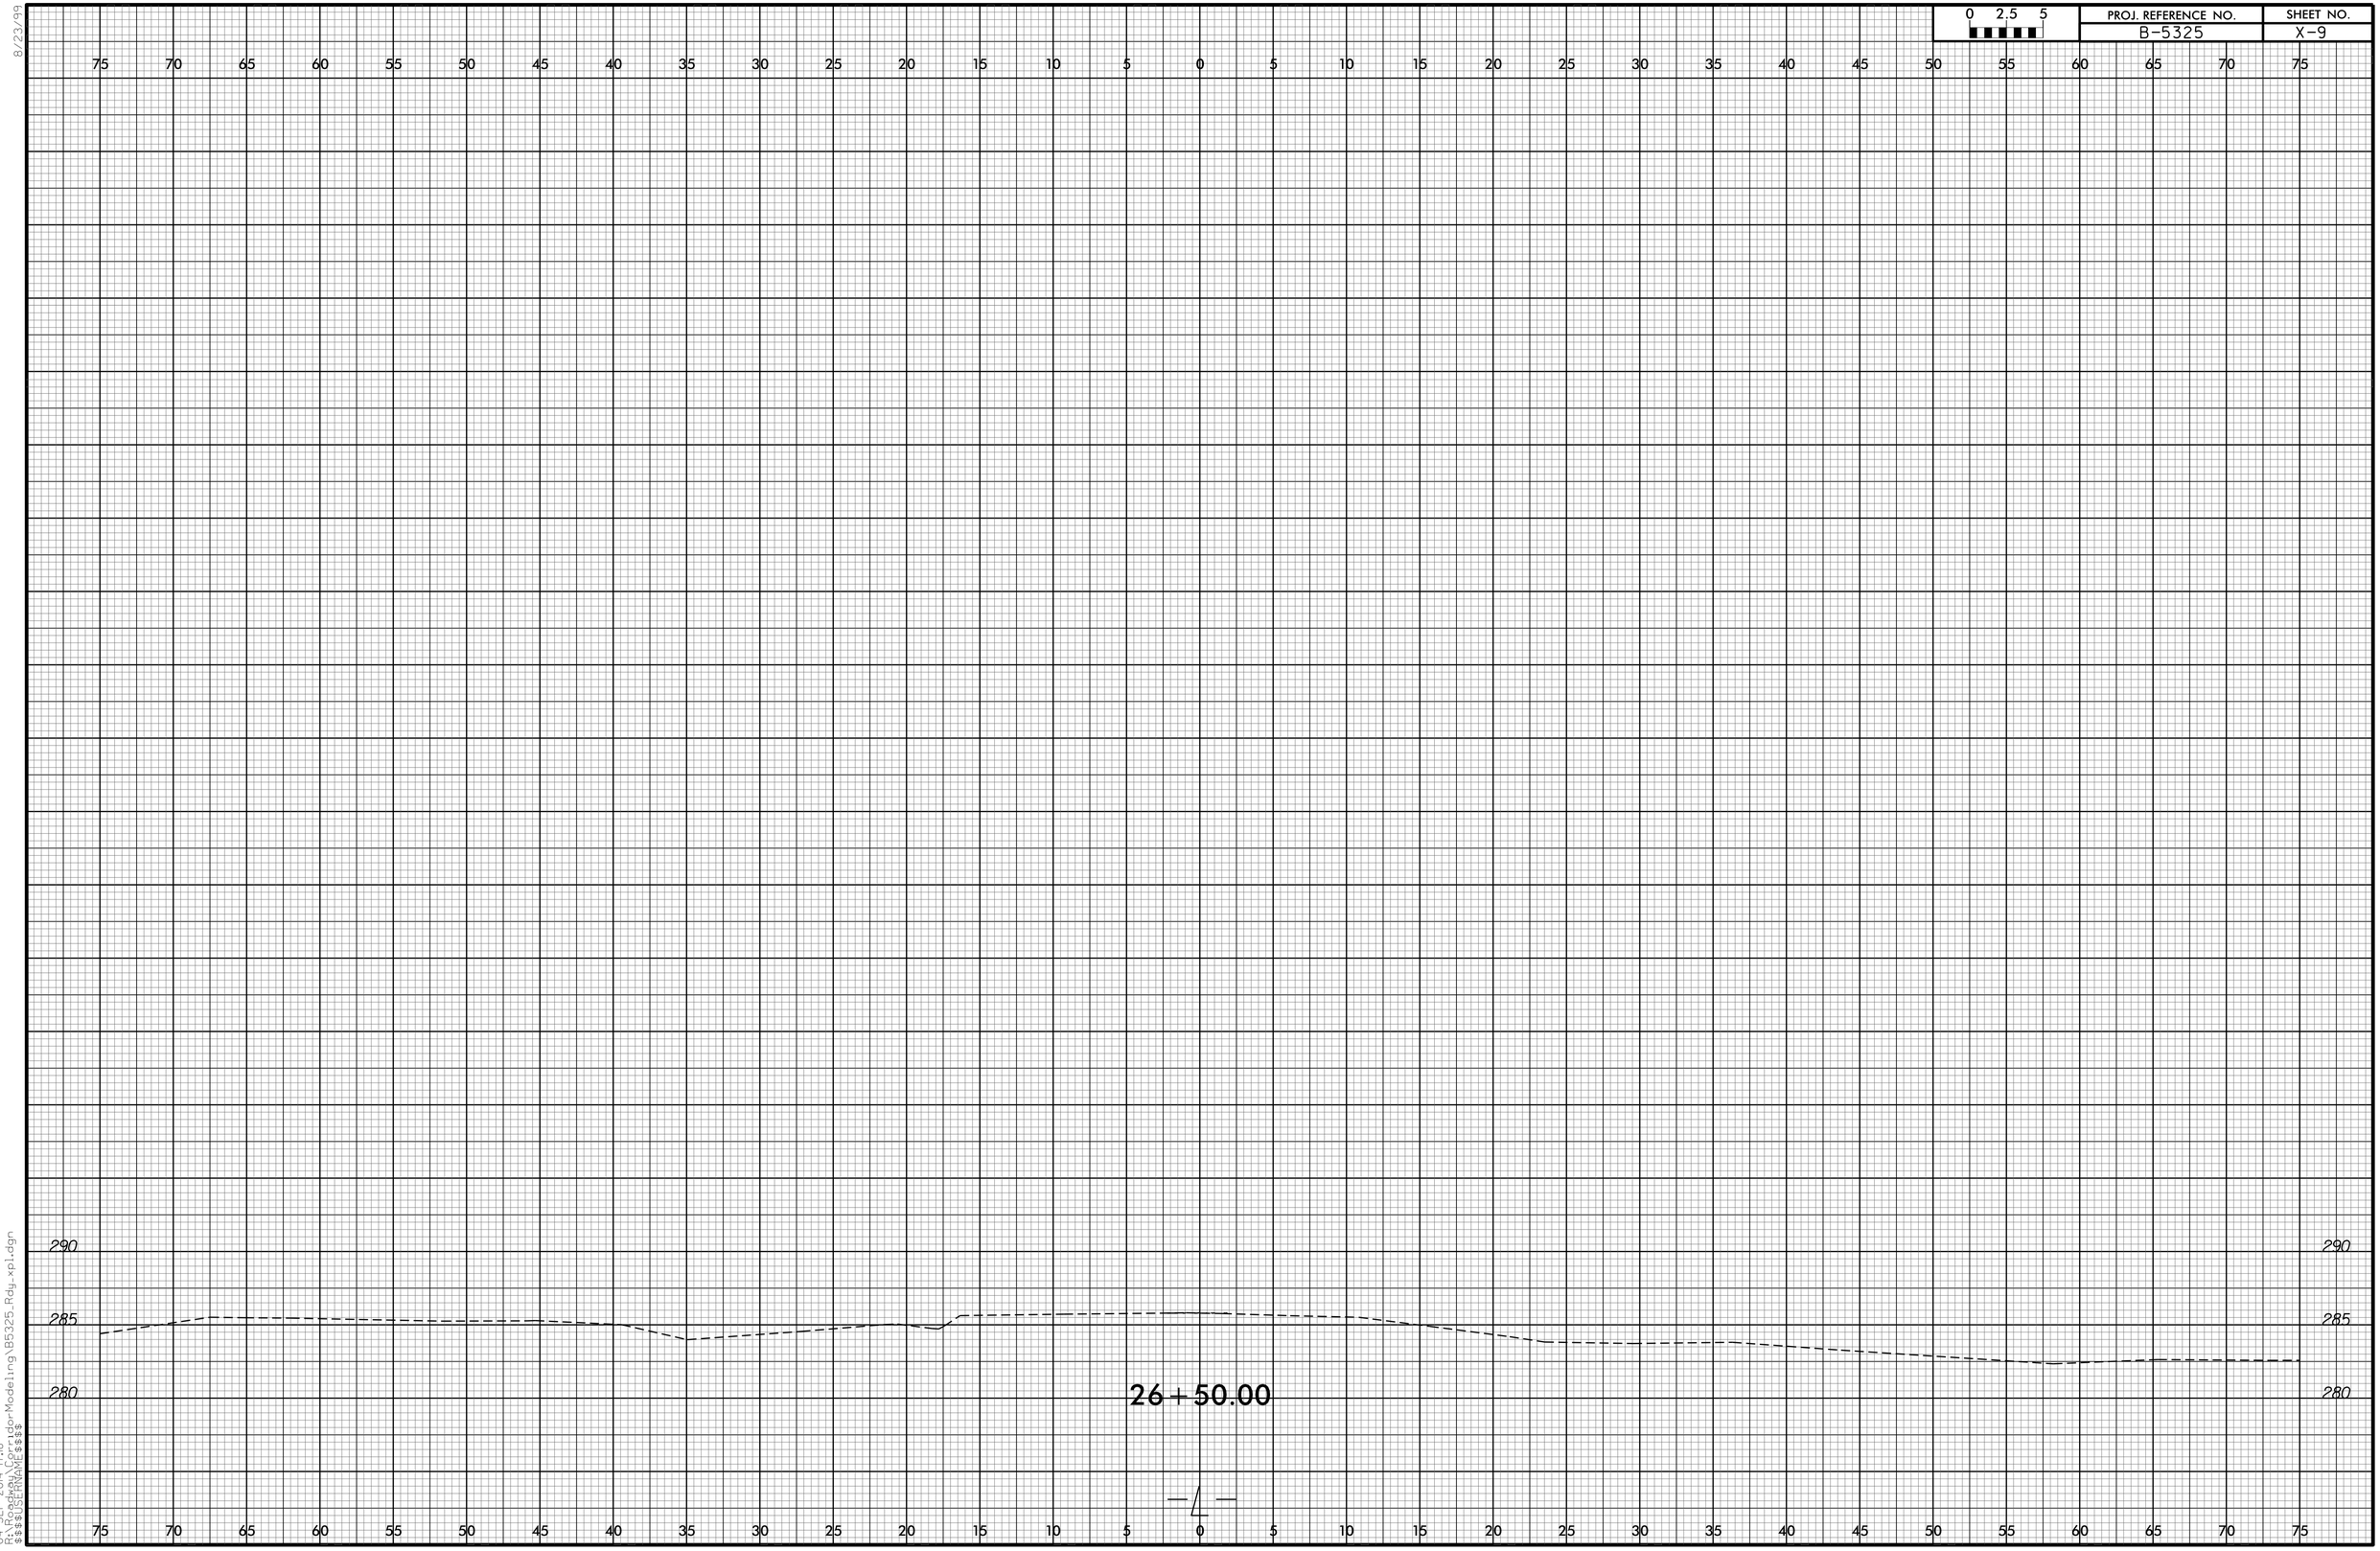

04-SEP-2014 17:18
R:\Roadway\Corridor Modeling\B5325_Rdy_xp1.dgn
$$$$USERNAME$$$$