| 0 2.5 5 | PROJ. REFERENCE NO. | SHEET NO. |
|---|---|---|
| | B-4511 | X-1 |

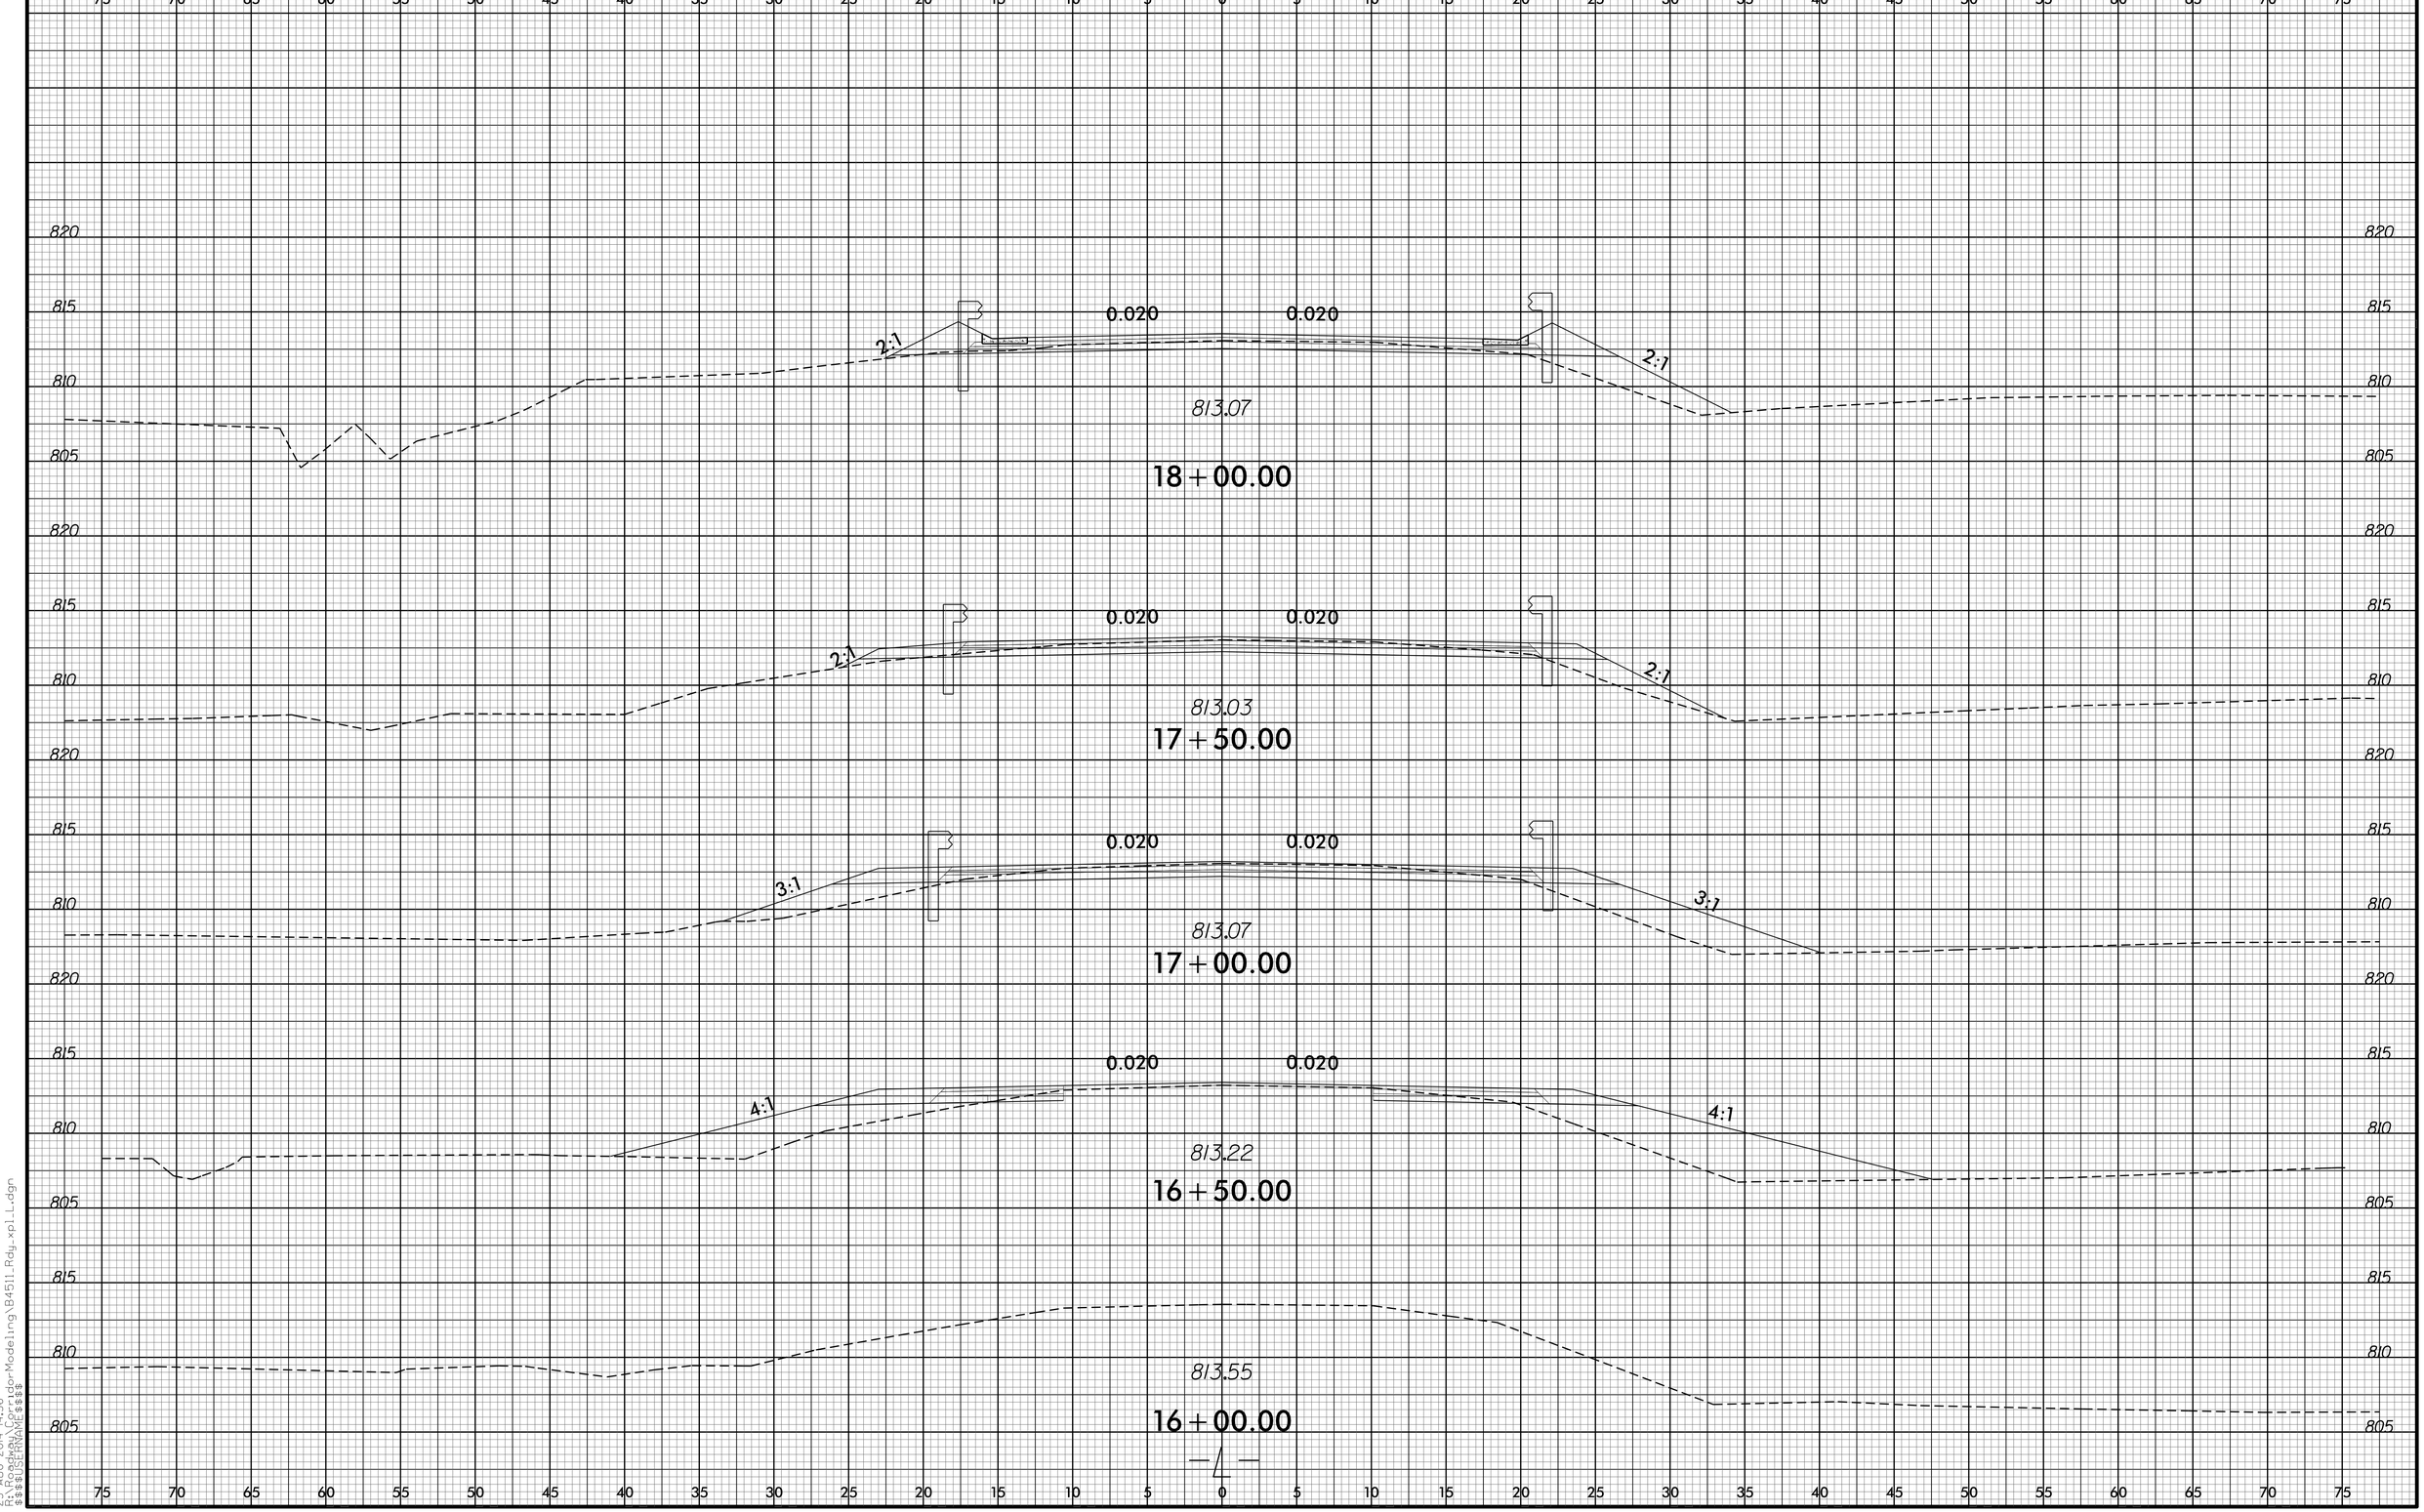


8/23/99

25-AUG-2014 14:56
X:\Projects\Bridge Modeling\B4511_Rdy-xpl_L.dgn
$$$$USERNAME$$$$