8/23/99

| 0 2.5 5 | PROJ. REFERENCE NO. | SHEET NO. |
|---|---|---|
| | B-4511 | X-7 |

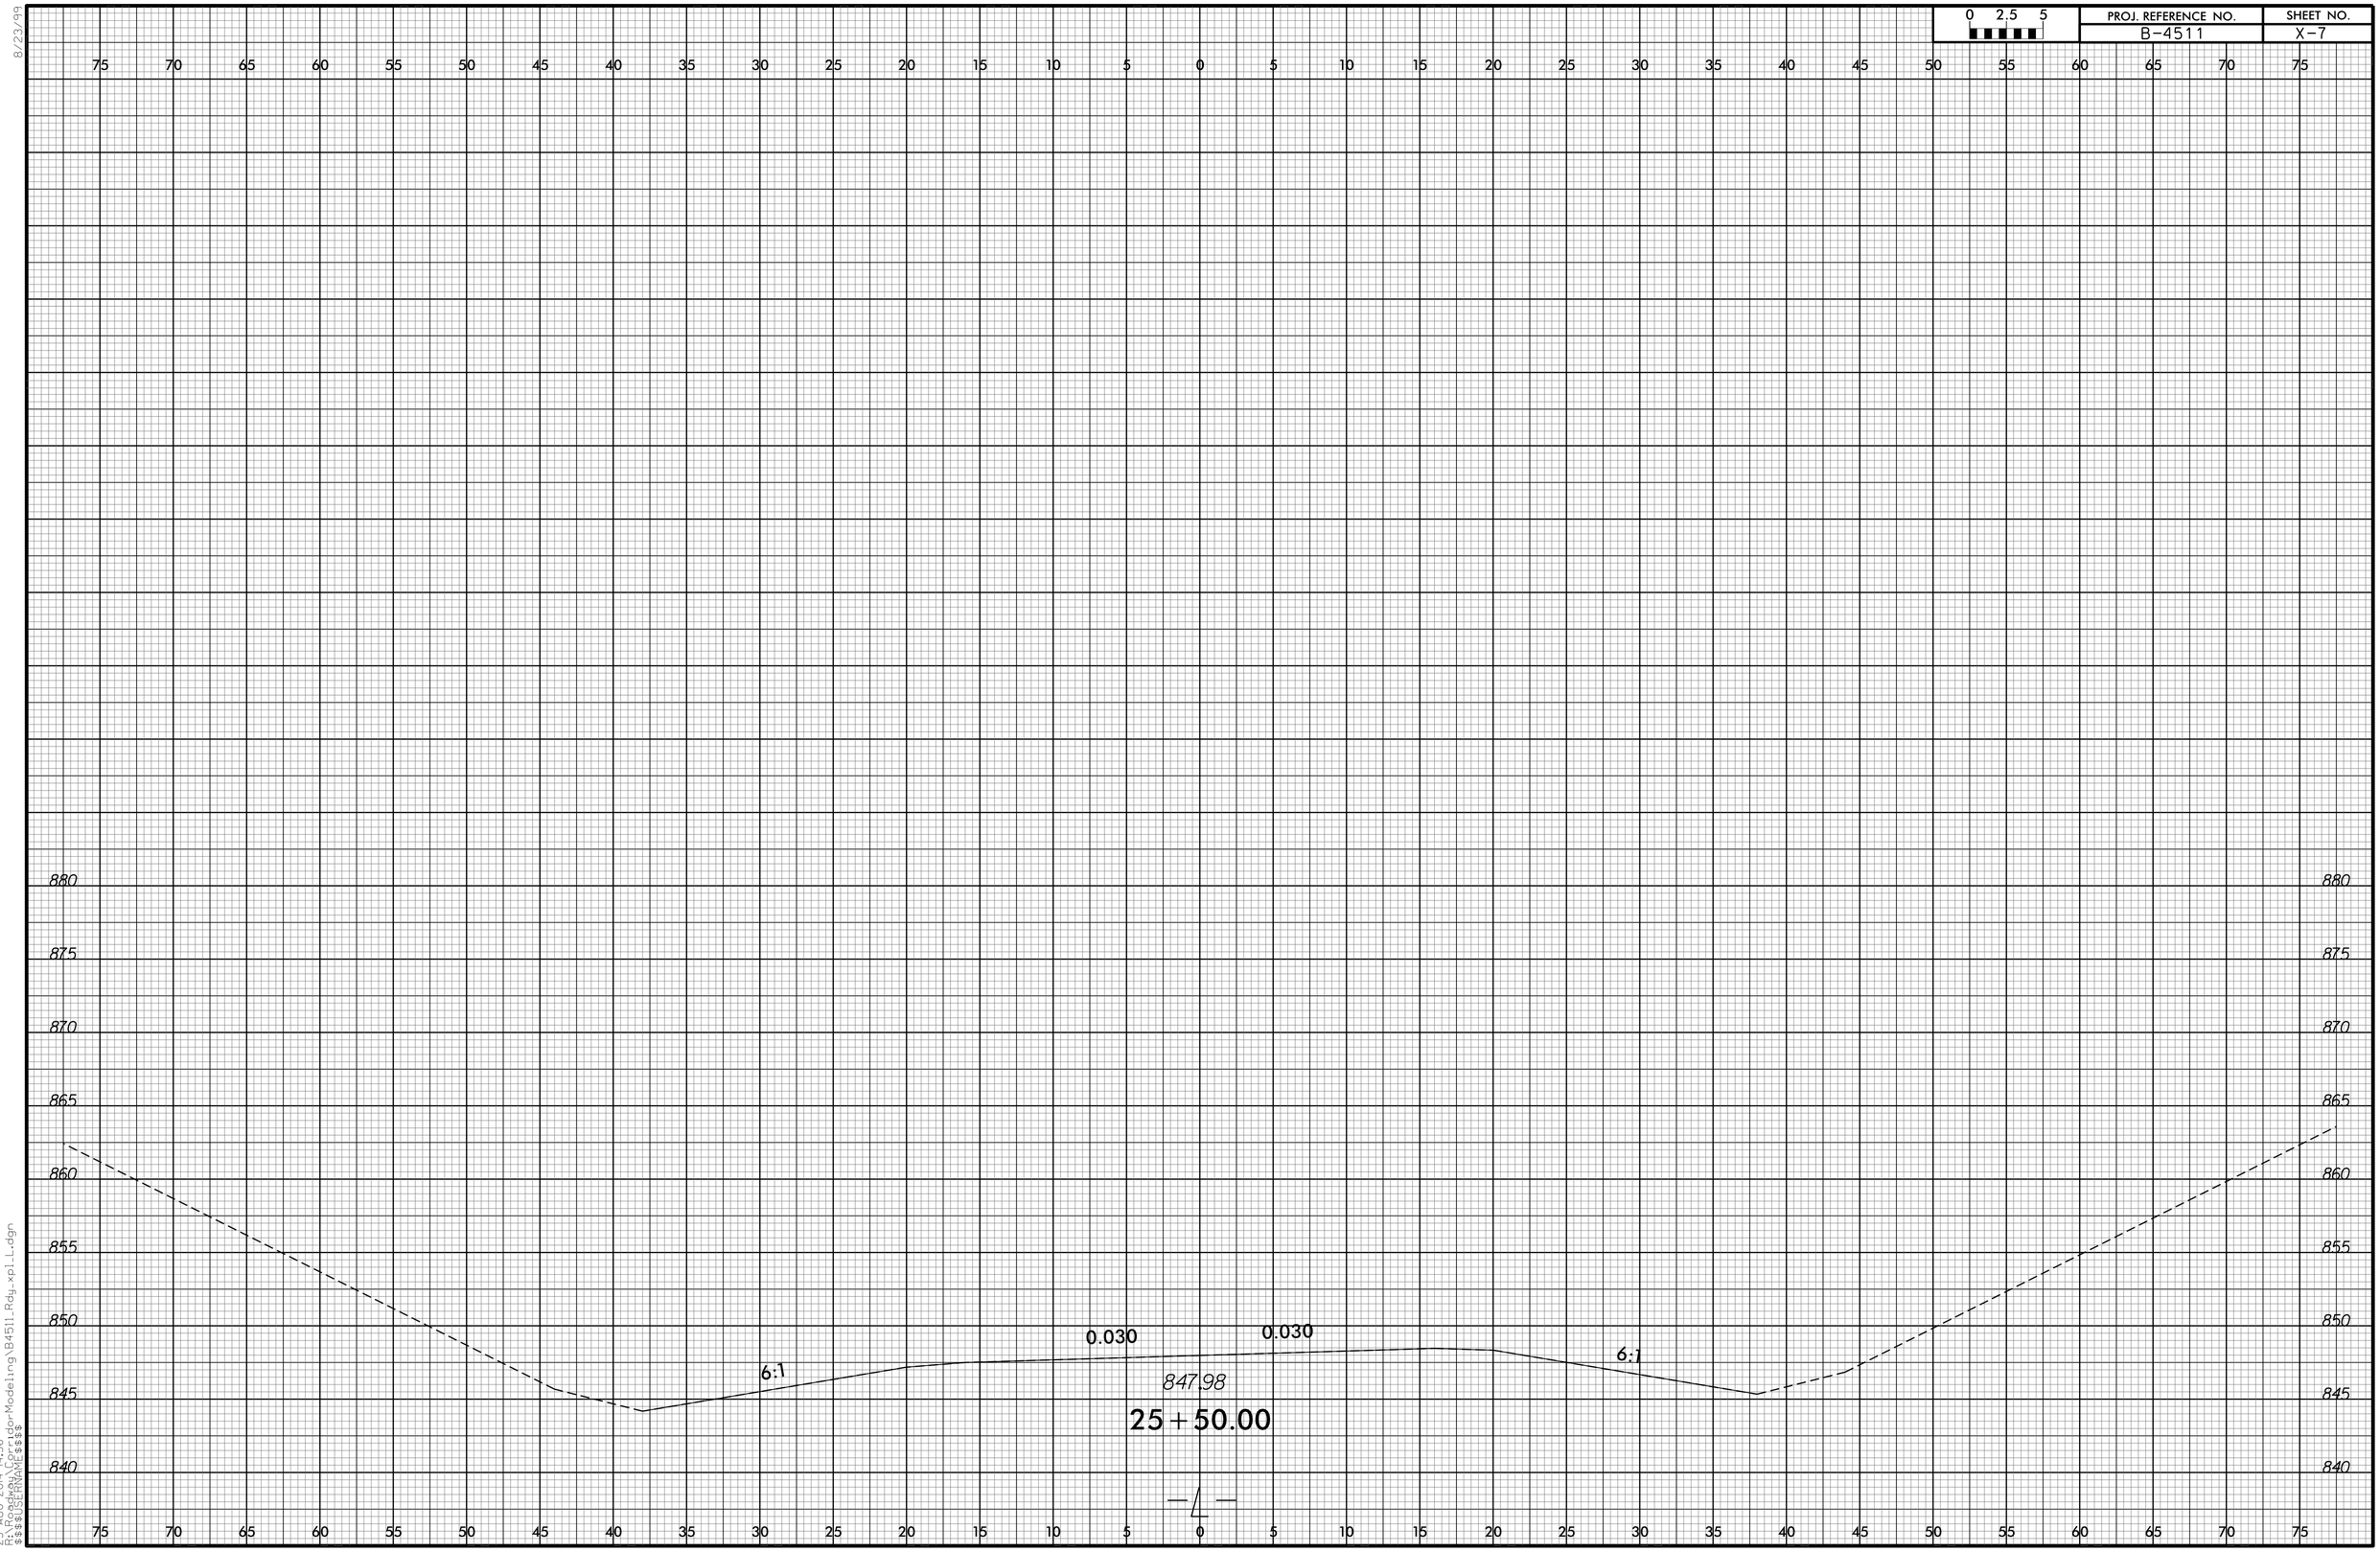


25-AUG-2014 14:56
R:\Roadway\Corridors\Modeling\B4511_Rdy_xpl_L.dgn
$$$$USERNAME$$$$