0 5 10	PROJ. REFERENCE NO.	SHEET NO.
	R-5523	X-16

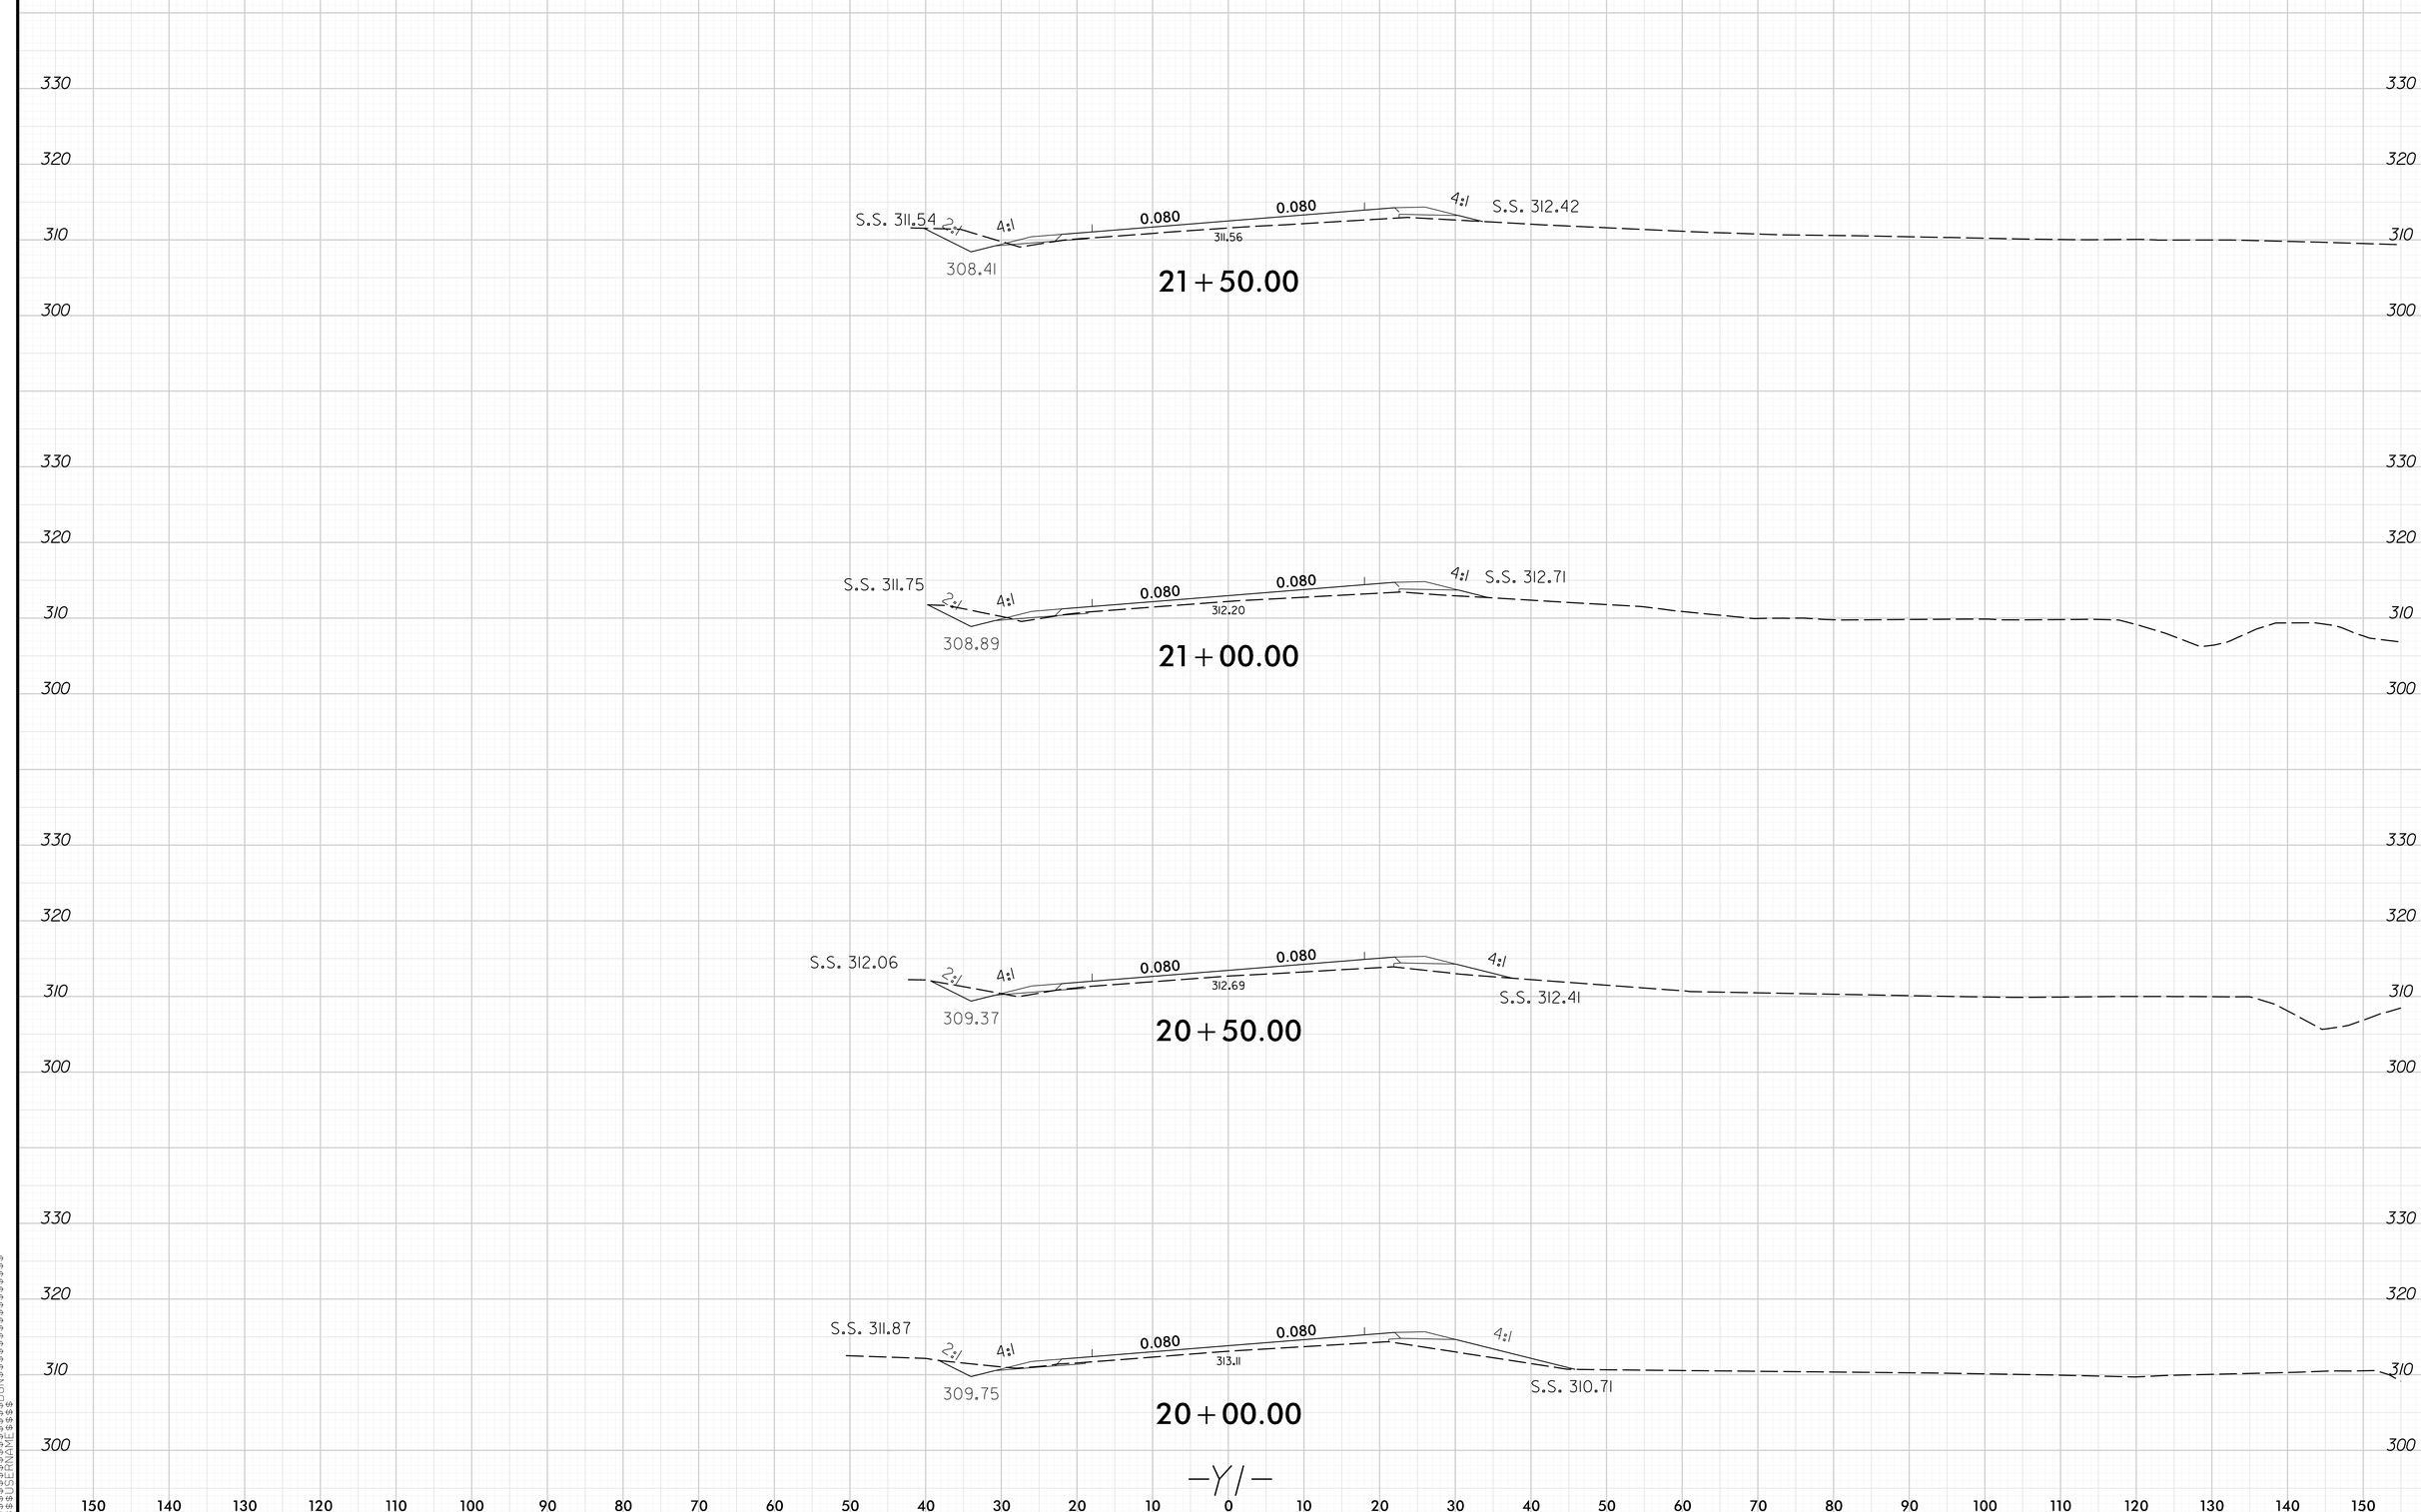

8/23/99

SYTIME $$$$$$$$$$$$$$$$$$$$DGN$$$$$$$$$$$$$$$$$$$$USERNAME$$$$

R5523_RDY_XPL_Y1.dgn 6/25/2014 3:54:57 PM