PROJ. REFERENCE NO.	SHEET NO.
R-5523	X-1

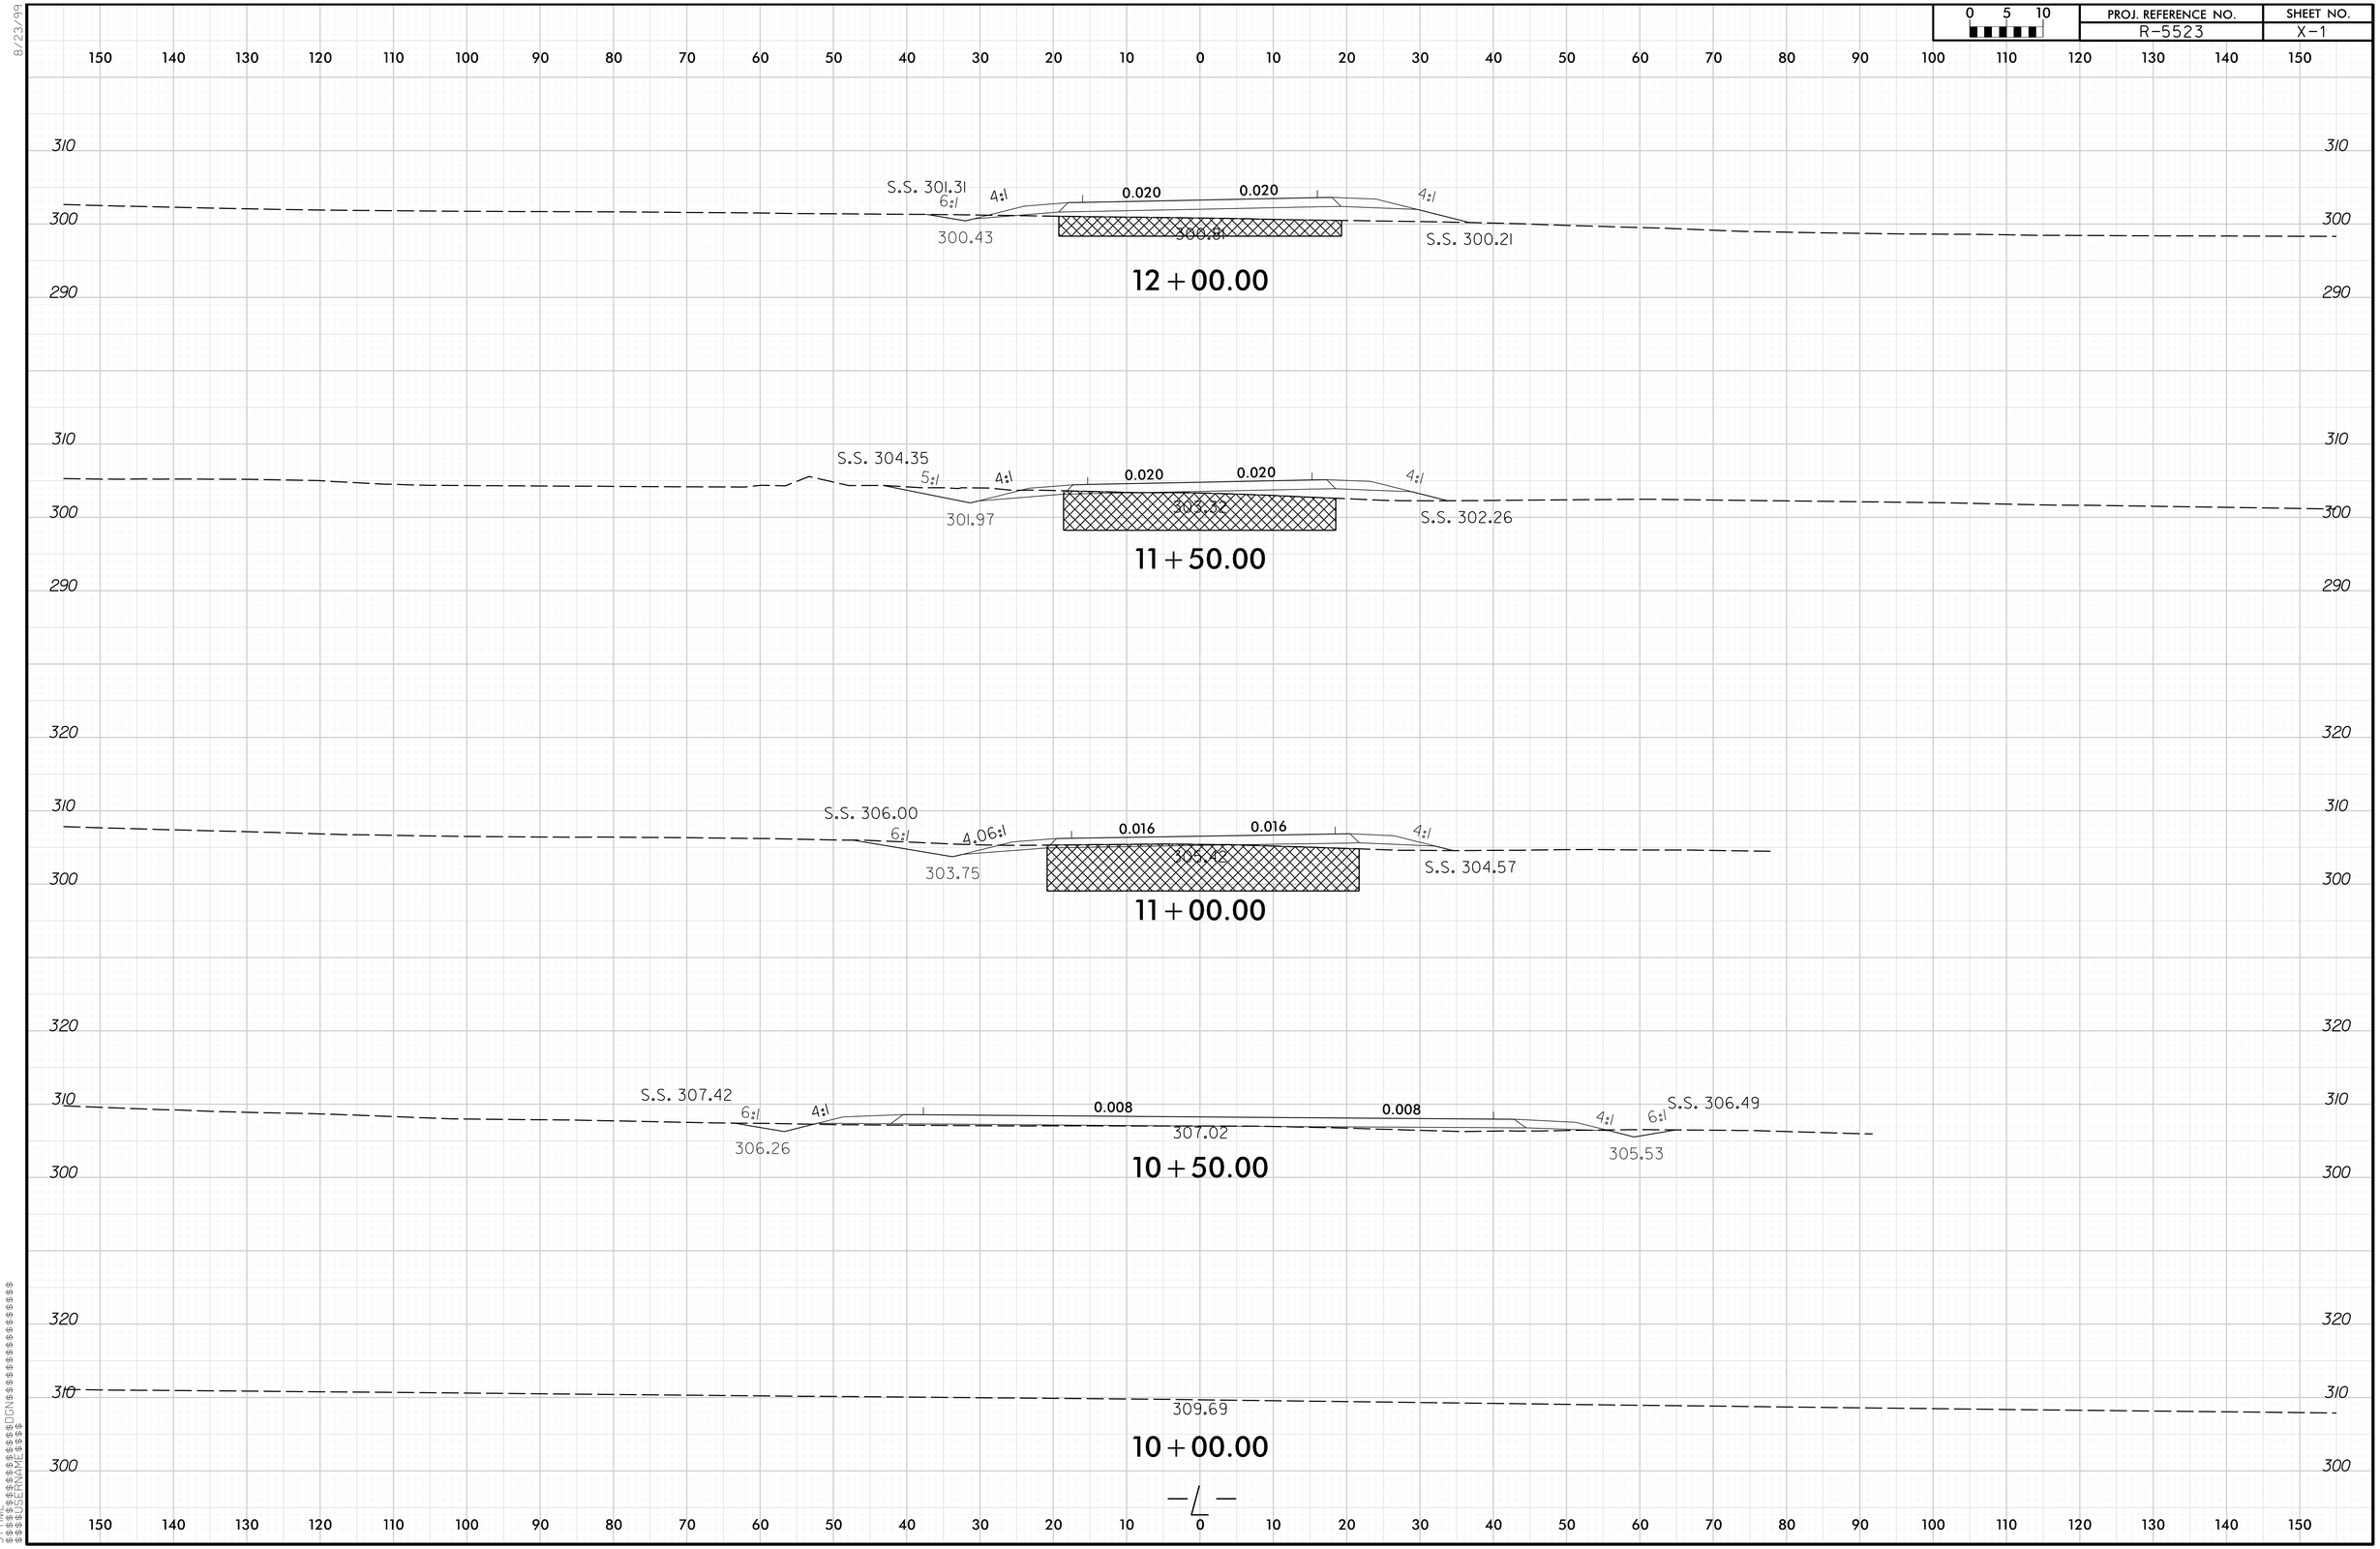

8/23/99

SYTIME
$$$$USERNAME$$$$
$$$$$$$$$$$$$$$$$$$$DGN$$$$$$$$$$$$$$$$$$$$

R5523_RDY_XPL_L.dgn 7/22/2014 3:47:52 PM