0 5 10	PROJ. REFERENCE NO.	SHEET NO.
	R-5523	X-24

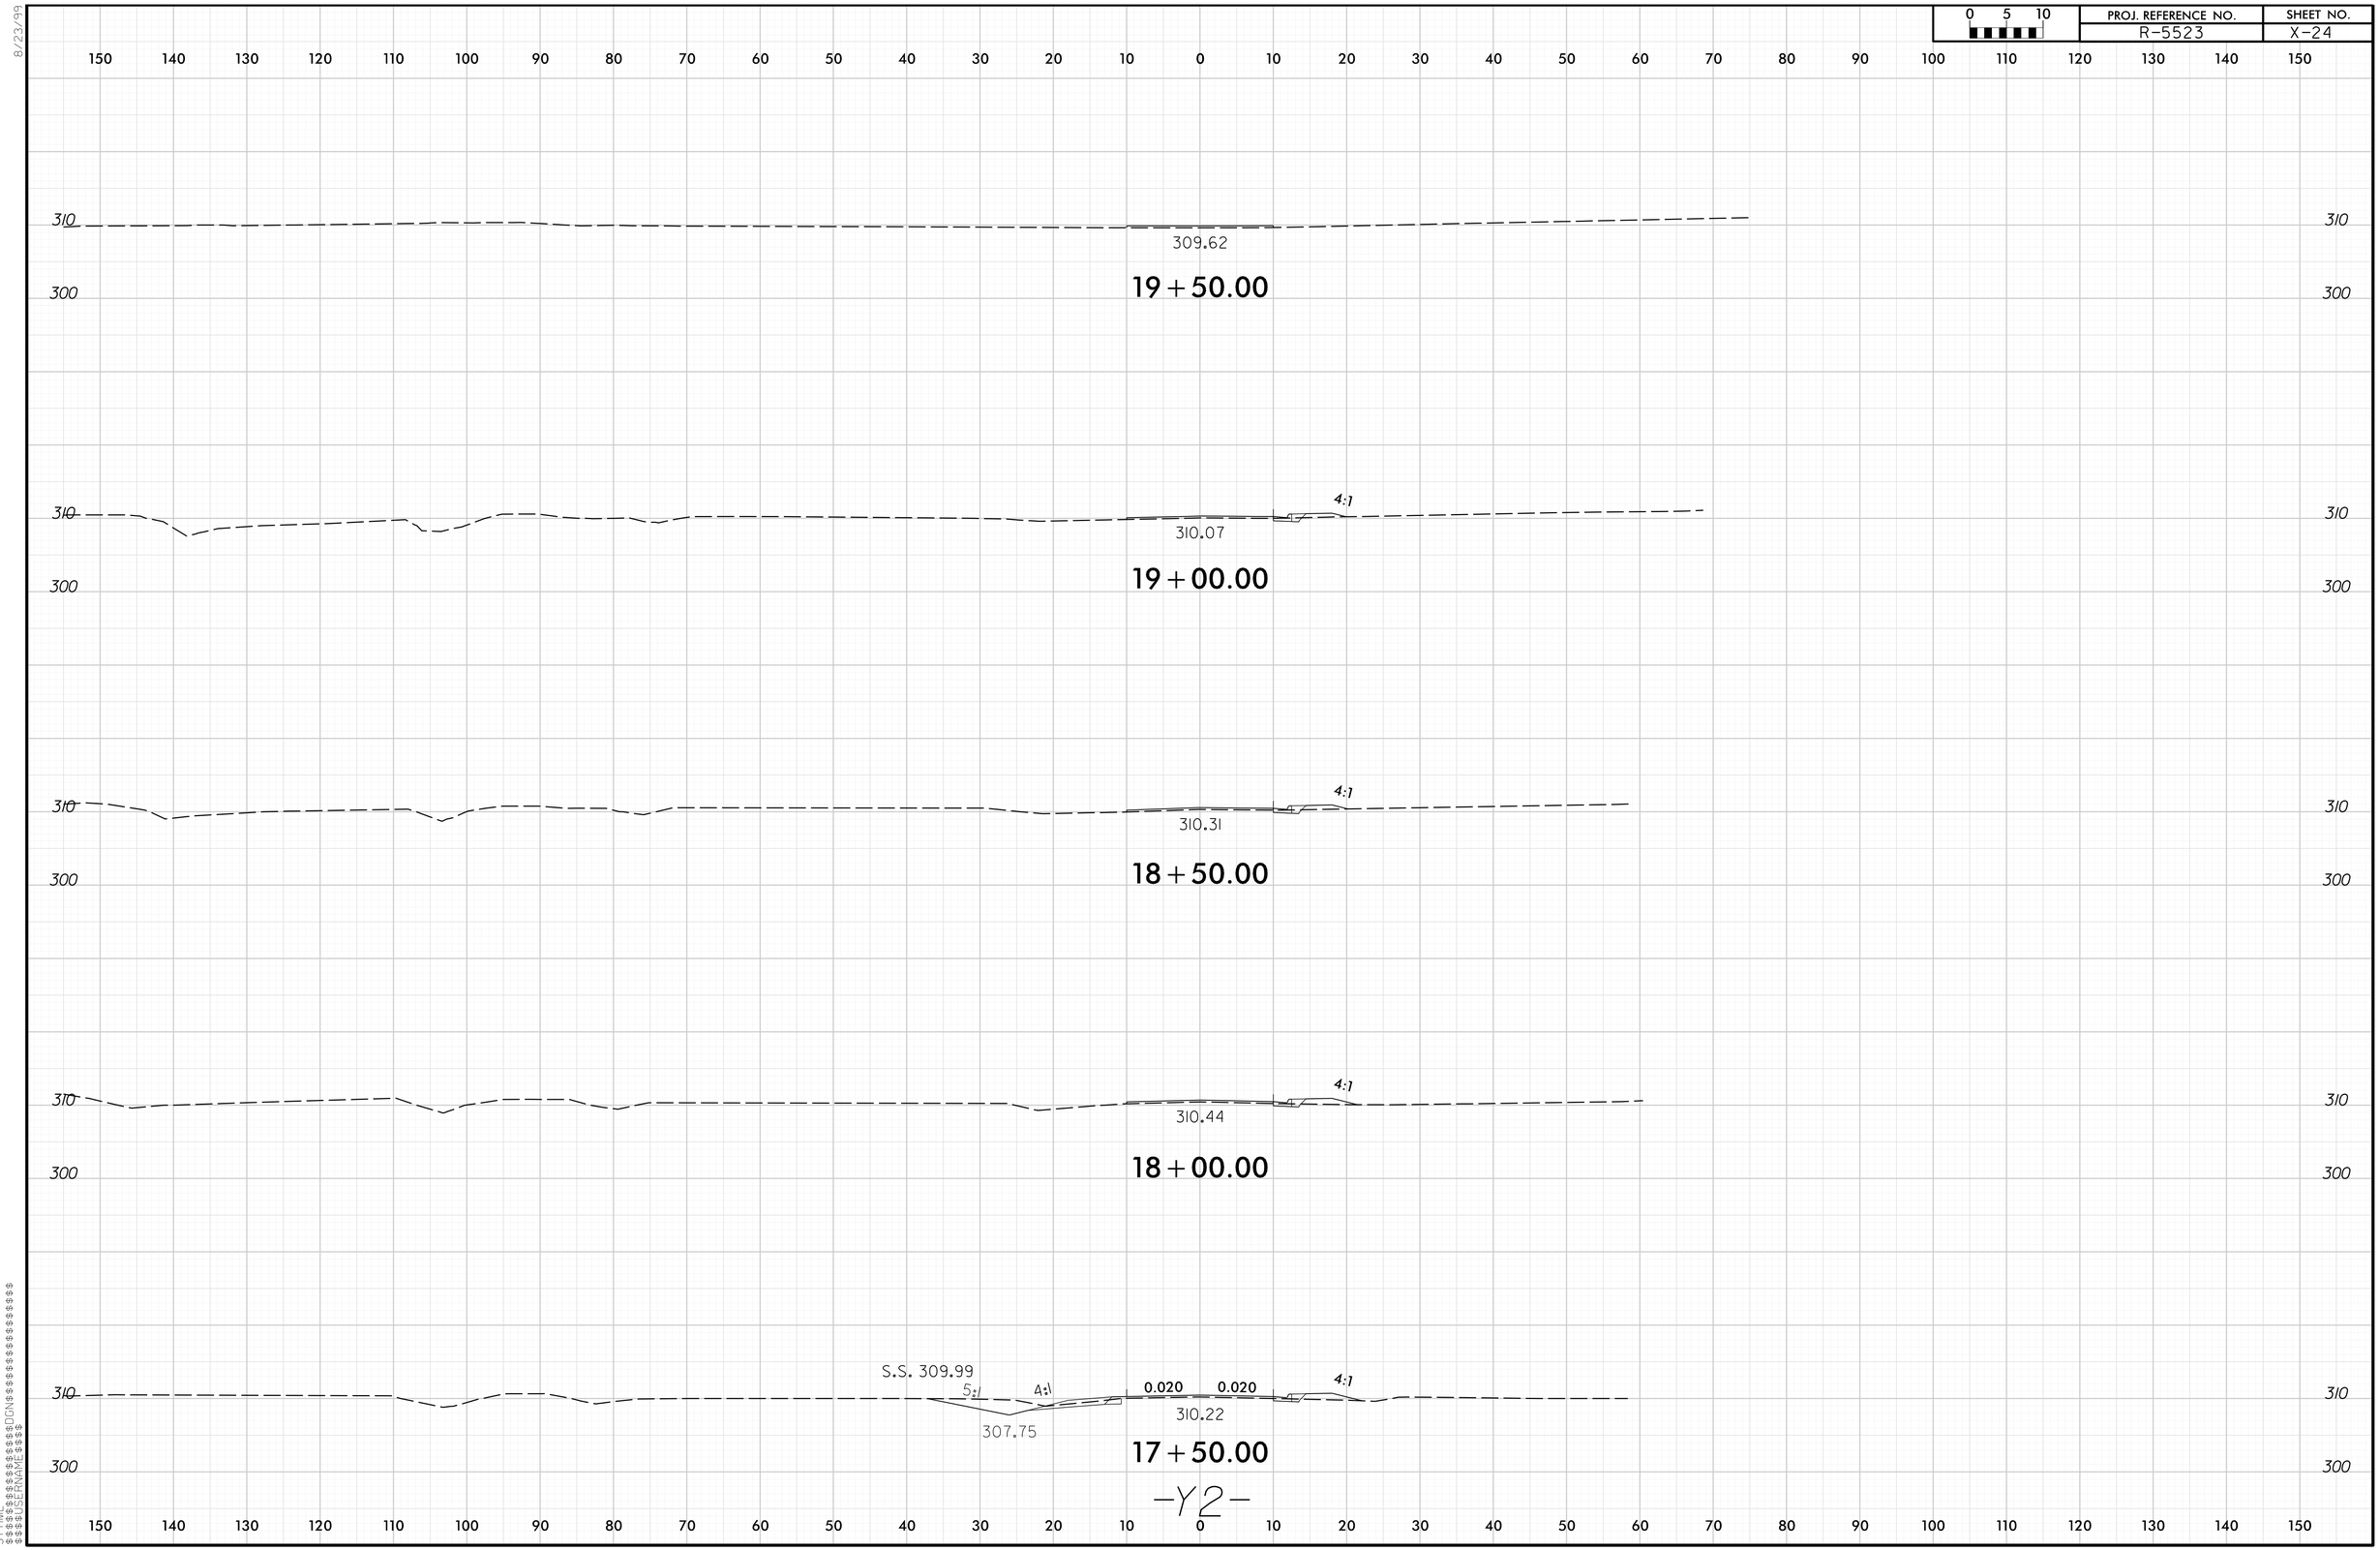

8/23/99
SYTIME
$$$$$$$$$$$$$$$$$$$$DGN$$$$$$$$$$$$$$$$$$$$
$$$$USERNAME$$$$
R5523_RDY_XPL_Y2.dgn 6/25/2014 4:08:44 PM