PROJ. REFERENCE NO.	SHEET NO.
R-5523	X-7

0 5 10

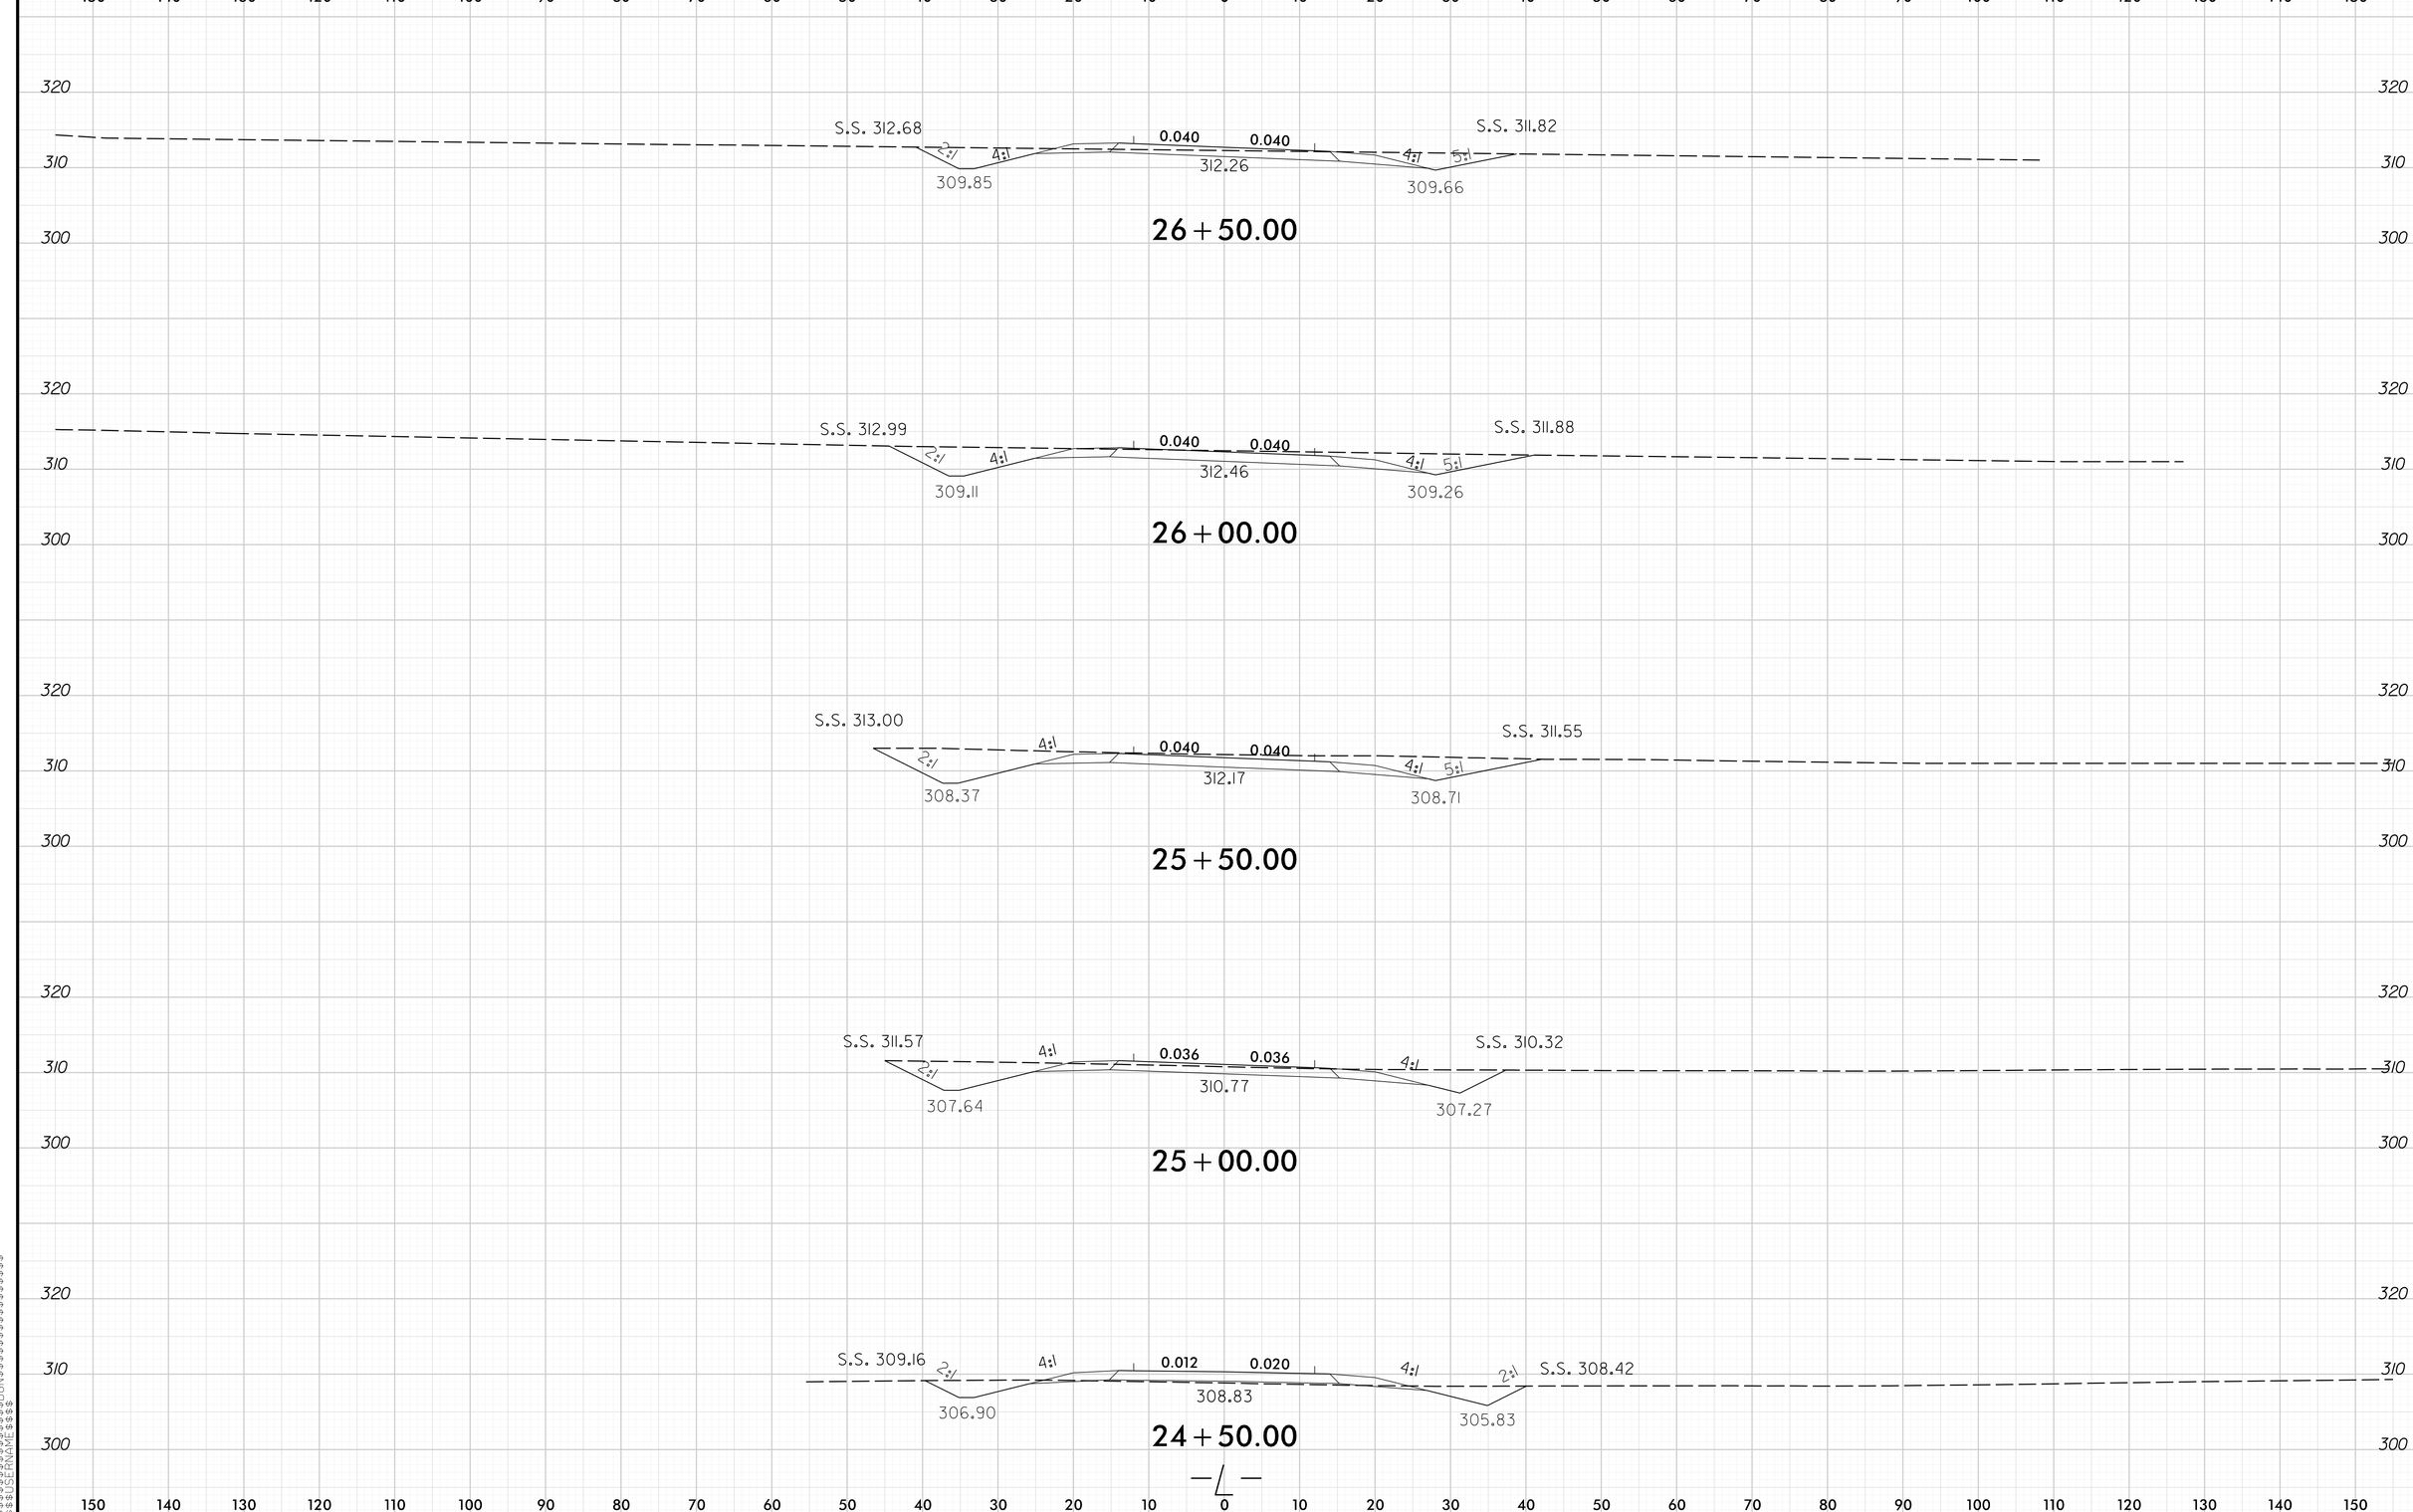

8/23/99

SYTIME
$$$$USERNAME$$$$DGN$$$$$$$$$$$$$$$$$$$$

R5523_RDY_XPL_L.dgn 6/25/2014 3:51:13 PM