PROJ. REFERENCE NO.	SHEET NO.
R-5523	X-4

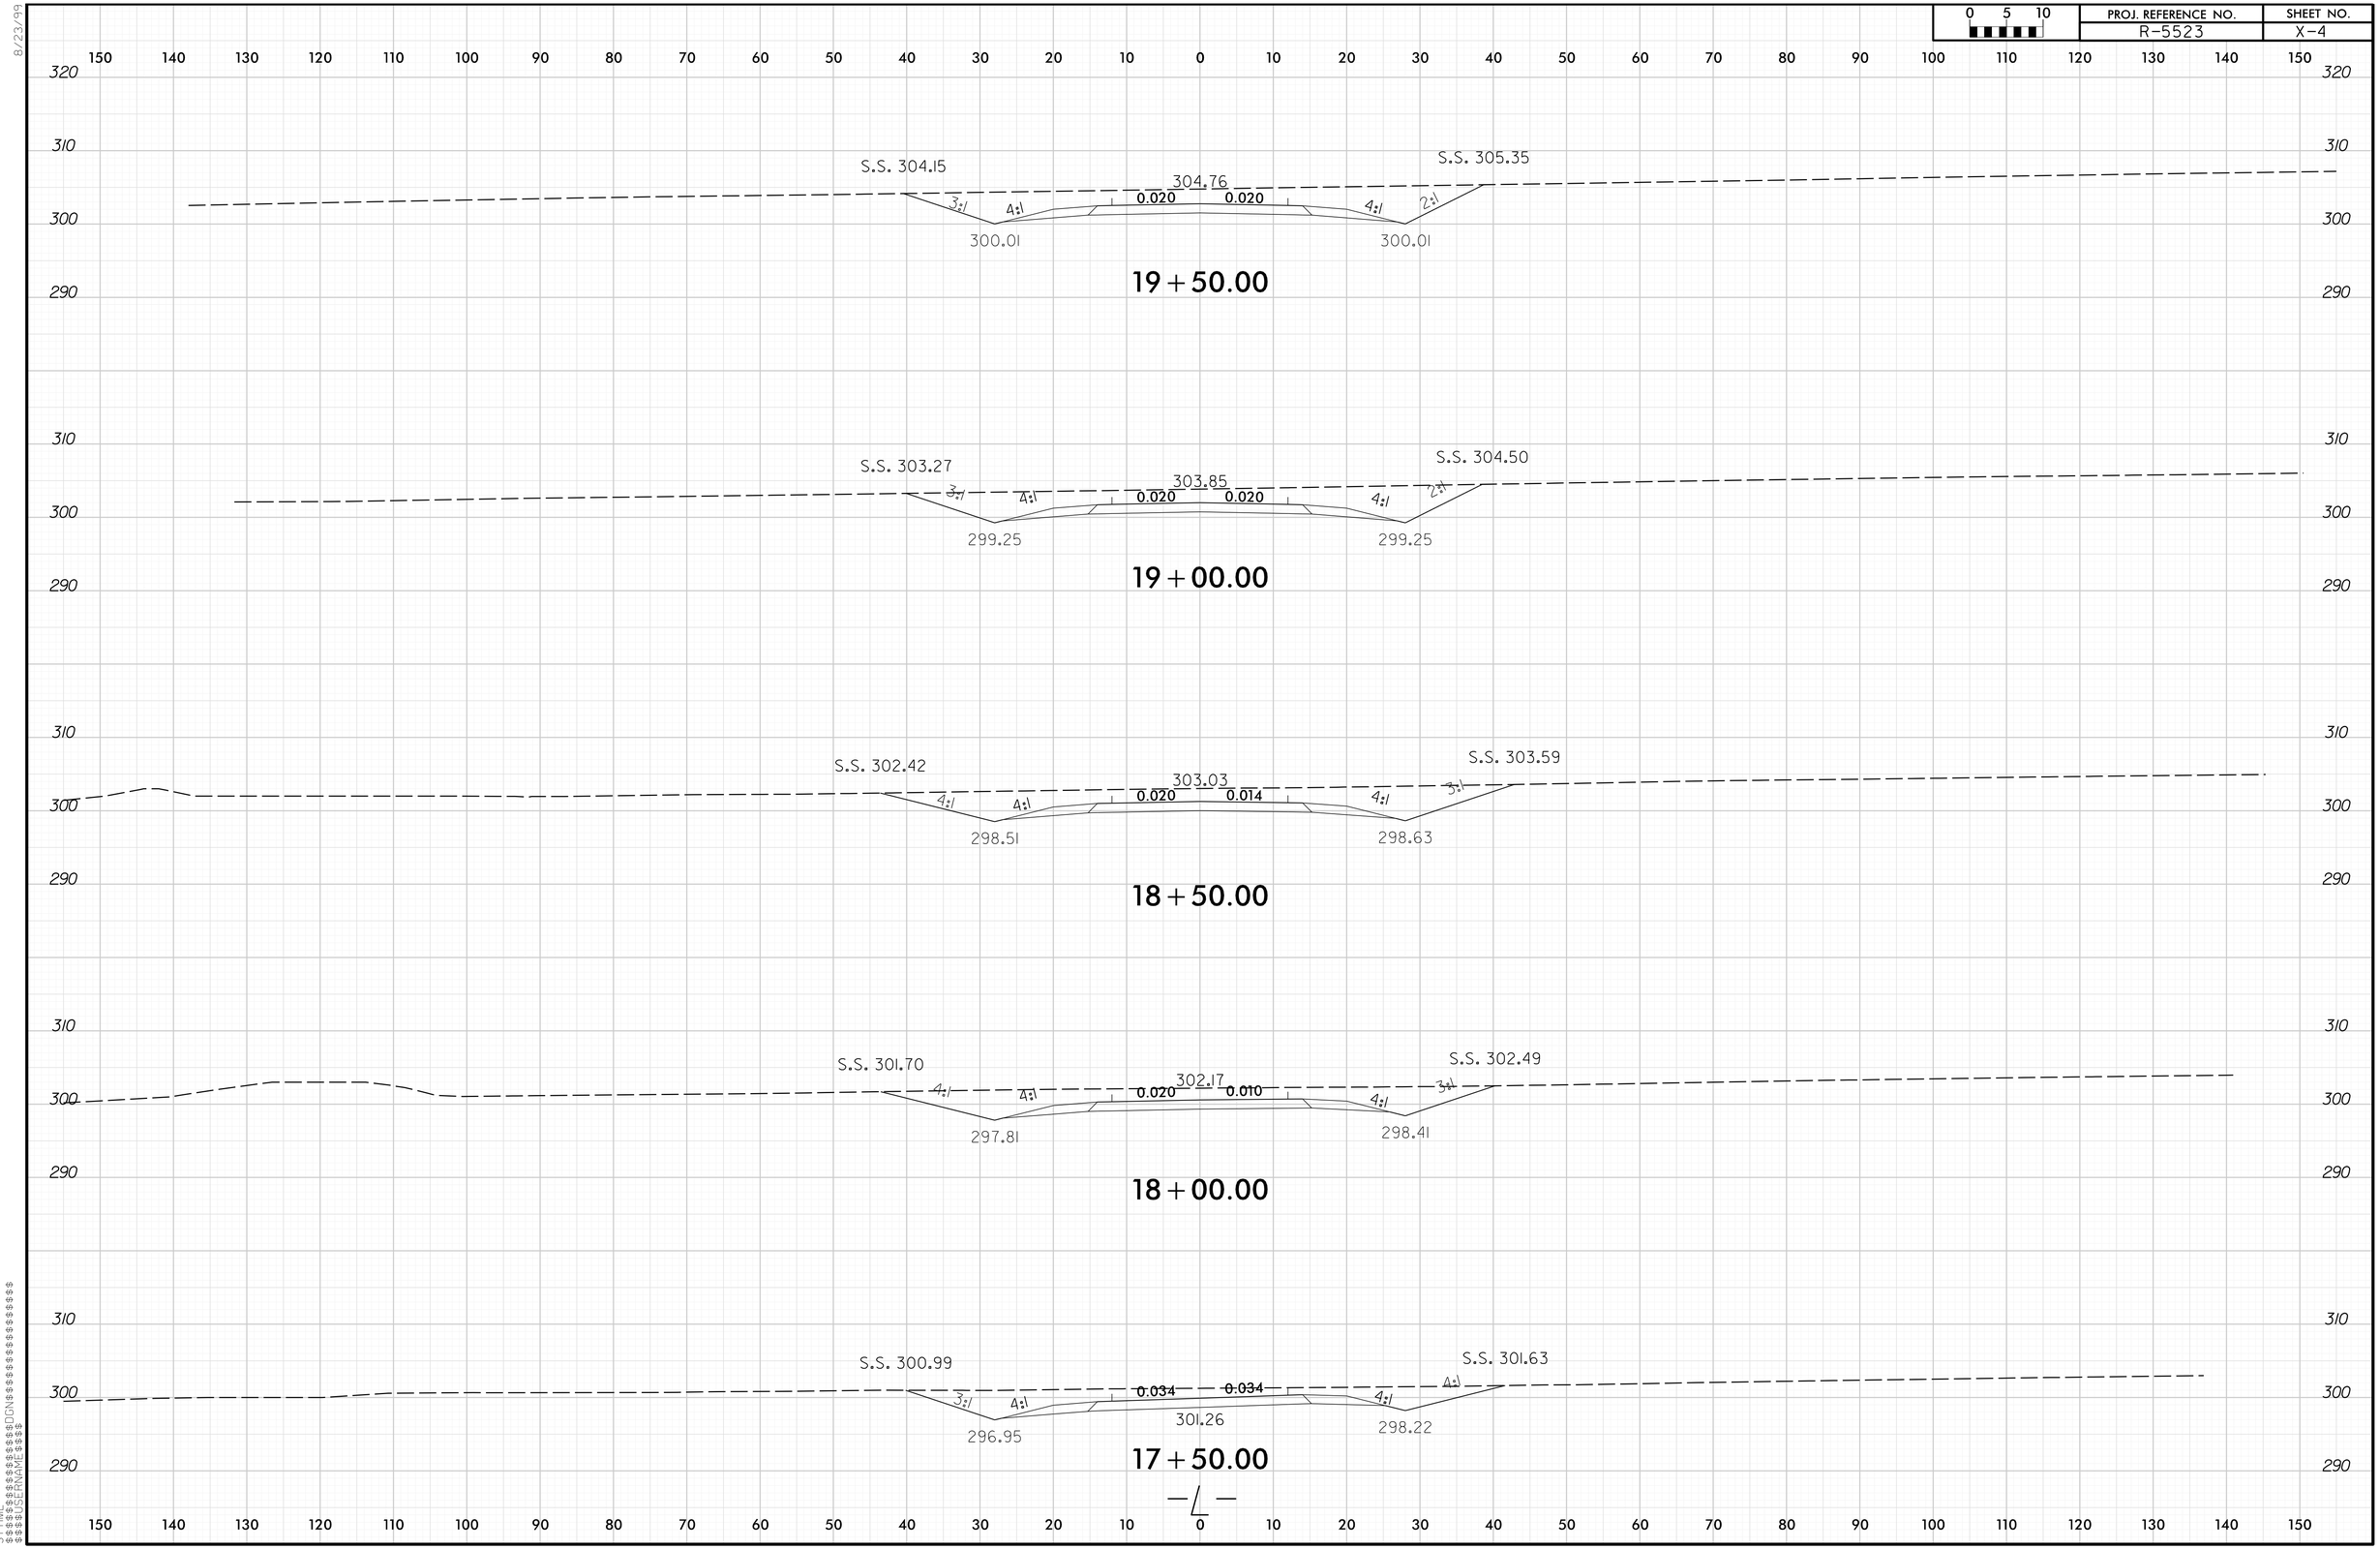

8/23/99

SYTIME $$$$