PROJ. REFERENCE NO.	SHEET NO.
R-5523	X-26

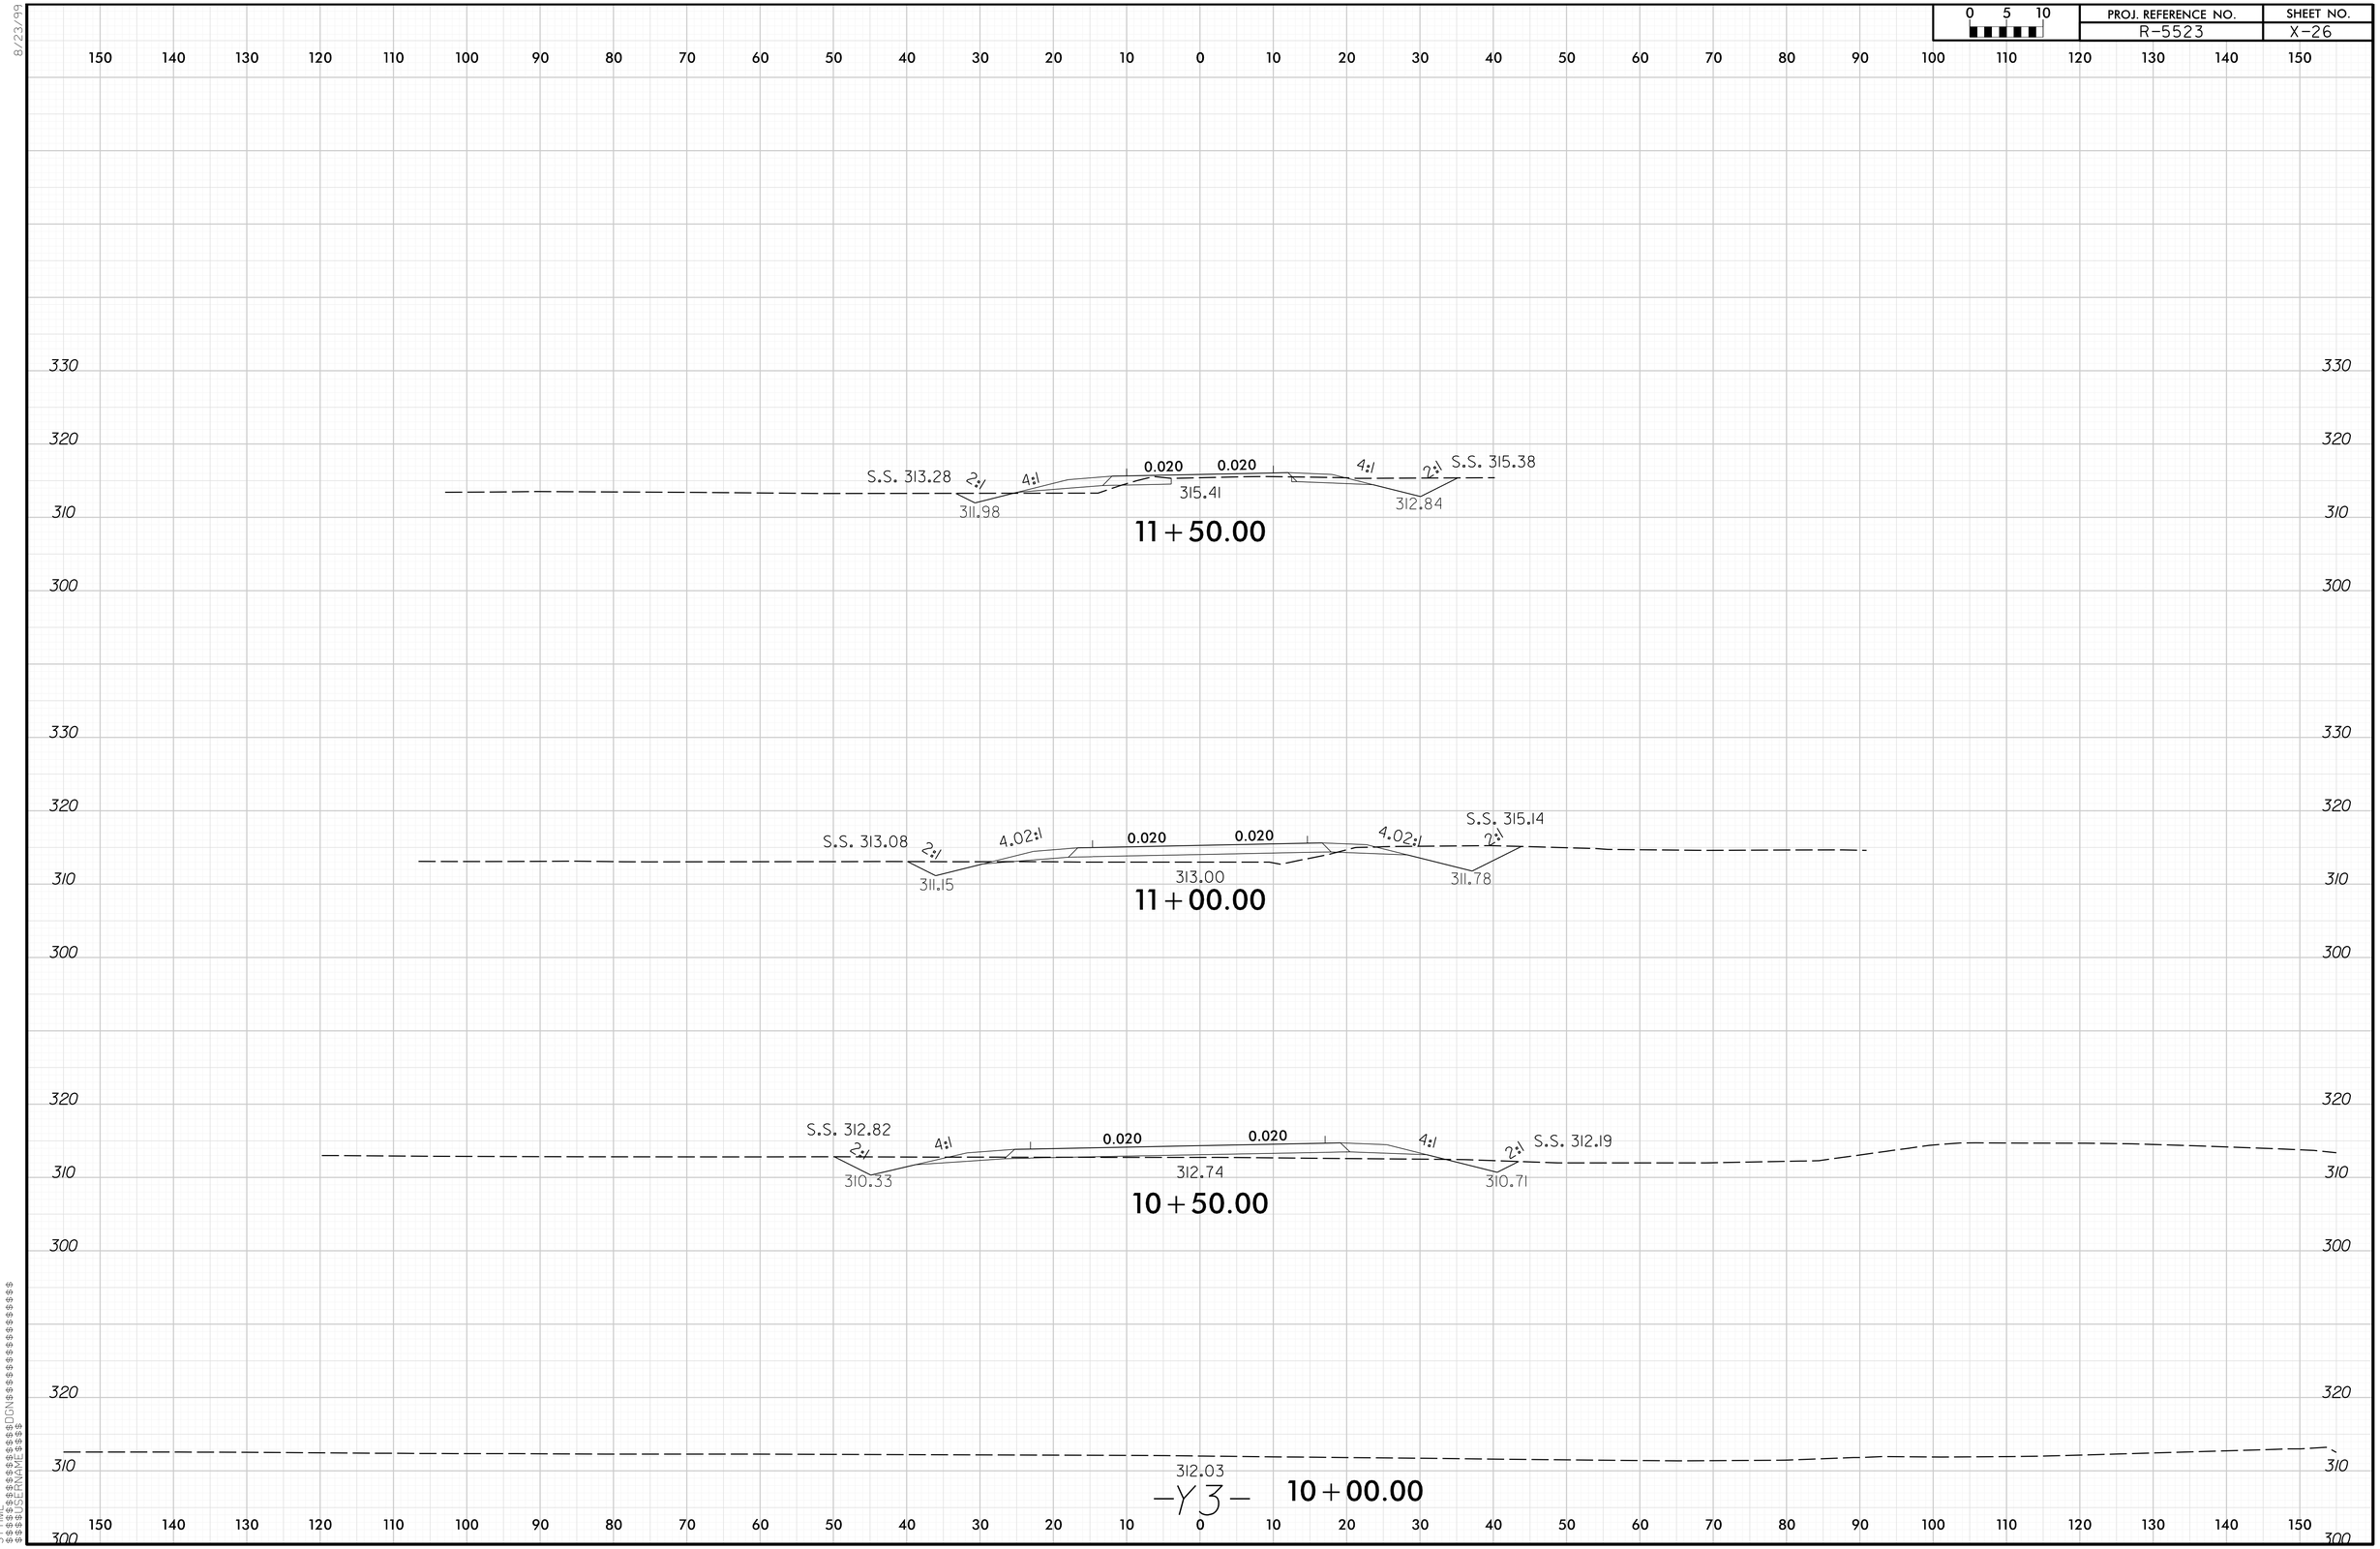

8/23/99

SYTIME
$$$$USERNAME$$$$
$$$$$$$$$$$$$$$$$$$$DGN$$$$$$$$$$$$$$$$$$$$

R5523_RDY_XPL_Y3.dgn 6/25/2014 4:11:40 PM