PROJ. REFERENCE NO.	SHEET NO.
R-5523	X-12

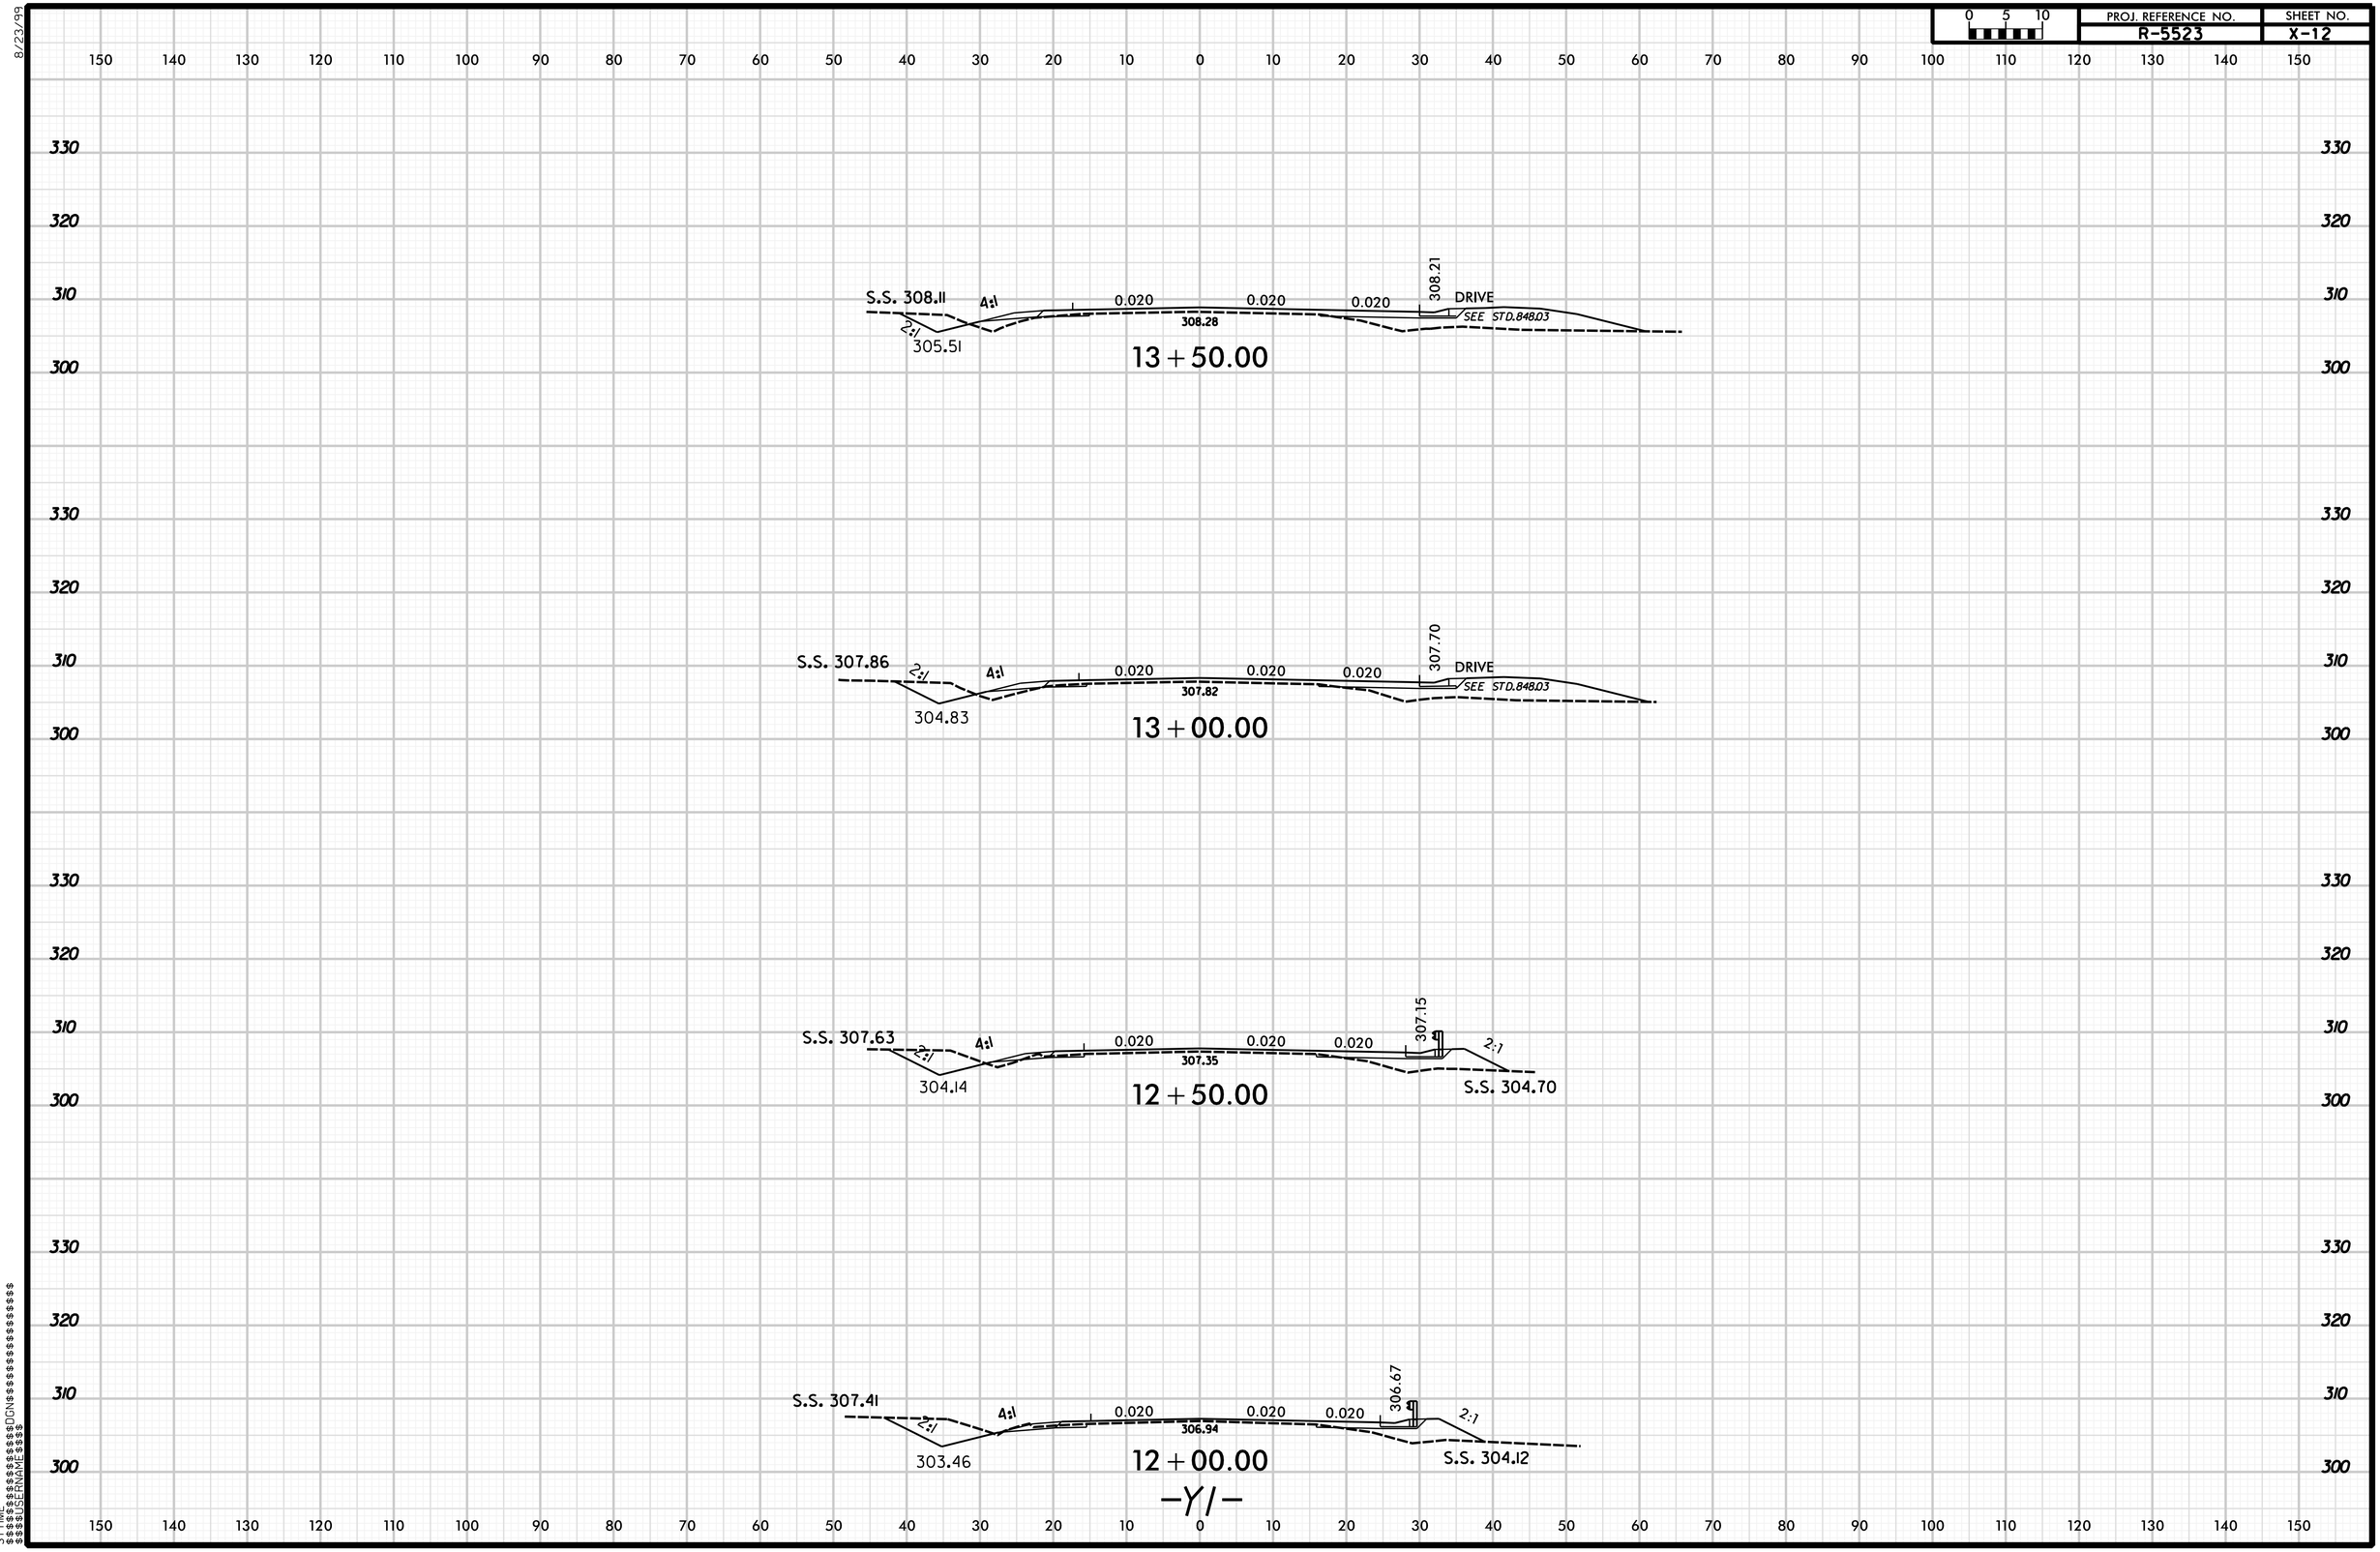

8/23/99

SYTIME
$$$$$$$$$$$$$$$$$$$$DGN$$$$$$$$$$$$$$$$$$$$
$$$$USERNAME$$$$