PROJ. REFERENCE NO.	SHEET NO.
R-5523	X-5

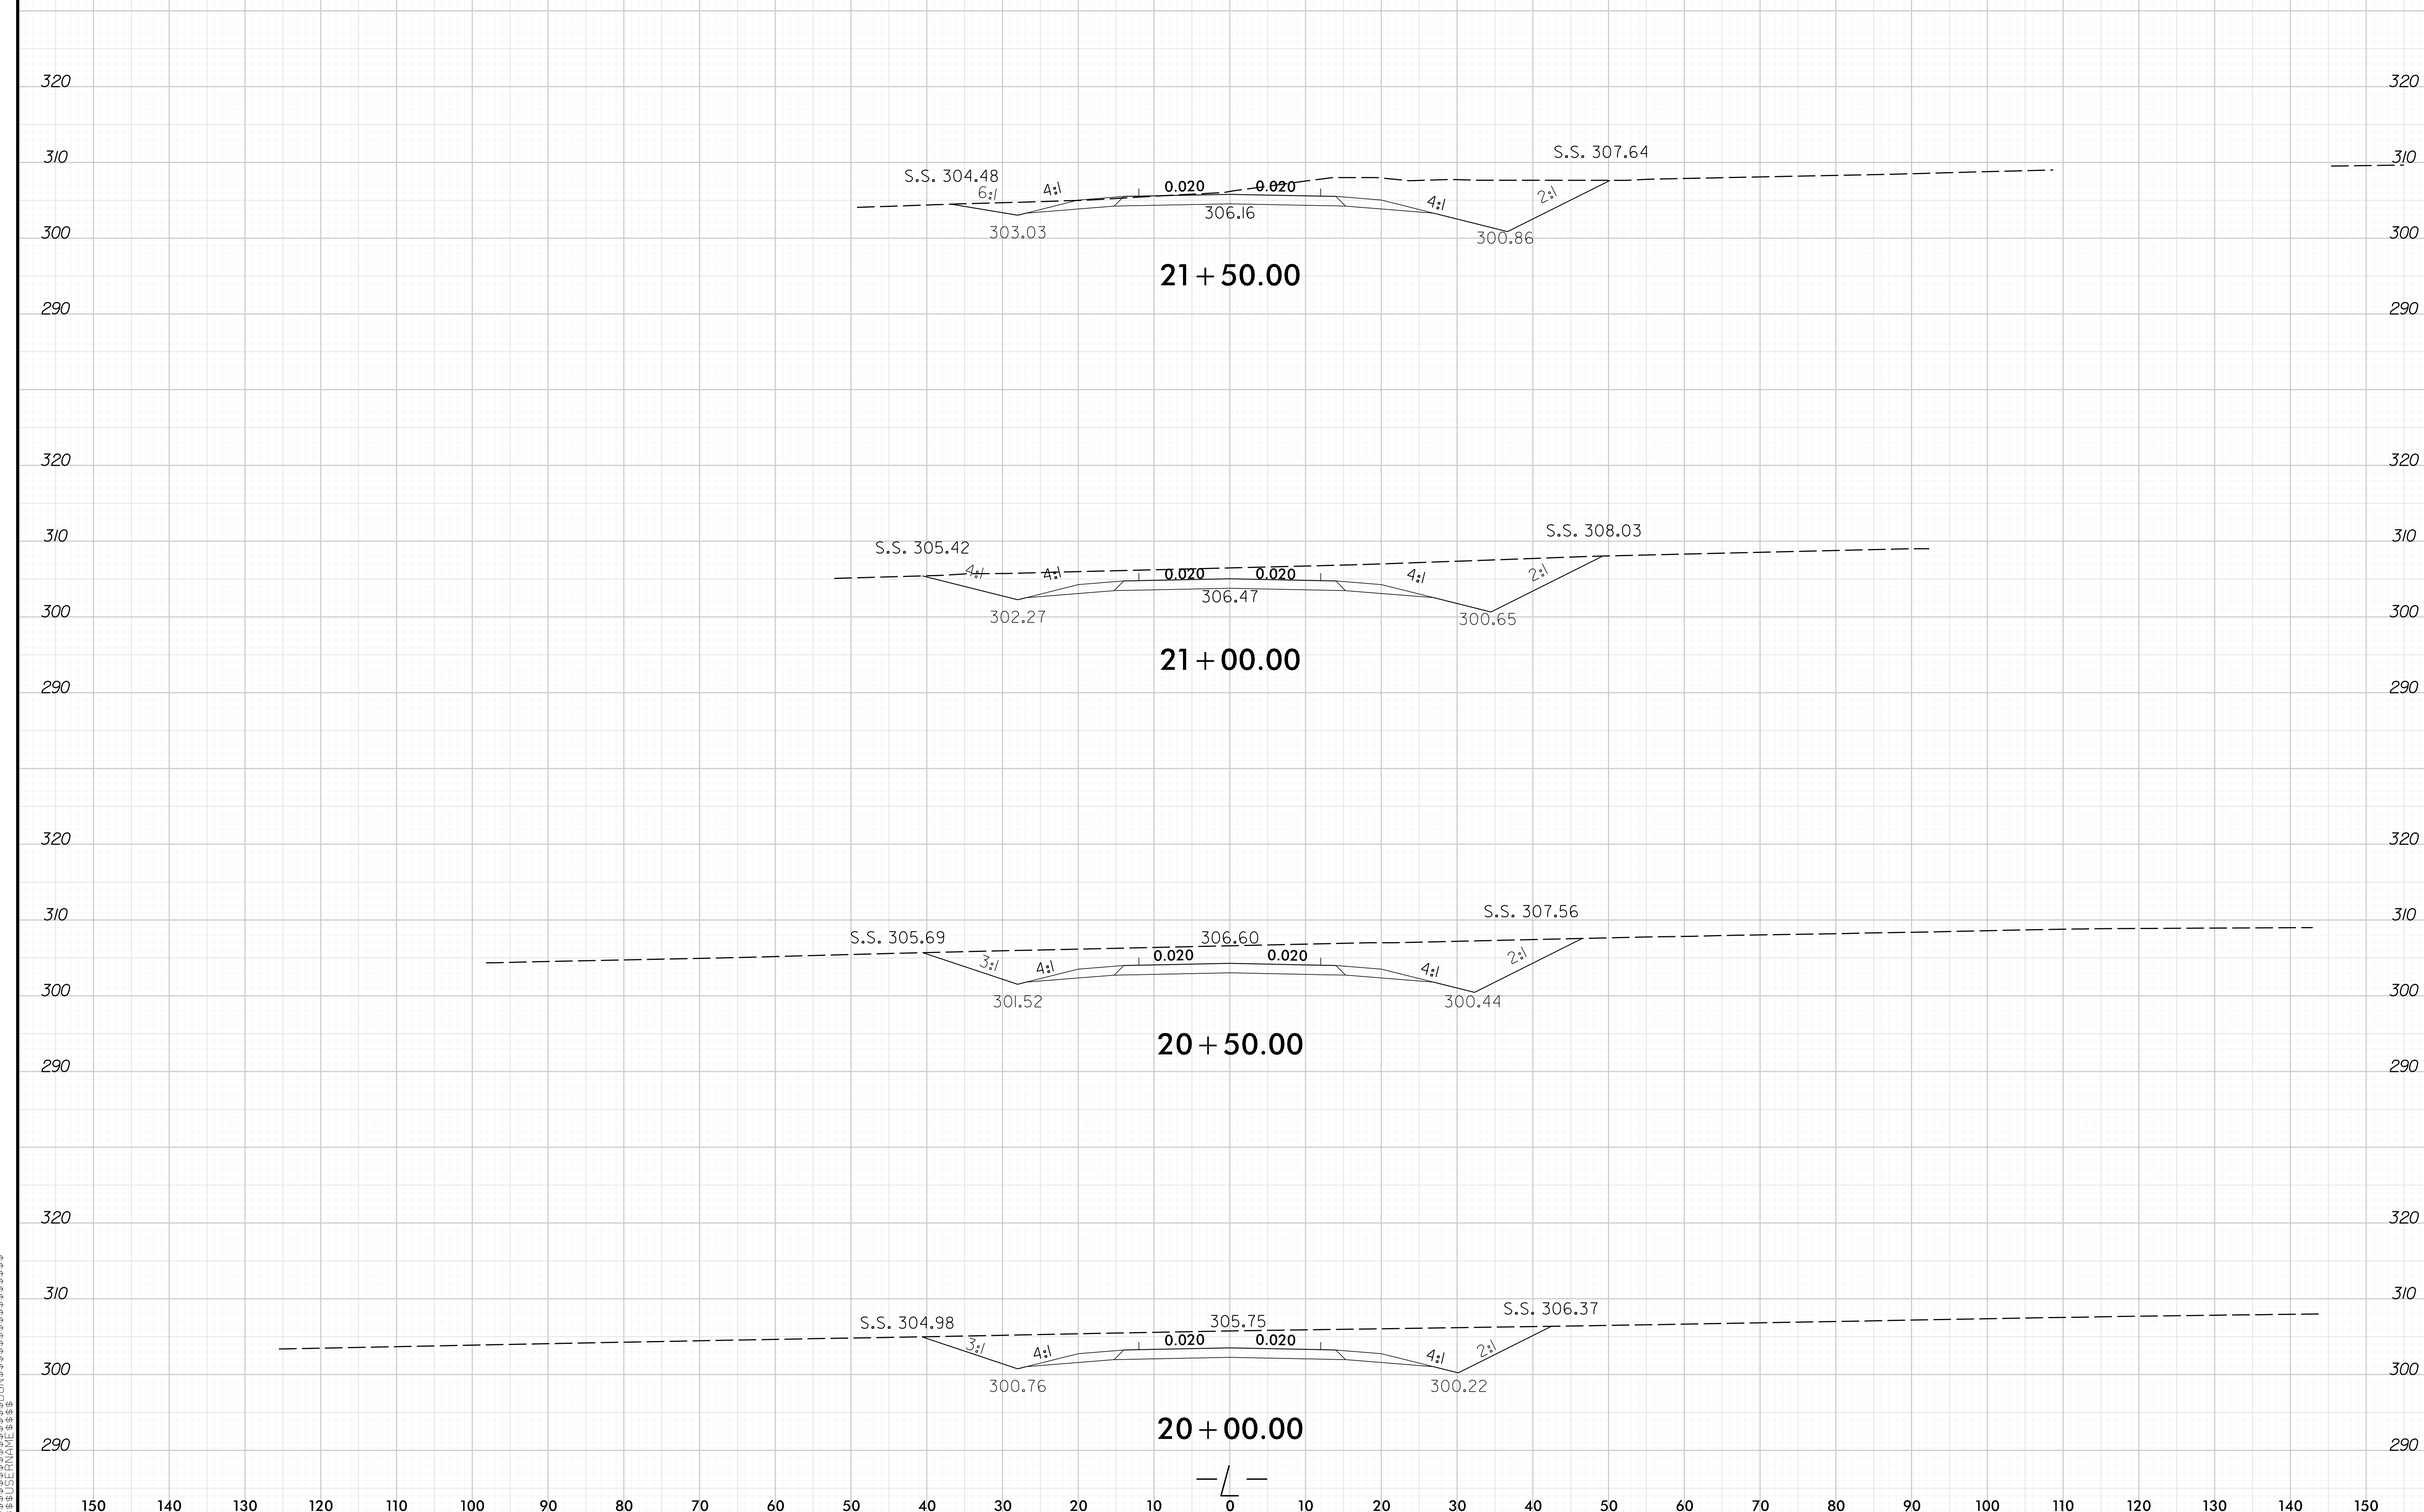

8/23/99

SYTIME $$$$$$$$$$$$$$$$$$$$DGN $$$$$USERNAME$$$$

R5523_RDY_XPL_L.dgn 6/25/2014 3:50:07 PM